





Voorgevel (West)

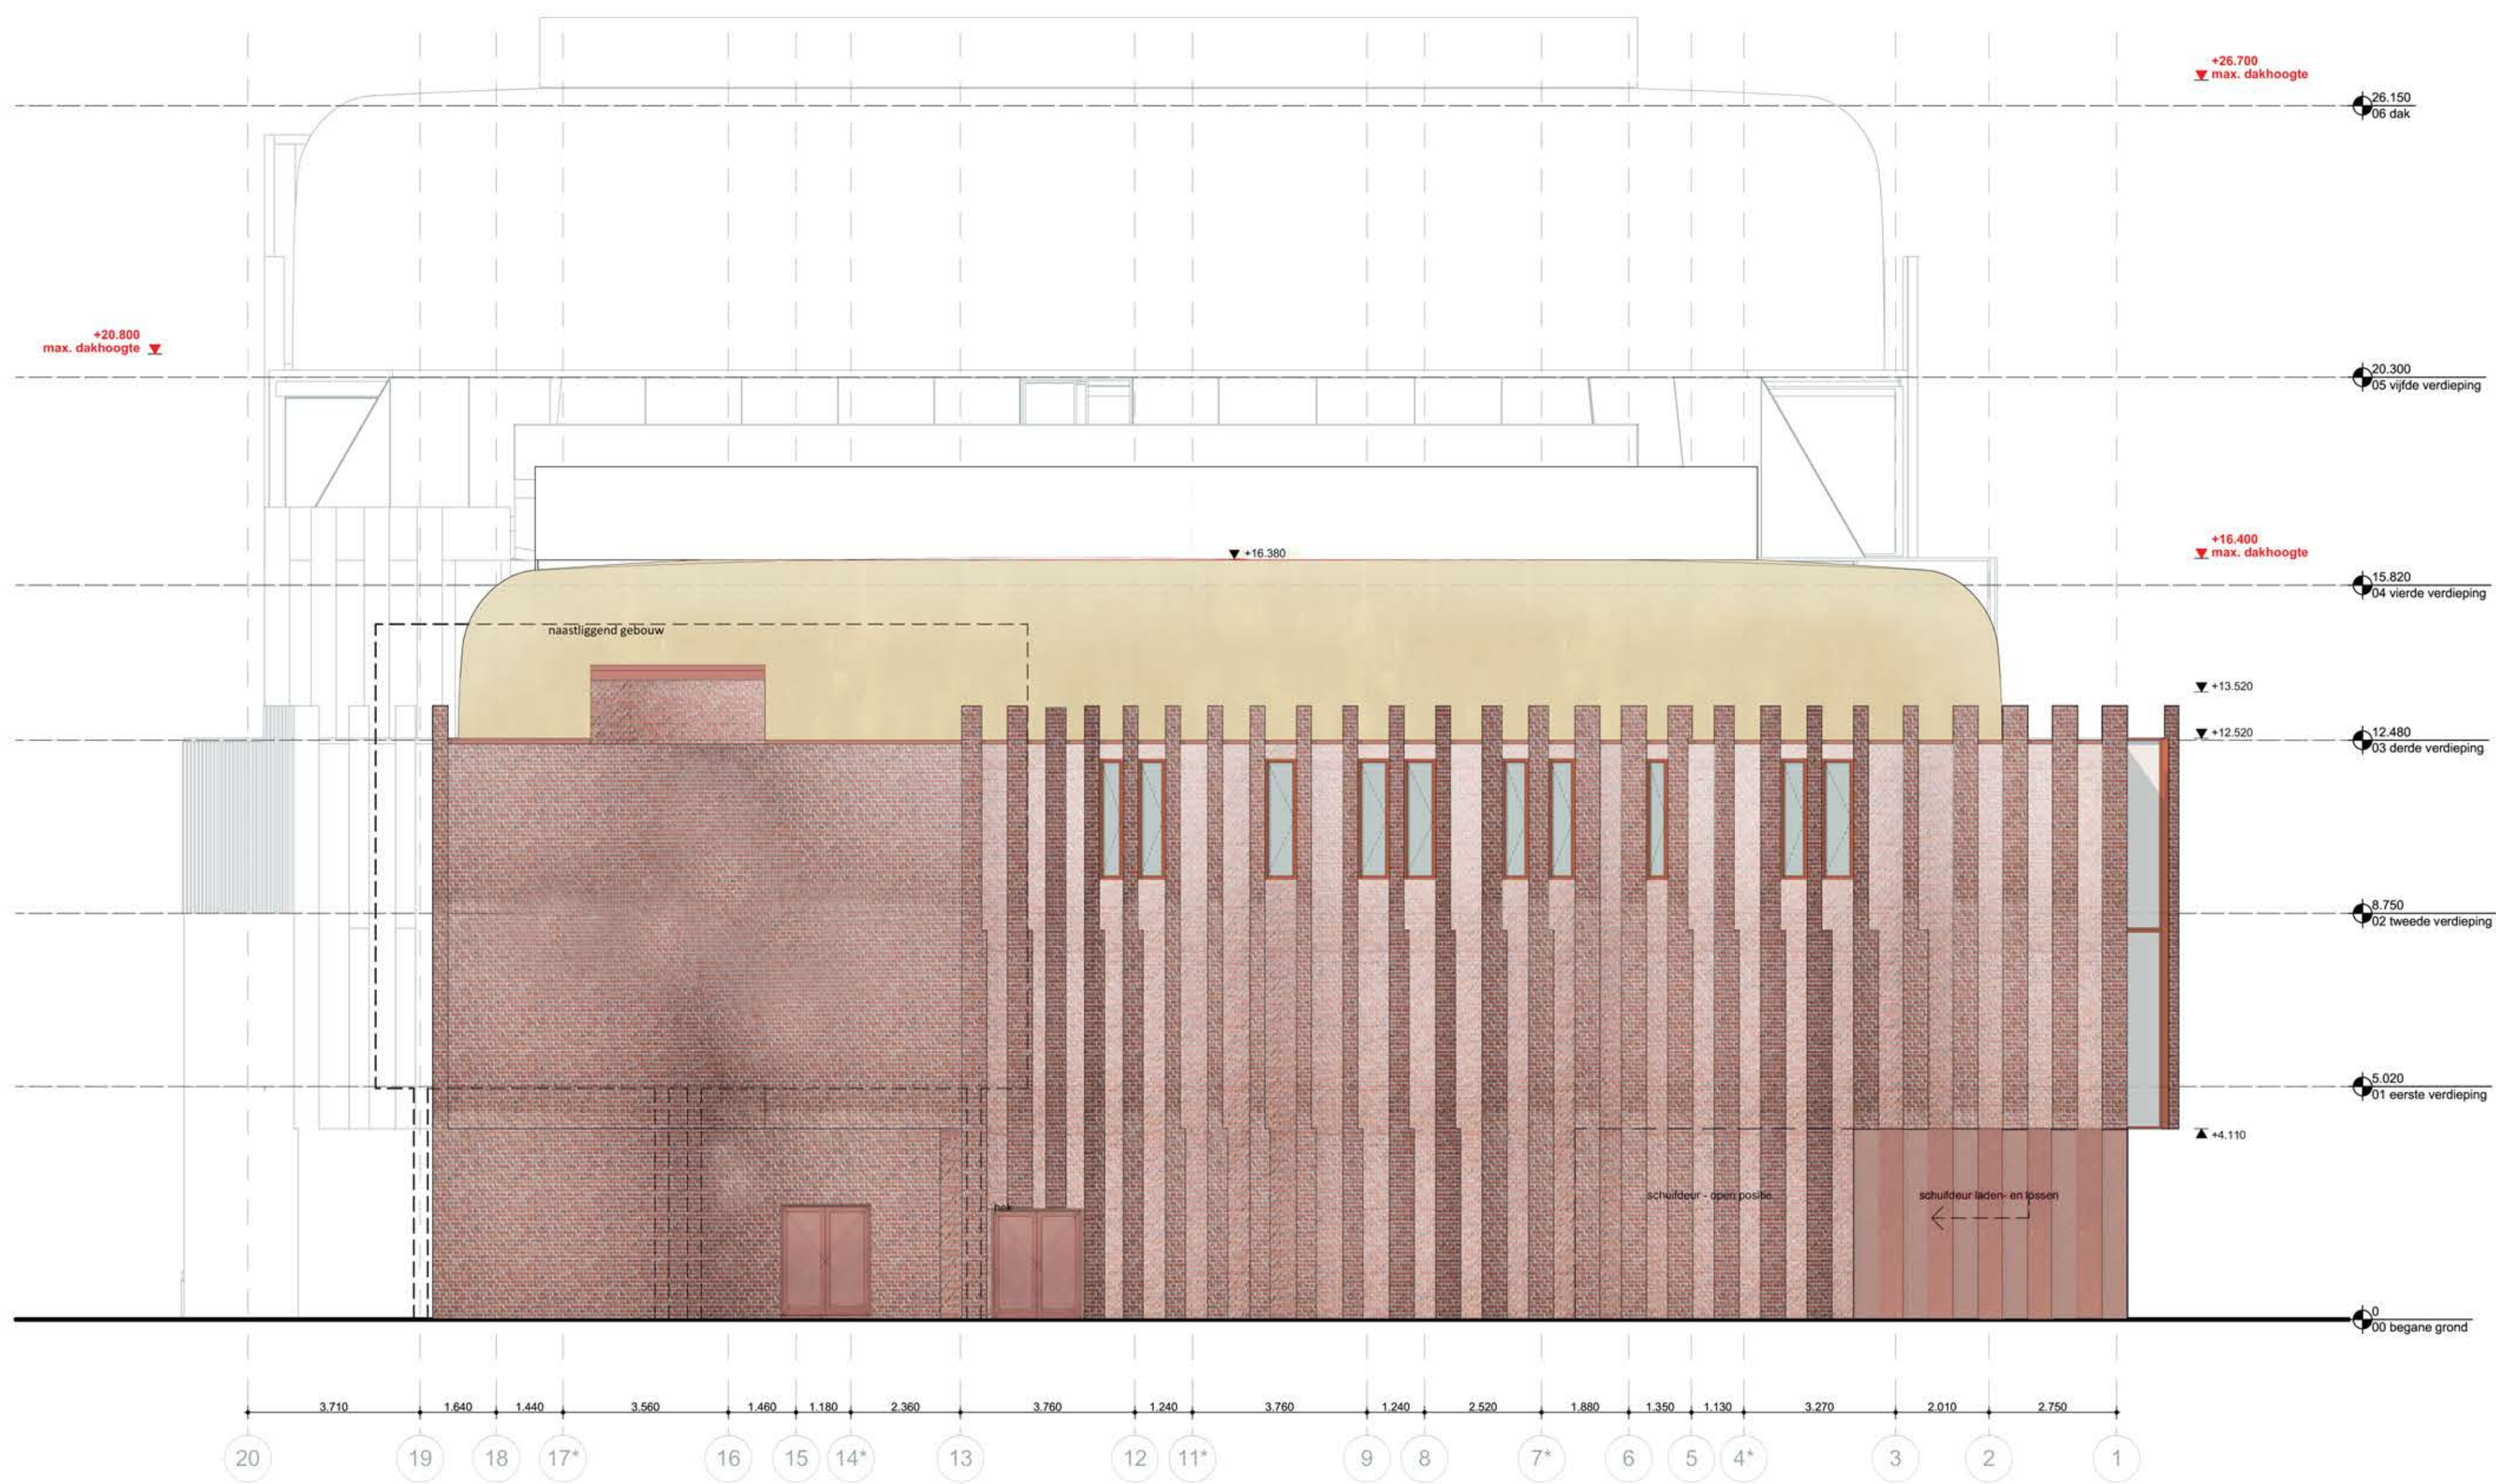

Linkergevel (Noord)

LEGENDA (DE DOCUMENT: TadP2-OV-810 kleur- en materiaalzaai)			
Onderwerp Noord- en Westgevel			
Opmerkingen			Tekeningnummer OV-250
Datum uitgifte Wing A Wing B Wing C Wing D Wing E Projectstart	Datum uitgifte 09/03/2020 Datum laatste versie Fase	Schaal 1:100 OV	Formaat A0 Projectcode TadP2
Theater aan de Parade			
Opdrachtgever Gemeenten de Bosch			
NOAH NETWORK ORIENTED ARCHITECTURE Moerwaarskade 111 1013 BC Amsterdam (NL) office@noah.nl +31 (0)20 3090250 www.noah.nl			

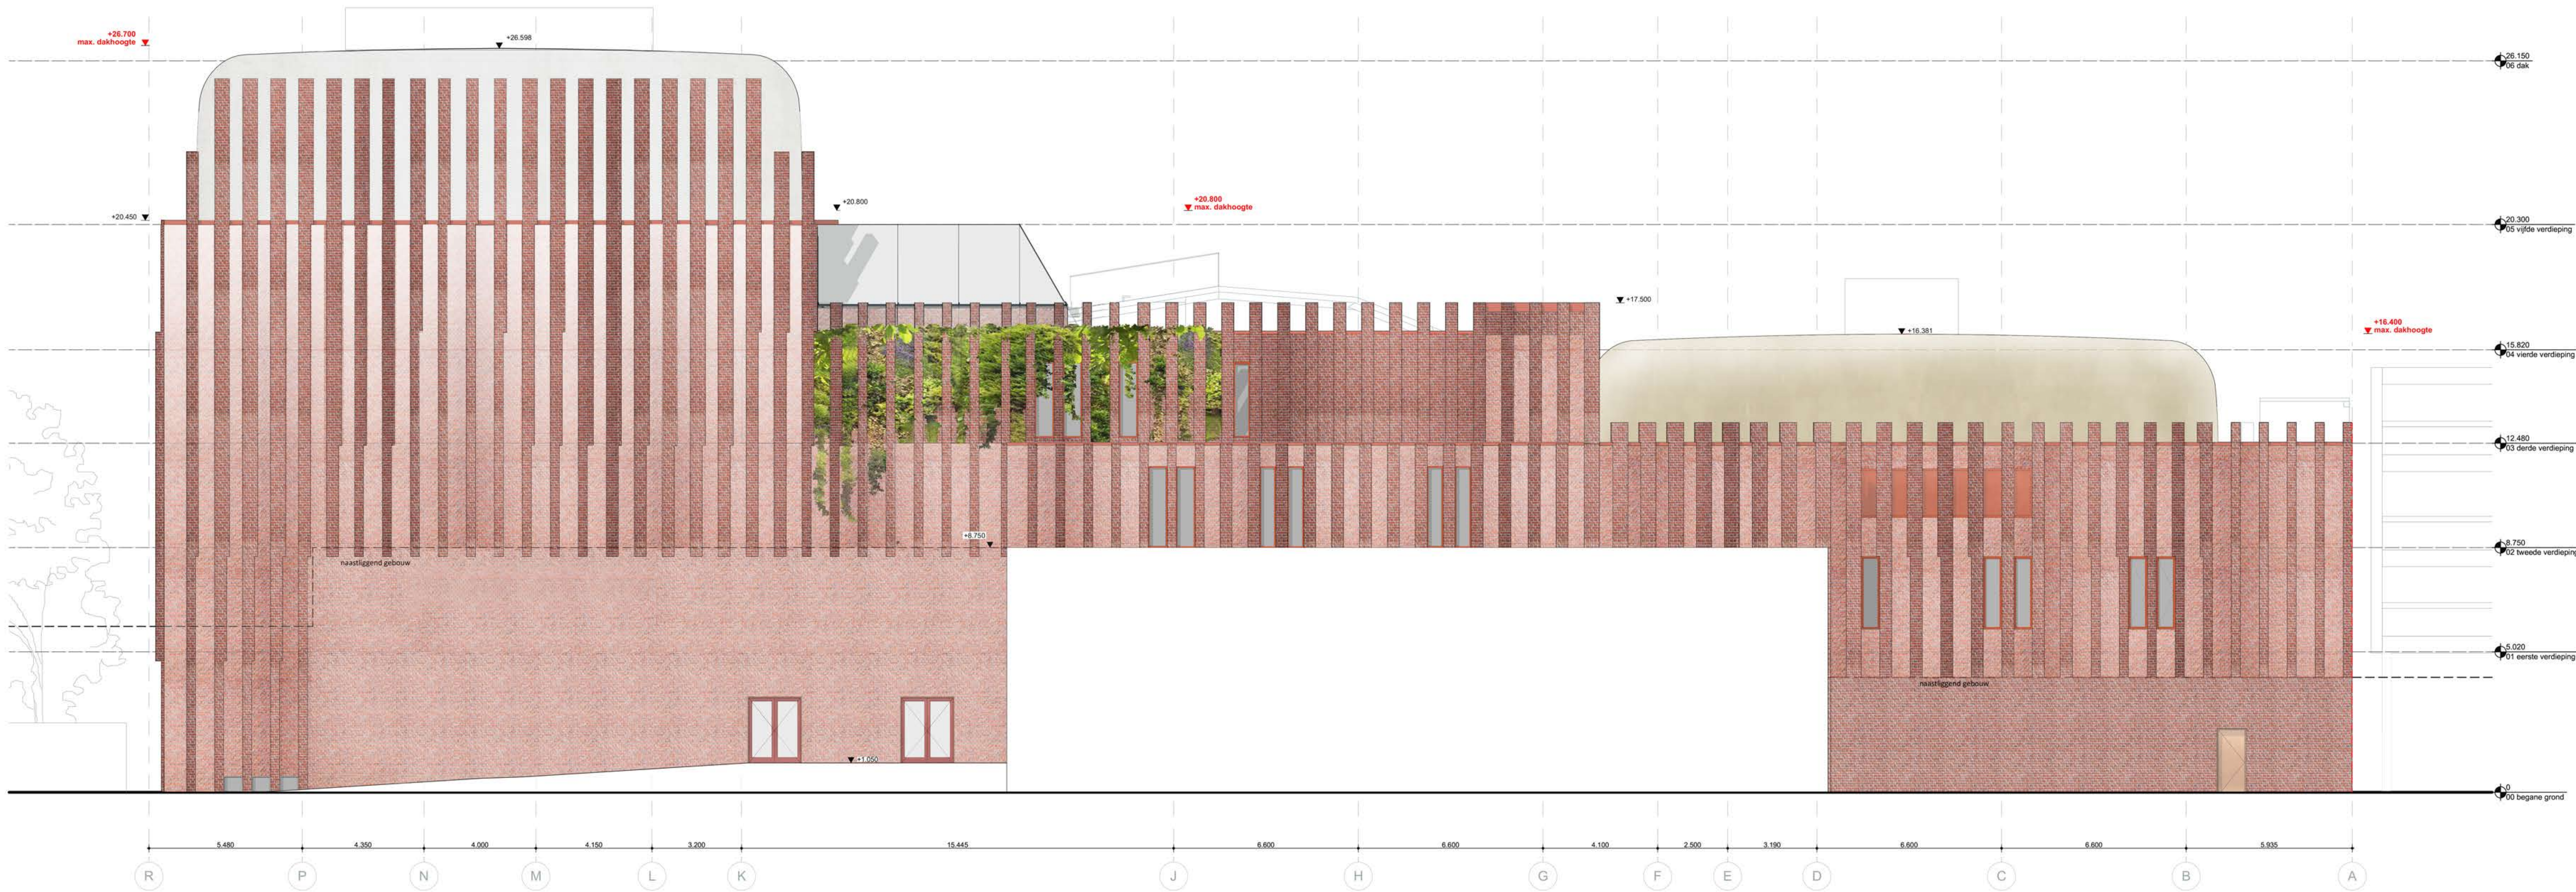

Achtergevel (Oost)



Rechtergevel (Zuid)

LEGENDA
(DE DOCUMENT: TadP2-OV-810 kleur- en materiaalzaai)

glas - transparant

glas - reflecterend

glas - mat

prefab steenstrips

traditioneel metselwerk

aluminium geprofileerd

aluminium gespoedercoat

metaal rlb

metaal rlb

Onderwerp
Zuid- en Oostgevel

Tekeningnummer
OV-251

Opmerkingen

N

Datum uitgifte
Wijziging A
Wijziging B
Wijziging C
Wijziging D
Wijziging E
Projectstartum

Datum uitgifte
09/03/2020
Datum laatste versie

Schaal
1:100
Fase
OV

Formaat
A0
Projectcode
TadP2

Oprachgever
Gemeenten de Bosch


NOAH
NETWORK ORIENTED ARCHITECTURE
Moerwaarskade 111 | 1013 BC Amsterdam (NL)
office@noah.nl | +31 (0)20 3090250
www.noah.nl



Perceelsgegevens

Situatietekening

Opmerkingen


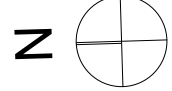


projectnaam


Theater aan de Parade

NOAHH
NETWORK ORIENTED ARCHITECTURE


Moermansskade 111 | 1013 BC Amsterdam (NL)
office@noaah.nl | +31 (0)20 3090250
www.noaah.nl

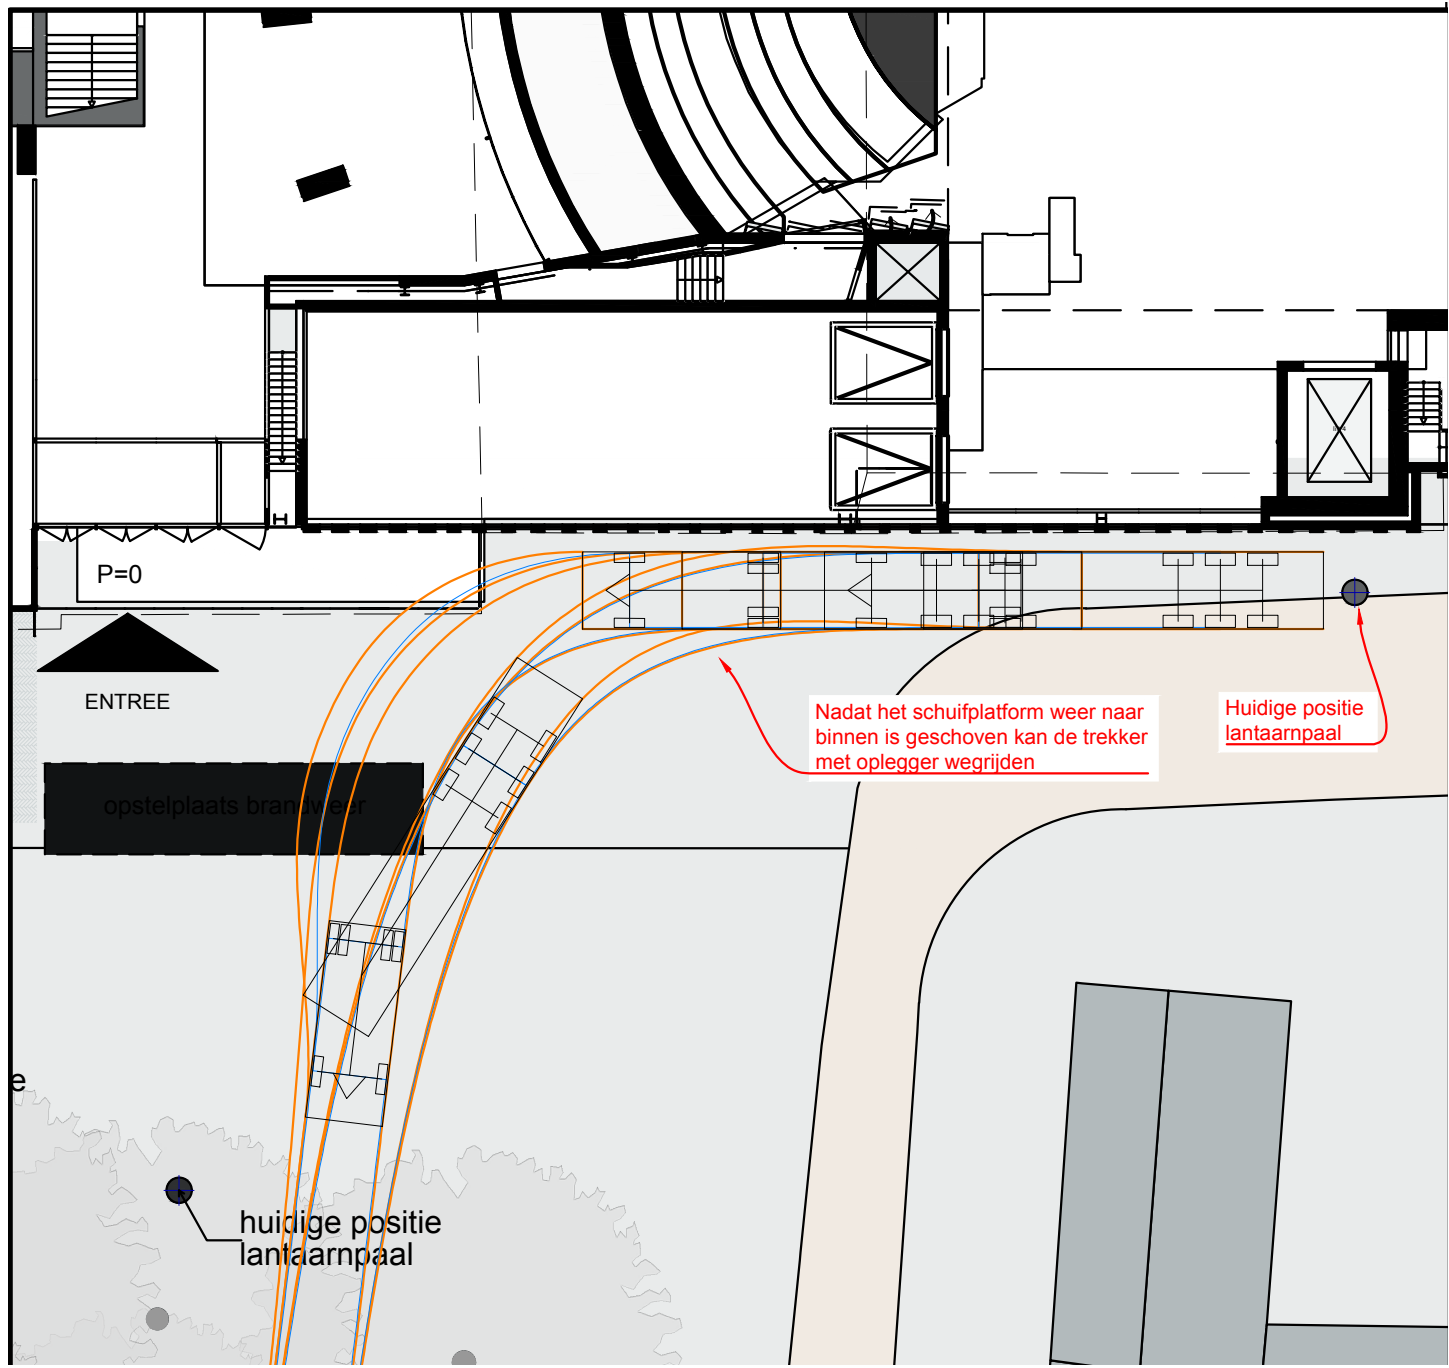
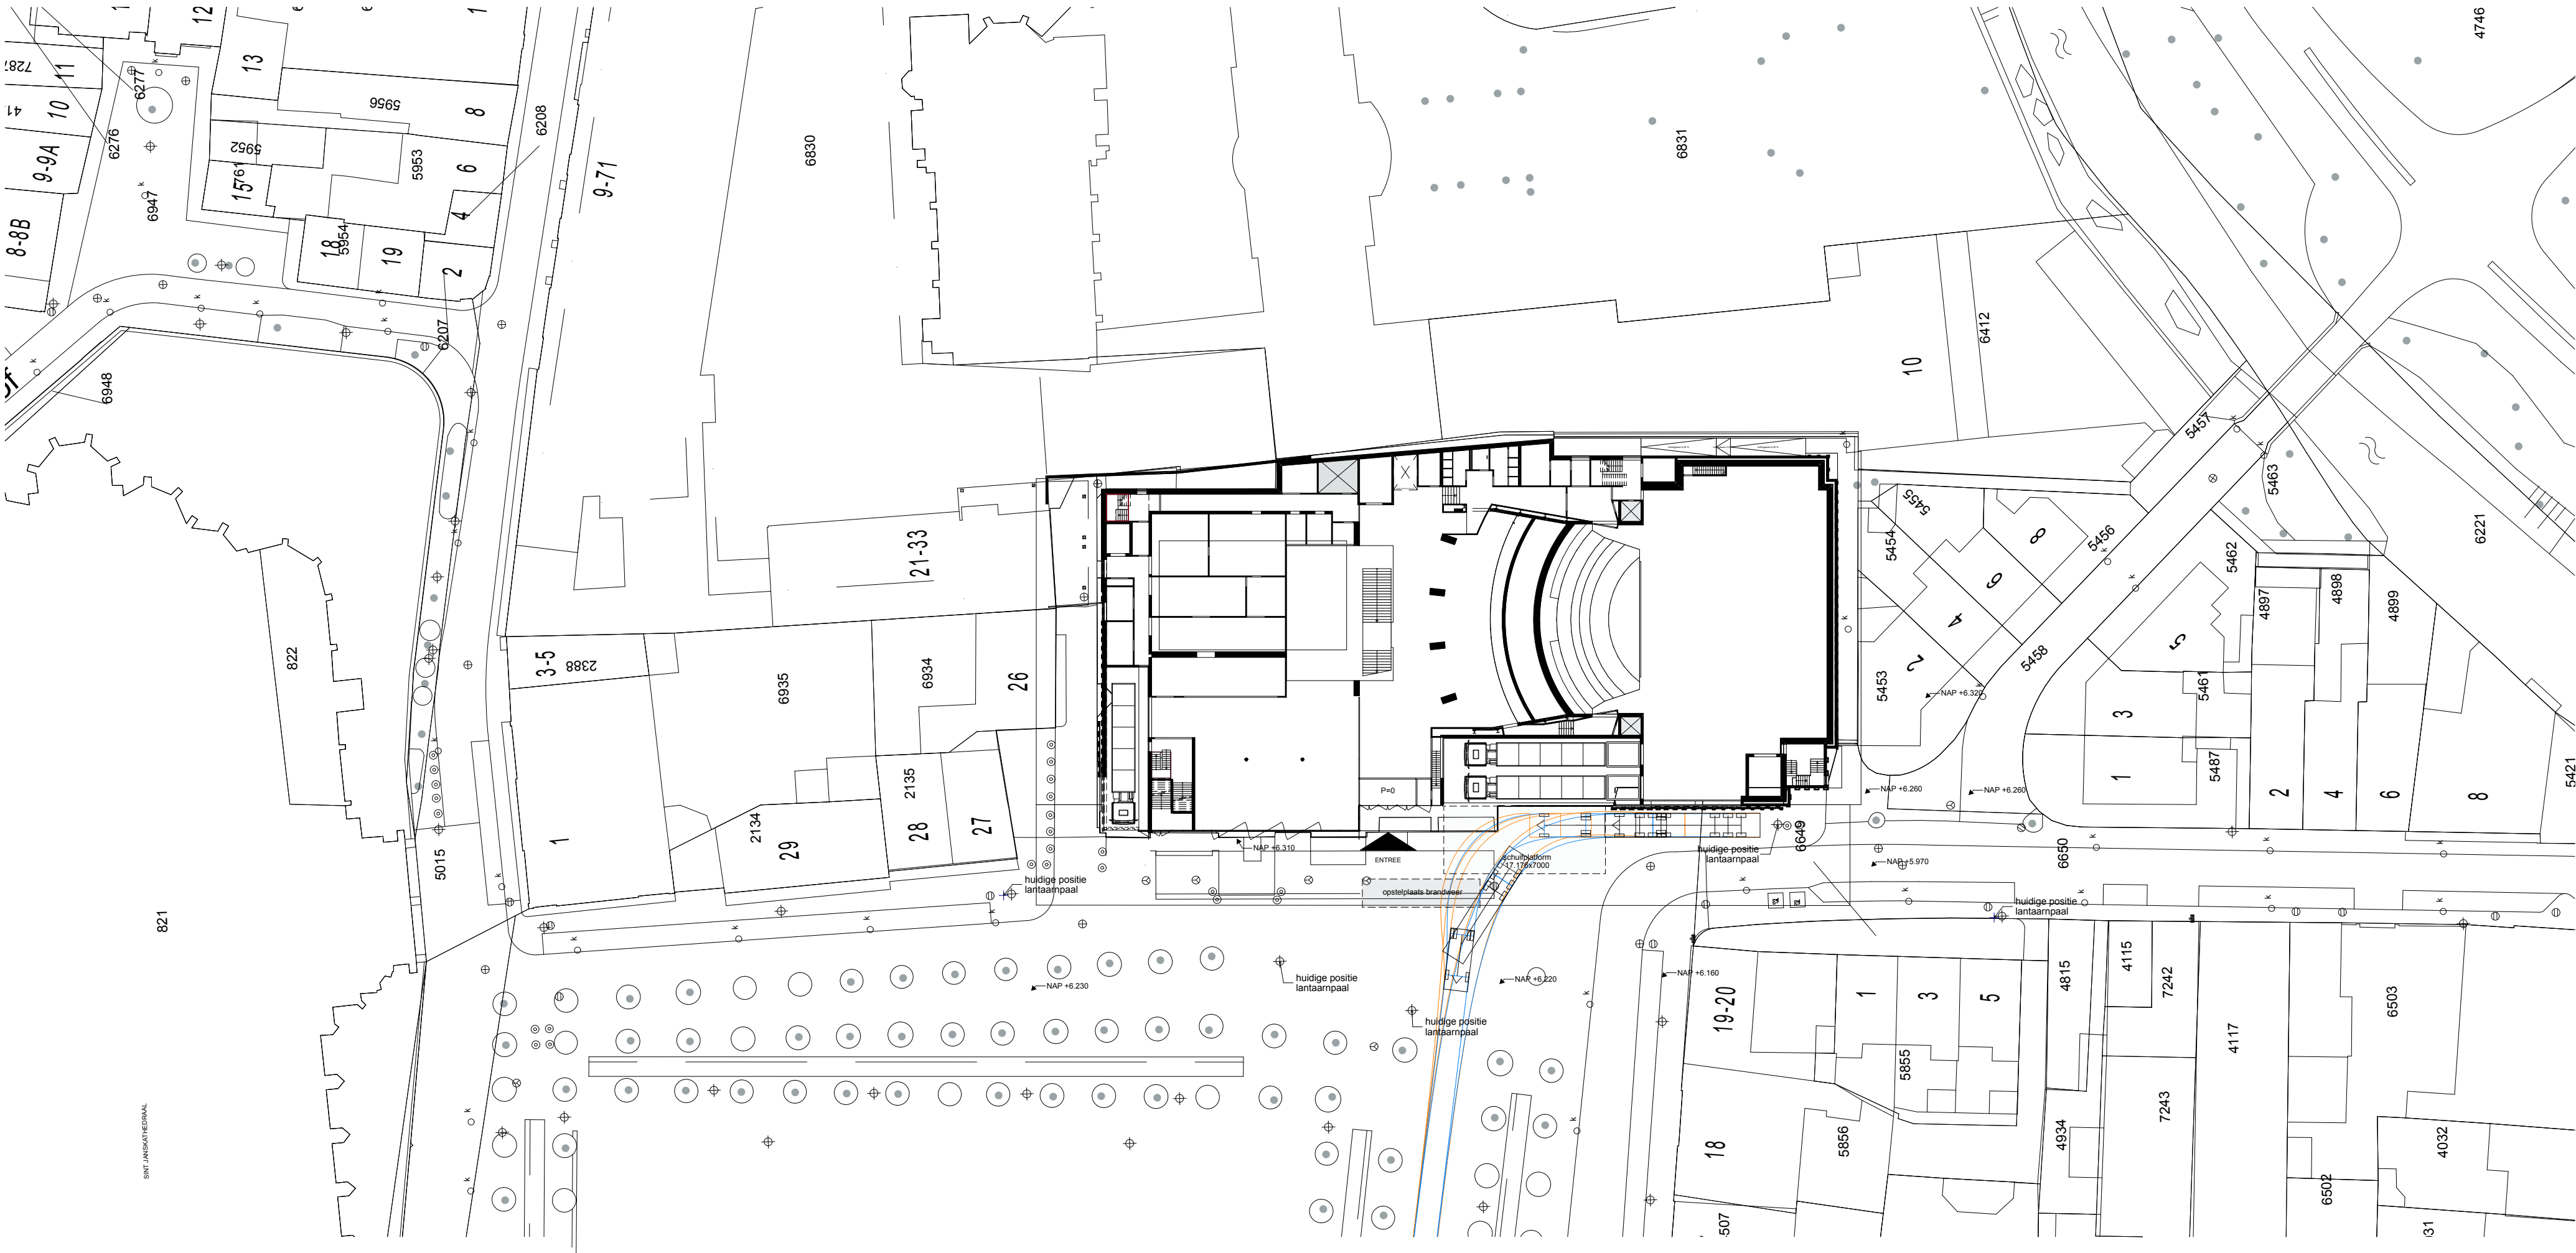


Uitrijden laad- en losplatform

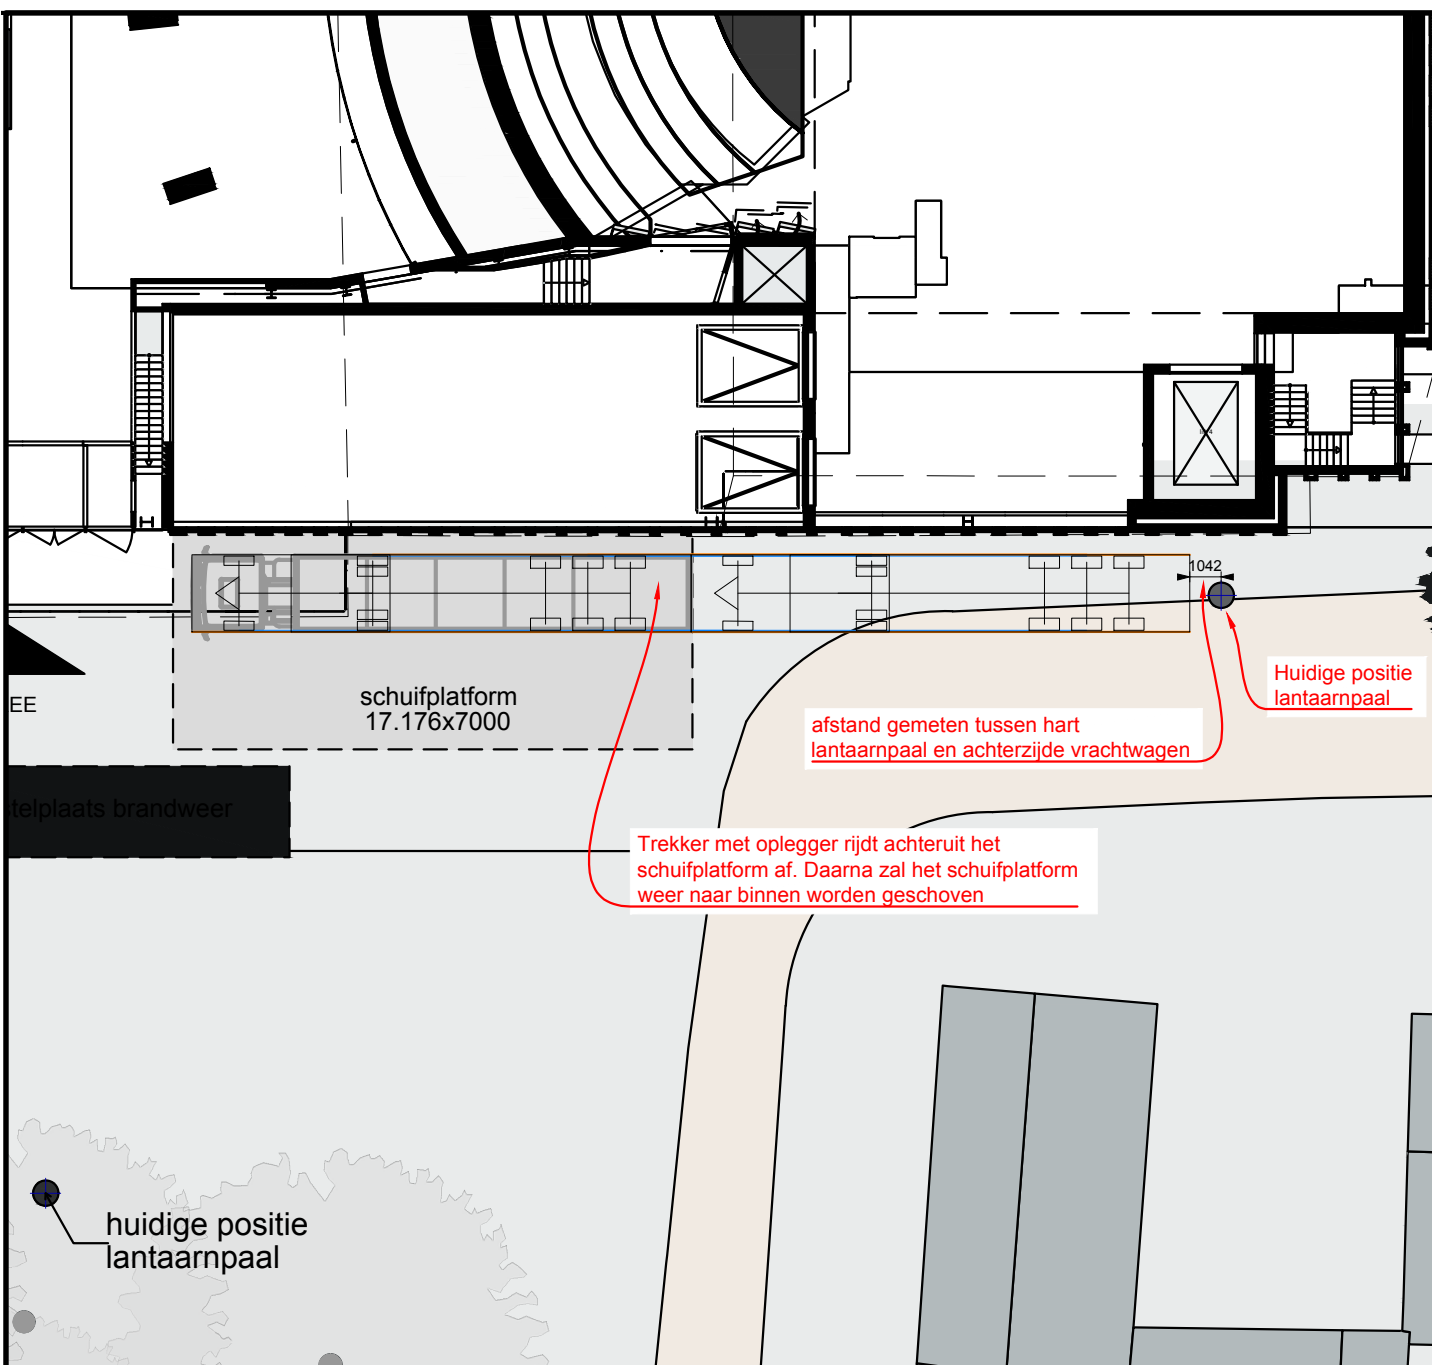


Inrijden laad- en losplatform

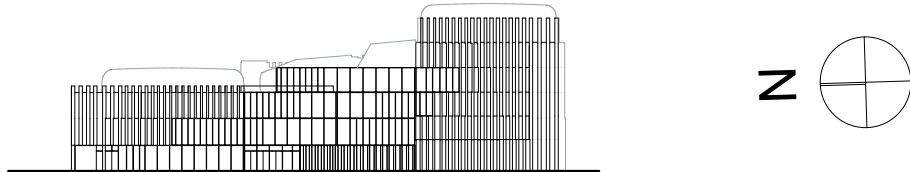
LEGENDA				
Perceelsgegevens Adres: Parade 21, 5211KL 's-Hertogenbosch Perceelsnummer: HTG00 H06169 Zakelijk gerechtigde: Gemeente 's-Hertogenbosch Oppervlakte: 3130				
Onderwerp			Tekeningnummer	
Situatietekening (Rijcurvesimulaties locatie 1)			OV-051	
Opmerkingen				
				
Wijziging A		Datum uitgifte	Schaal	Formaat
Wijziging B		09/03/2020	1:500	A1
Wijziging C		Datum laatste versie	Fase	Projectcode
Wijziging D			OV	TadP2
Wijziging E				
Projectnaam			NOAH NETWORK ORIENTED ARCHITECTURE Moermanskade 111 1013 BC Amsterdam (NL) office@noah.nl +31 (0)20 3090250 www.noah.nl	
Theater aan de Parade				
Opdrachtgever				
Gemeente den Bosch				

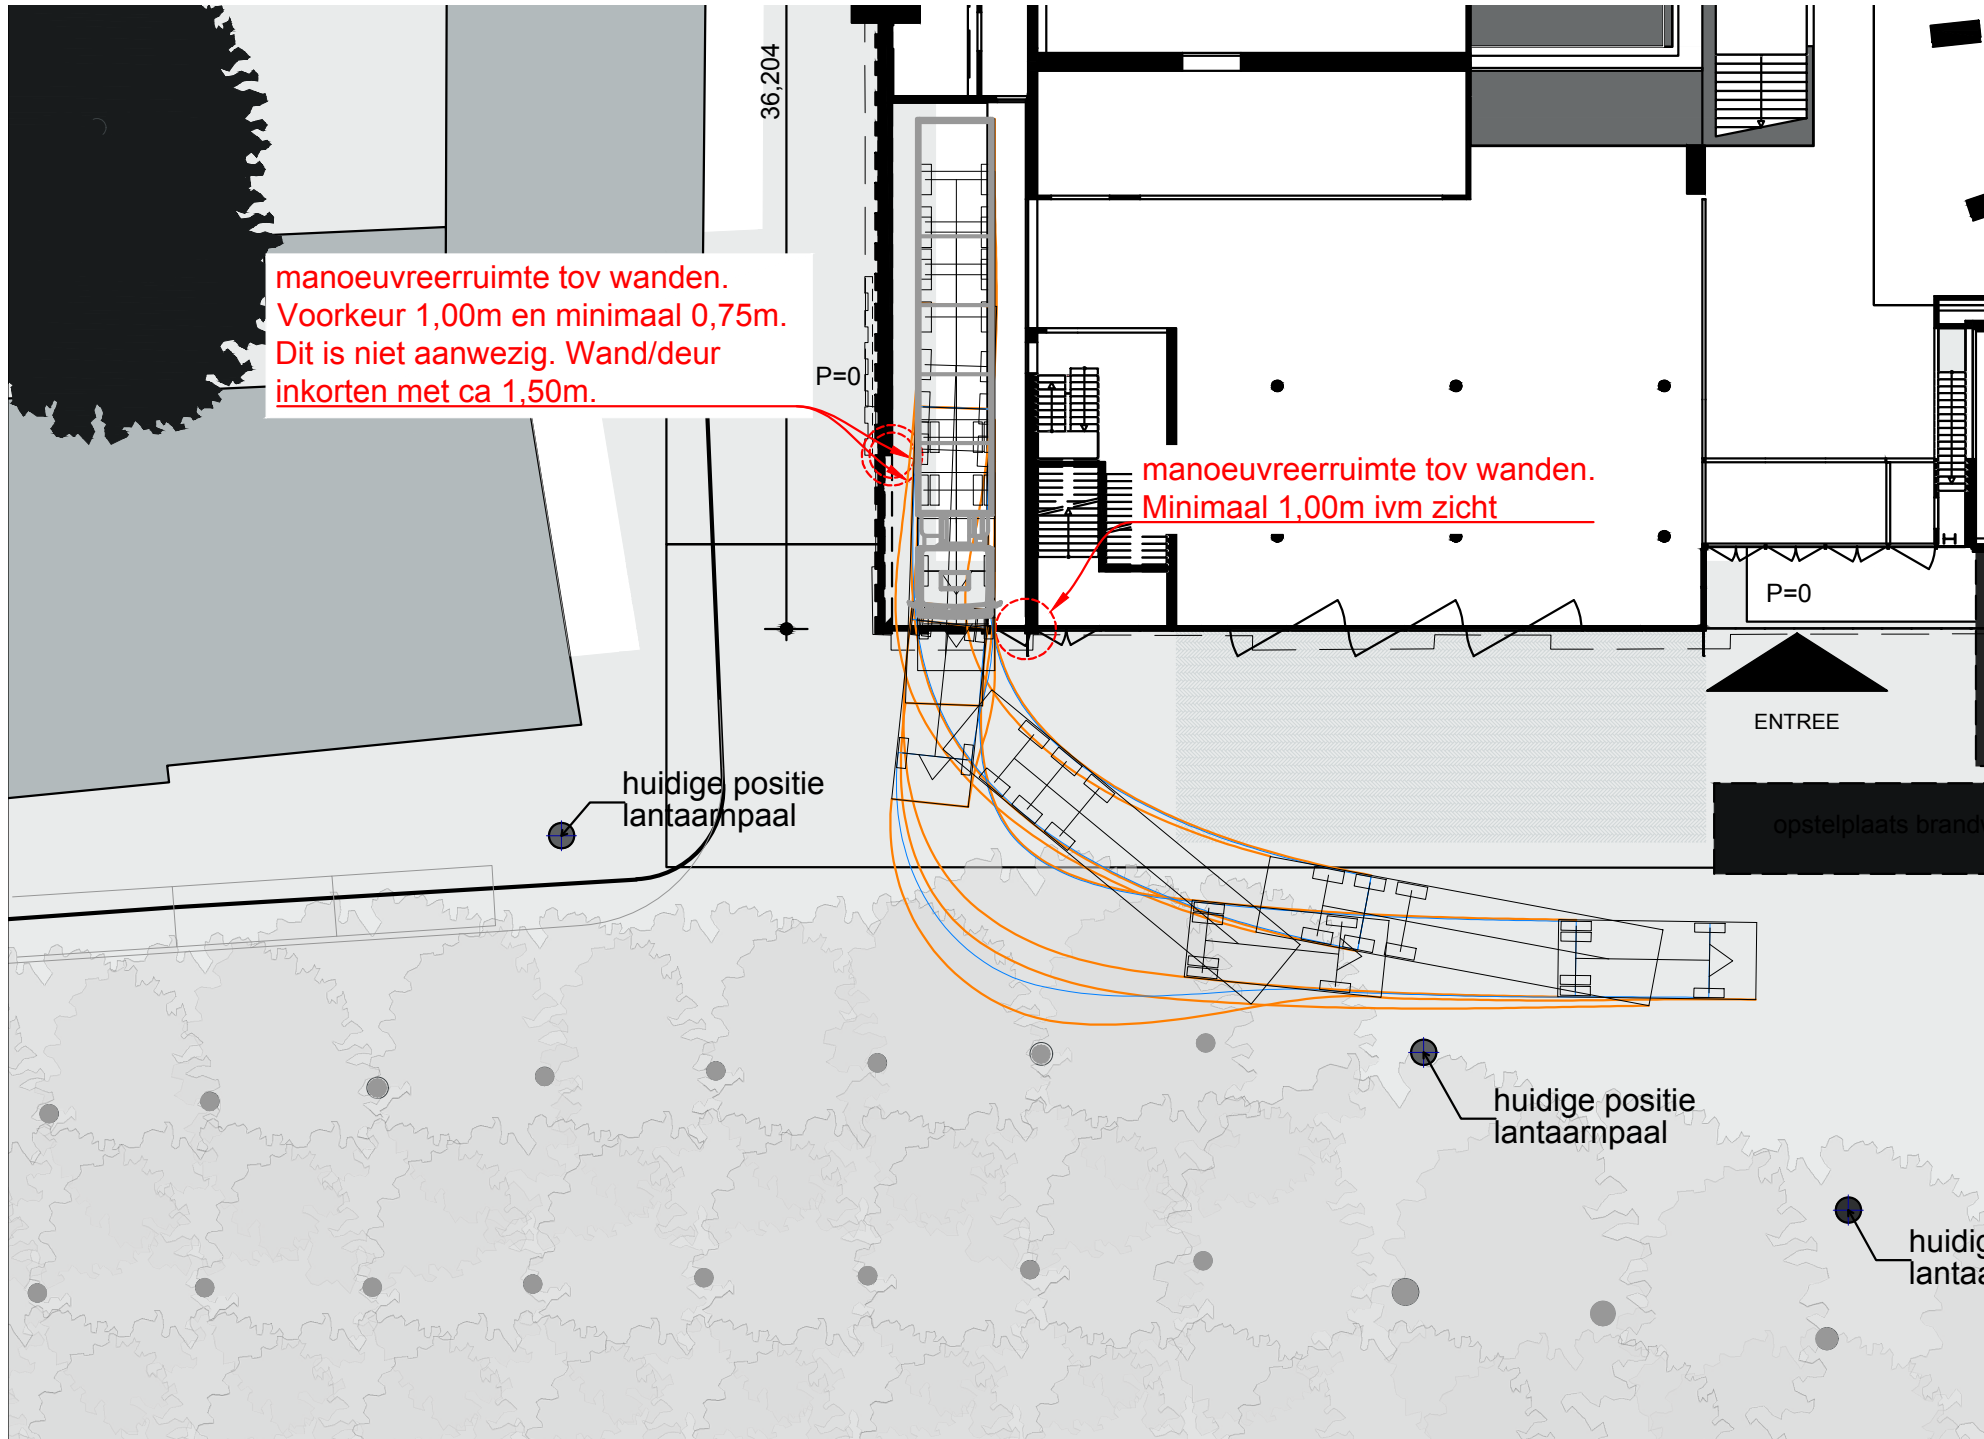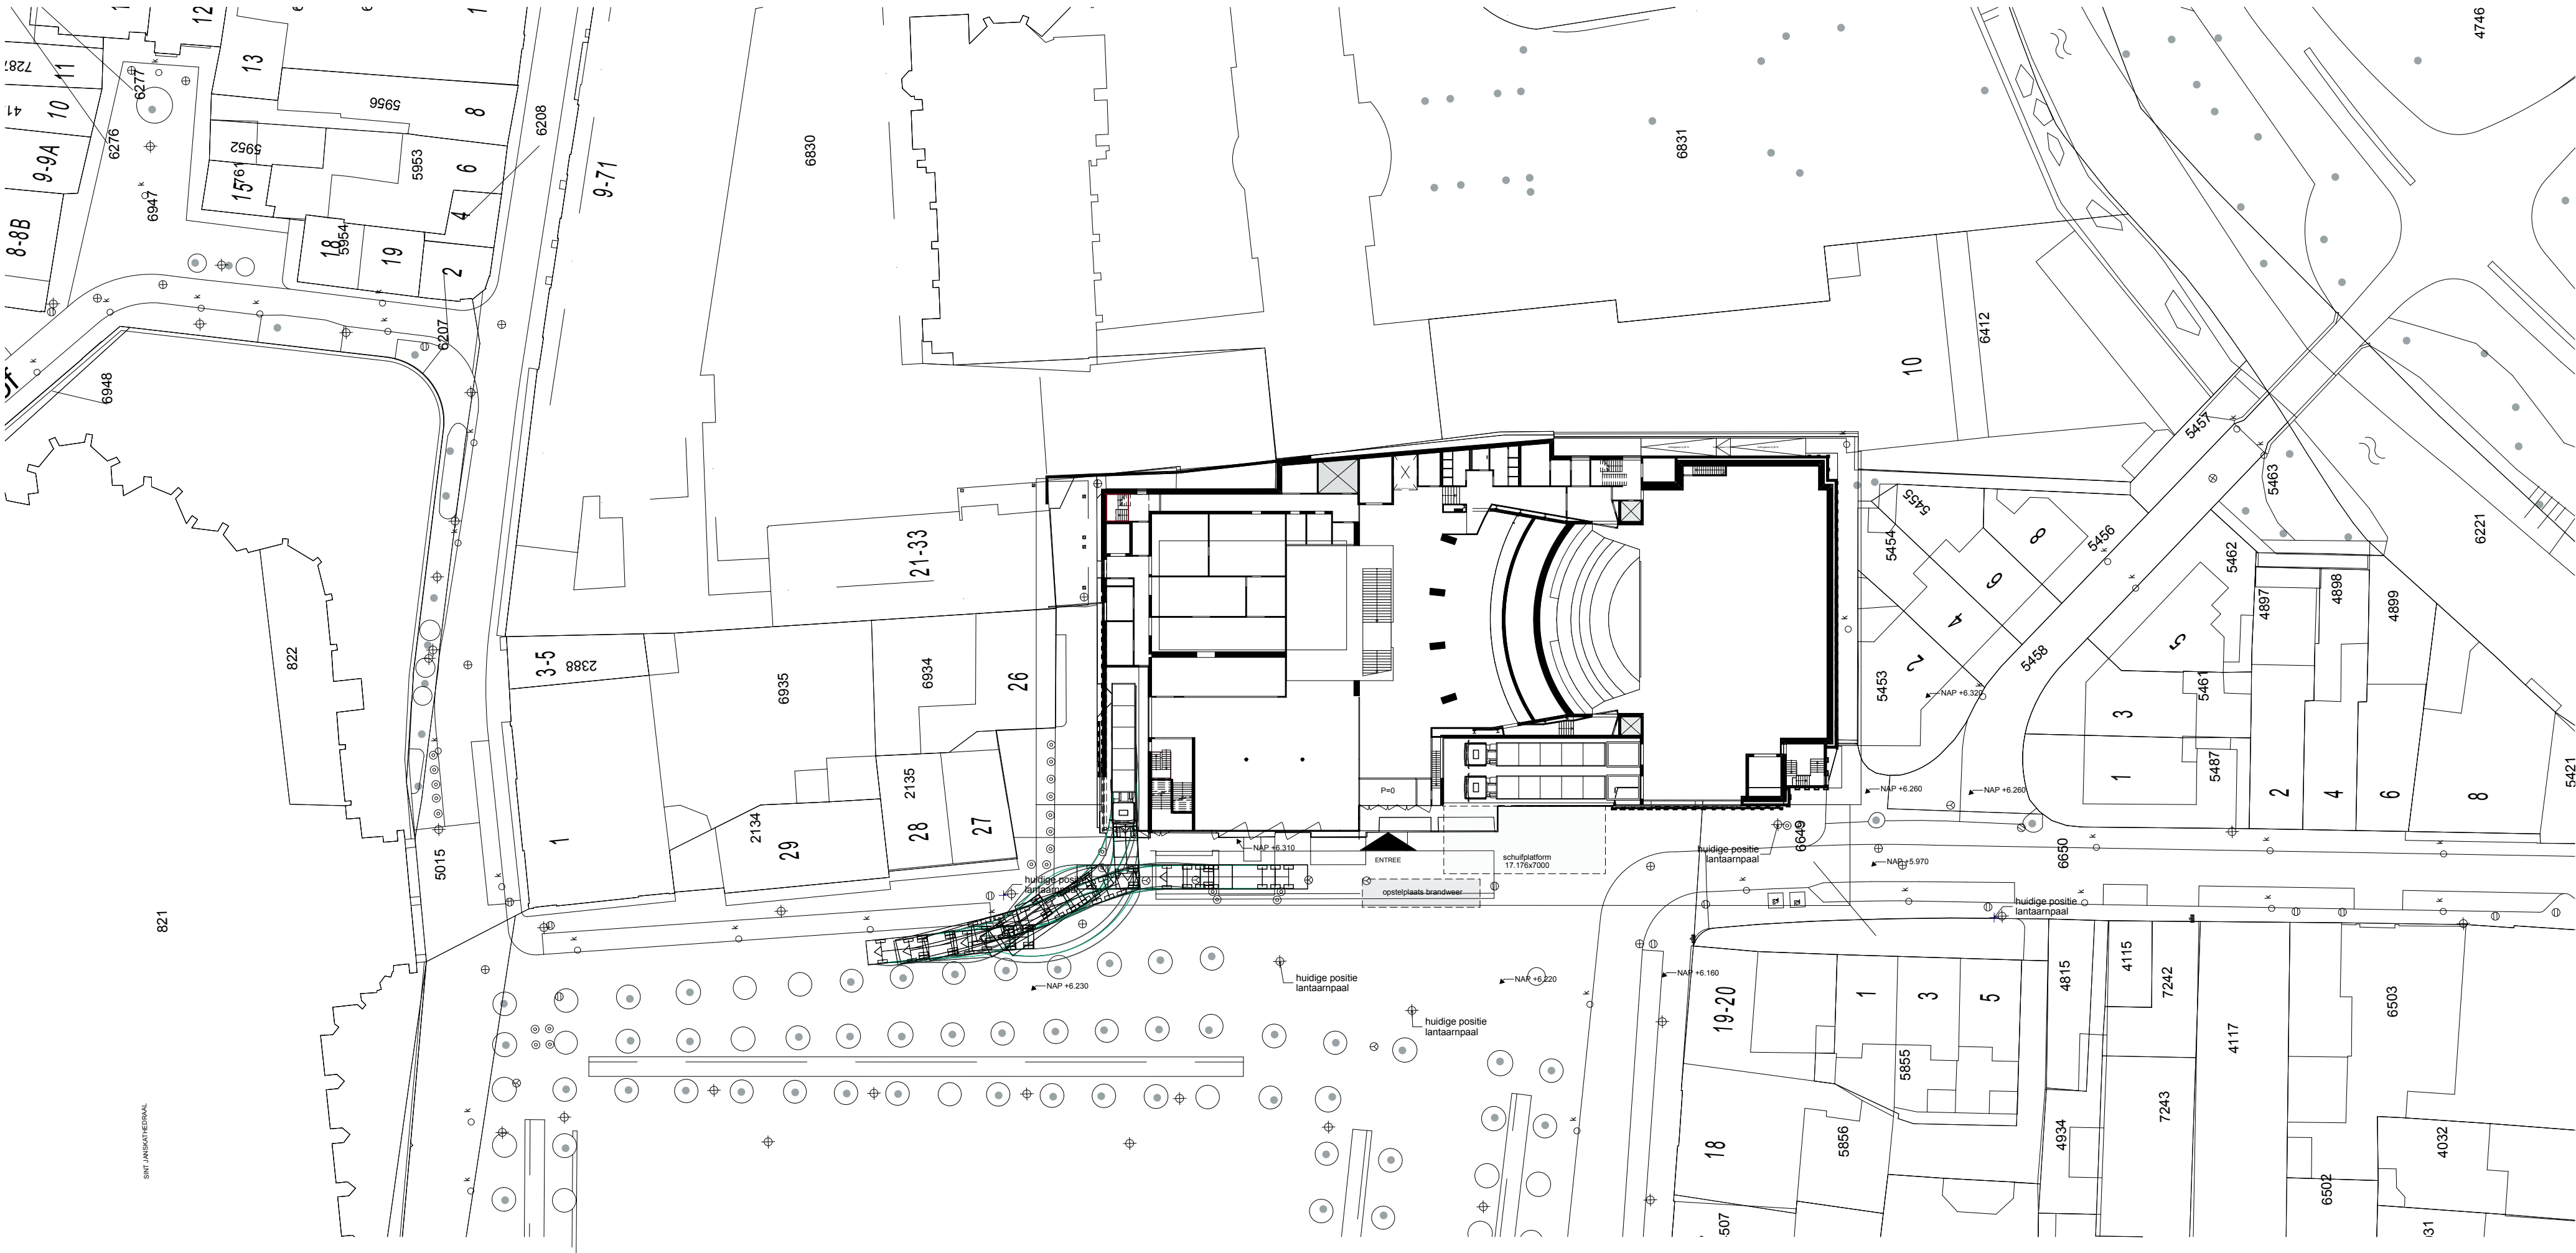


Uitrijden laad- en losplatform

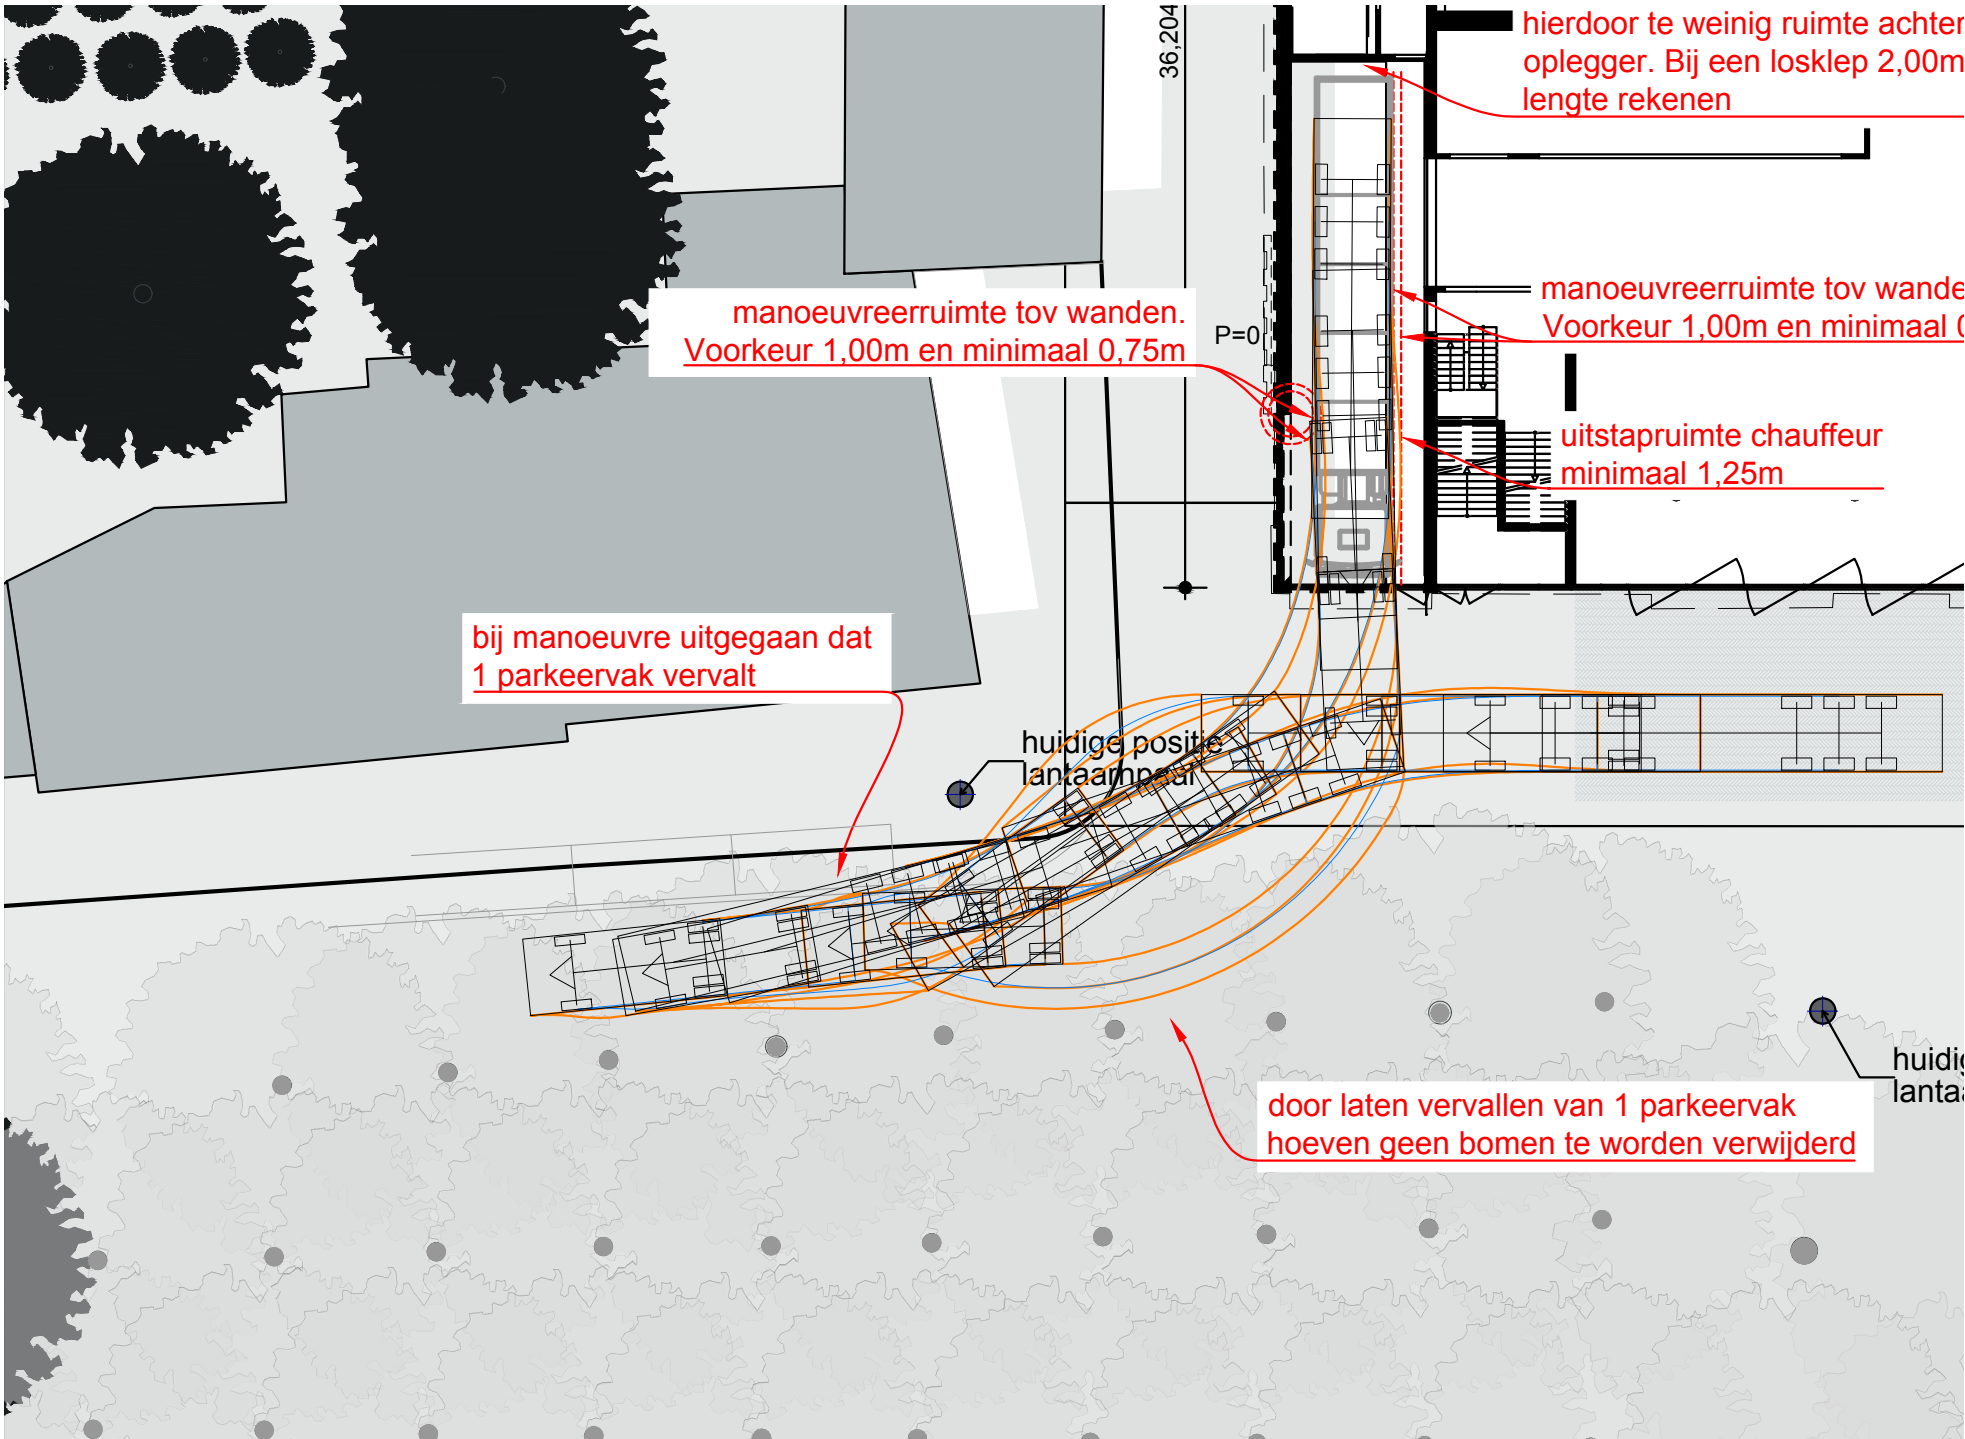

Inrijden laad- en losplatform

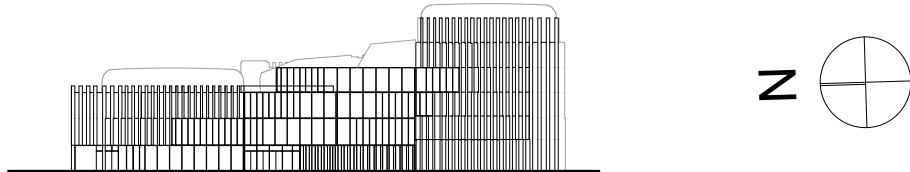LEGENDA				
Perceelsgegevens Adres: Parade 21, 5211KL 's-Hertogenbosch Perceelsnummer: HTG00-H06159 Zakelijk gerechtigde: Gemeente 's-Hertogenbosch Oppervlakte: 3130				
Onderwerp			Tekeningnummer	
Situatietekening (Rijcurvesimulaties locatie 2)			OV-052	
Opmerkingen				
				
		Datum uitgifte	Schaal	Formaat
Wijziging A		09/03/2020	1:500	A1
Wijziging B				
Wijziging C		Datum laatste versie	Fase	Projectcode
Wijziging D			OV	TadP2
Wijziging E				
Projectnaam			NOAHH NETWORK ORIENTED ARCHITECTURE Moermanskade 111 1013 BC Amsterdam (NL) office@noahh.nl +31 (0)20 3090250 www.noahh.nl	
Theater aan de Parade				
Opdrachtgever				
Gemeente den Bosch				

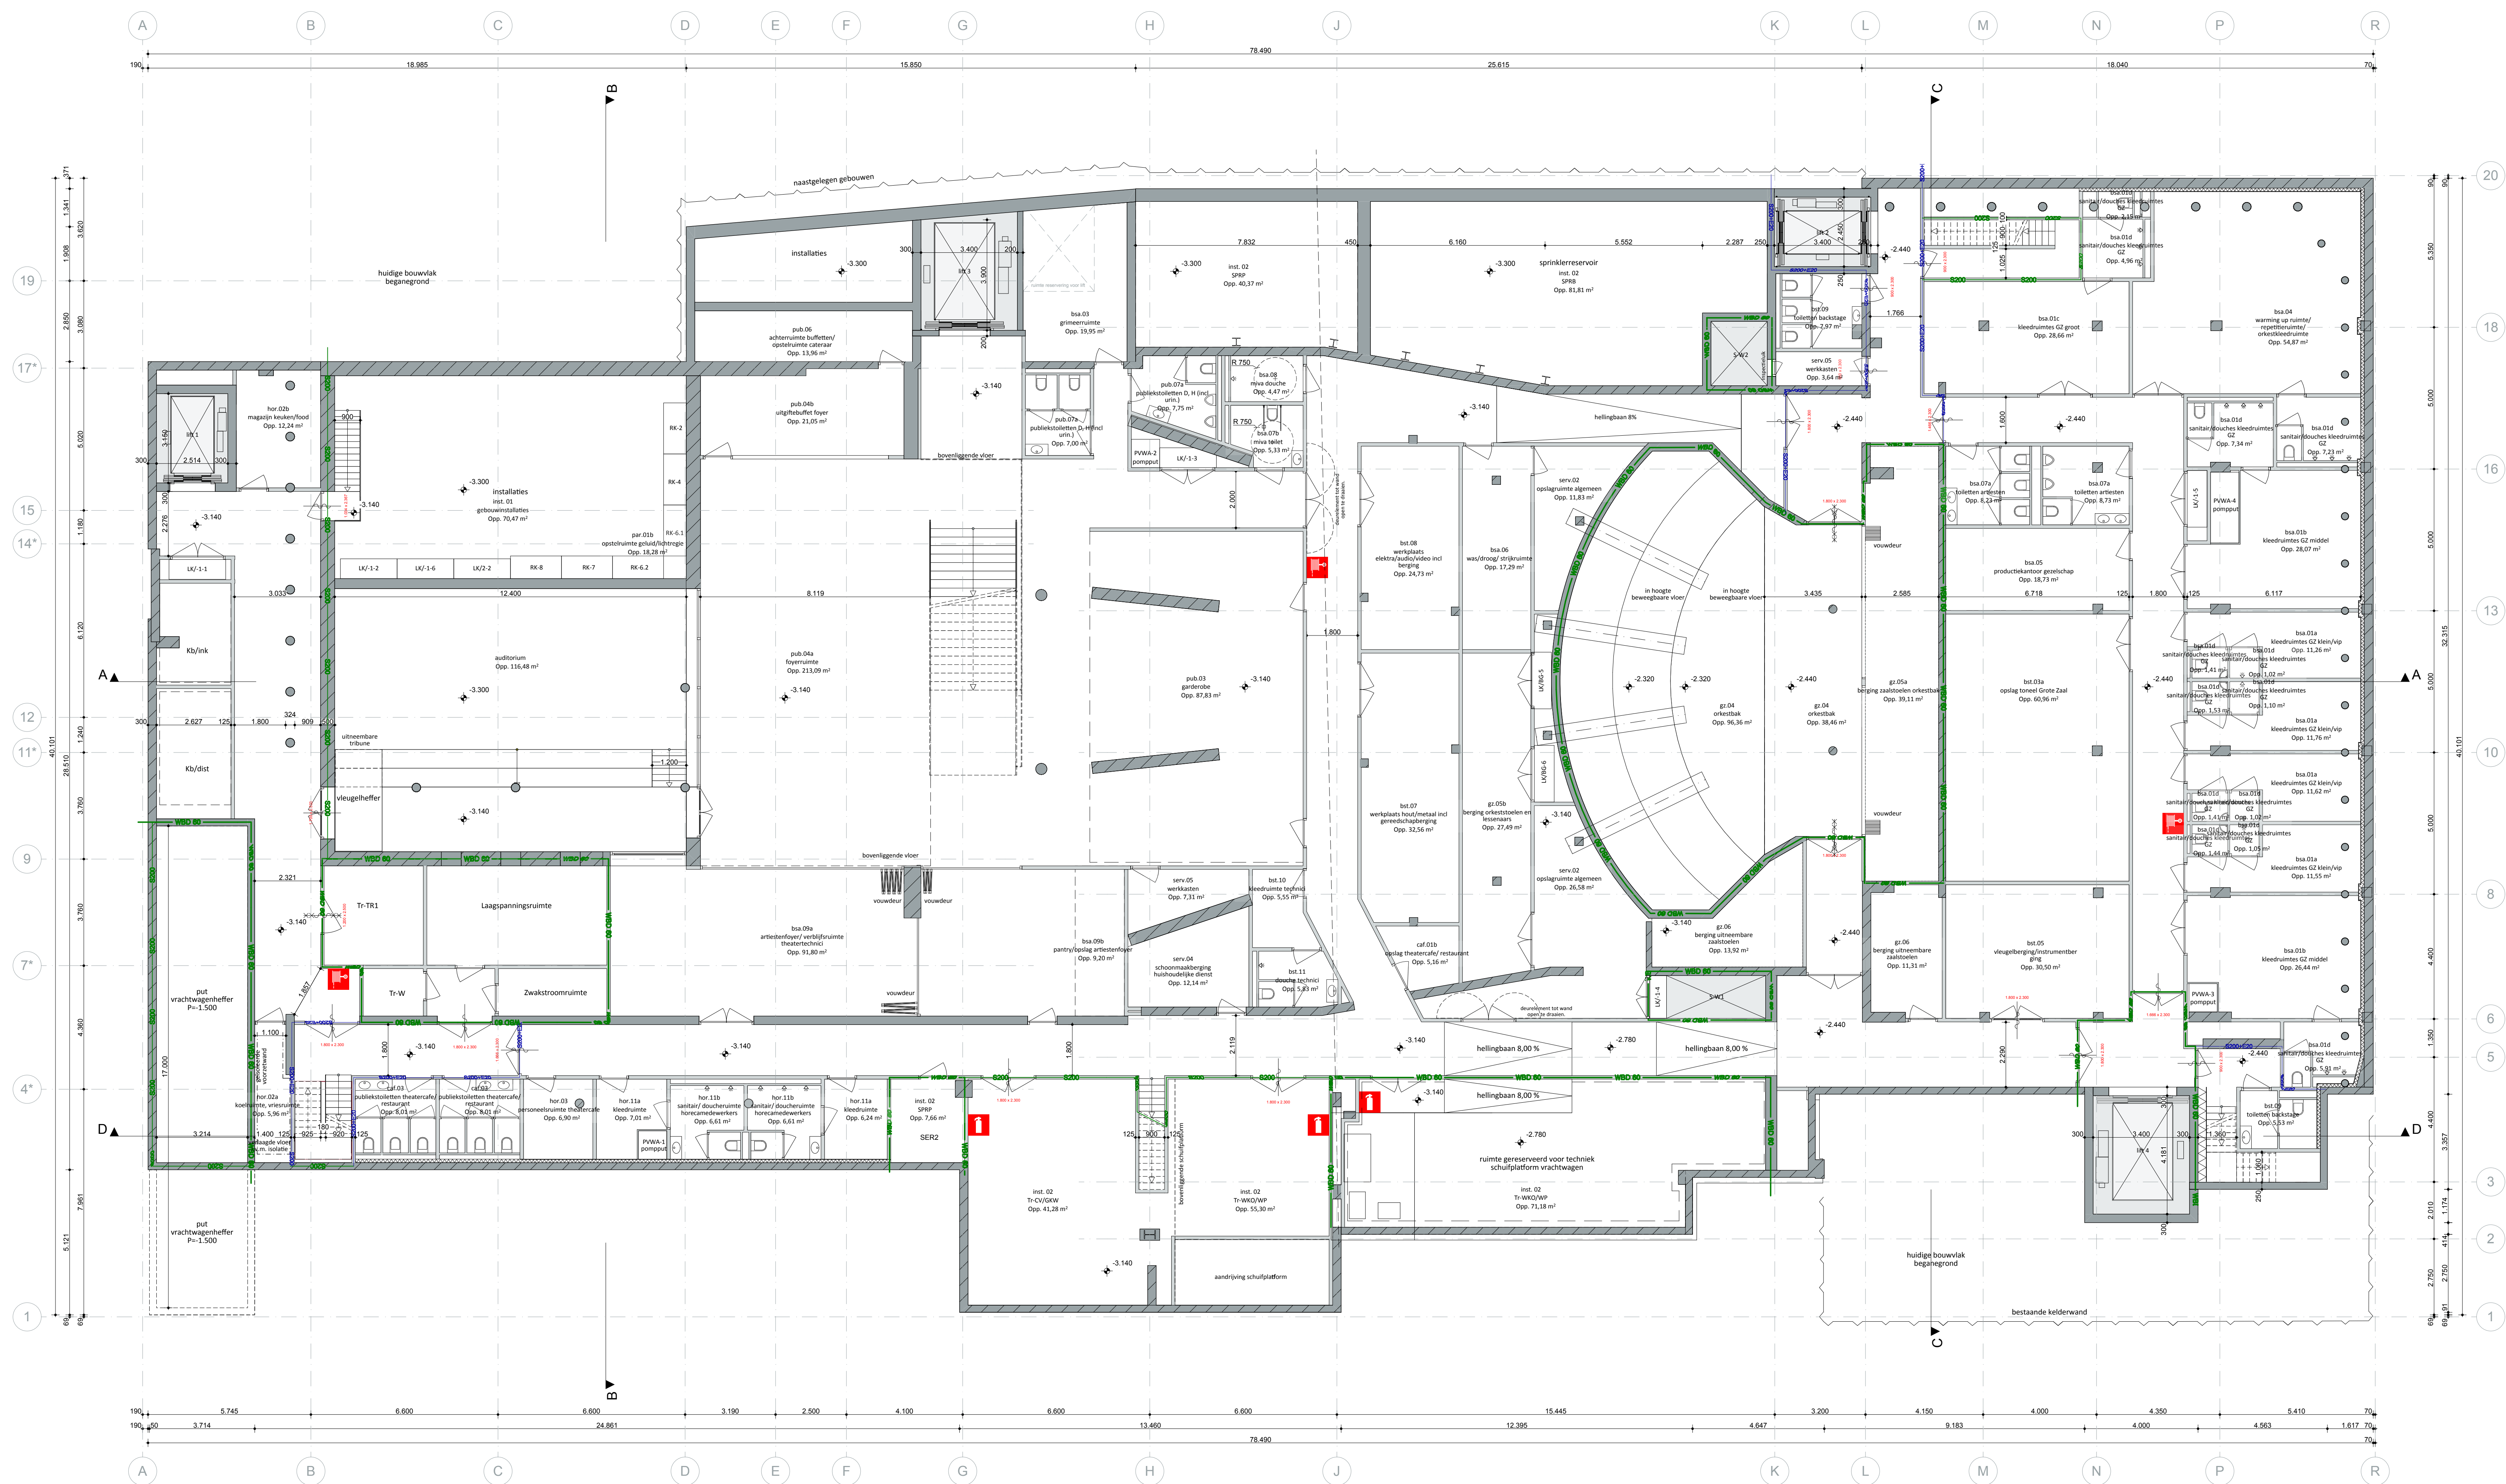

Bestaand

constructief beton

Nieuw

constructief beton

gravel - metaalwerk

lichte schiedingswand

isolatie (met afwerking)

Parapet: isolate (minerale wol) met aflopend afwerking

gebogen dak element

veiligheidsdeur

geluïdscilende deur / raam

60 min WBOB

S200

S300+220

branddeur

mobiele brandblusser

Onderwerp

Plattegrond - 1e kelder

Tekeningnummer

OV-99

Opmerkingen

N

Wijziging A

Datum uitgifte

09/03/2020

Schaal

1:100

Formaat

A0

Wijziging B

Datum laatste versie

Fase

OV

Projectcode

TadP2

Wijziging C

Wijziging D

Wijziging E

Projectnaam

Theater aan de Parade

Opdrachtgever

Gemeente den Bosch


NOAH

NETWORK ORIENTED ARCHITECTURE

Moermarktlaan 111 | 1013 BC Amsterdam (NL)


office@noah.nl | +31 (0)20 3090250

www.noah.nl

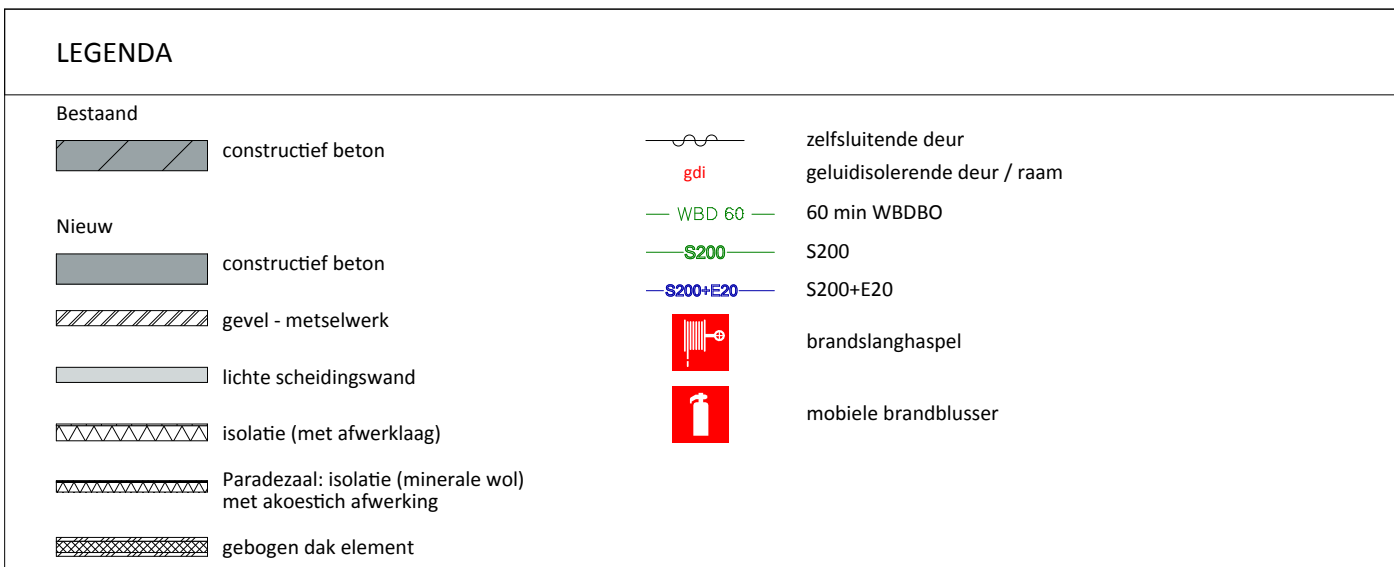

Opmerkingen


Opmerkingen

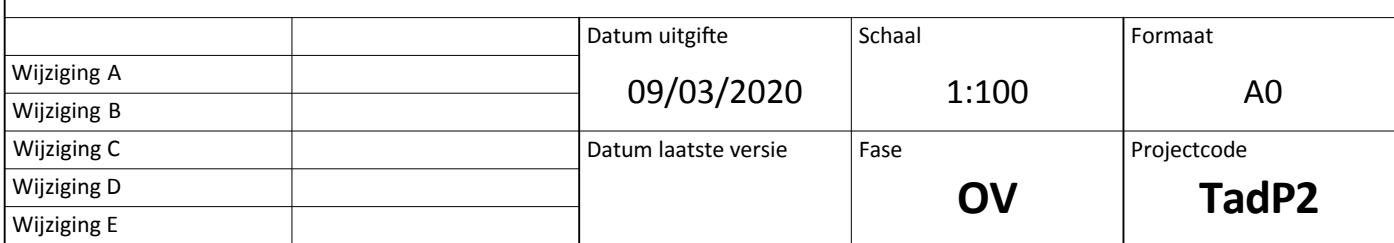


Projectnaam	NCATF
Theater aan de Parade	

Opdrachtgever Gemeente den Bosch	 NETWORK ORIENTED ARCHITECTURE Moermanskade 111 1013 BC Amsterdam (NL) office@noahh.nl +31 (0)20 3090250 www.noahh.nl
--	--

NOAH
NETWORK ORIENTED ARCHITECTURE
Moermanskade 111 | 1013 BC Amsterdam (NL)
office@noah.nl | +31 (0)20 3090250
www.noah.nl

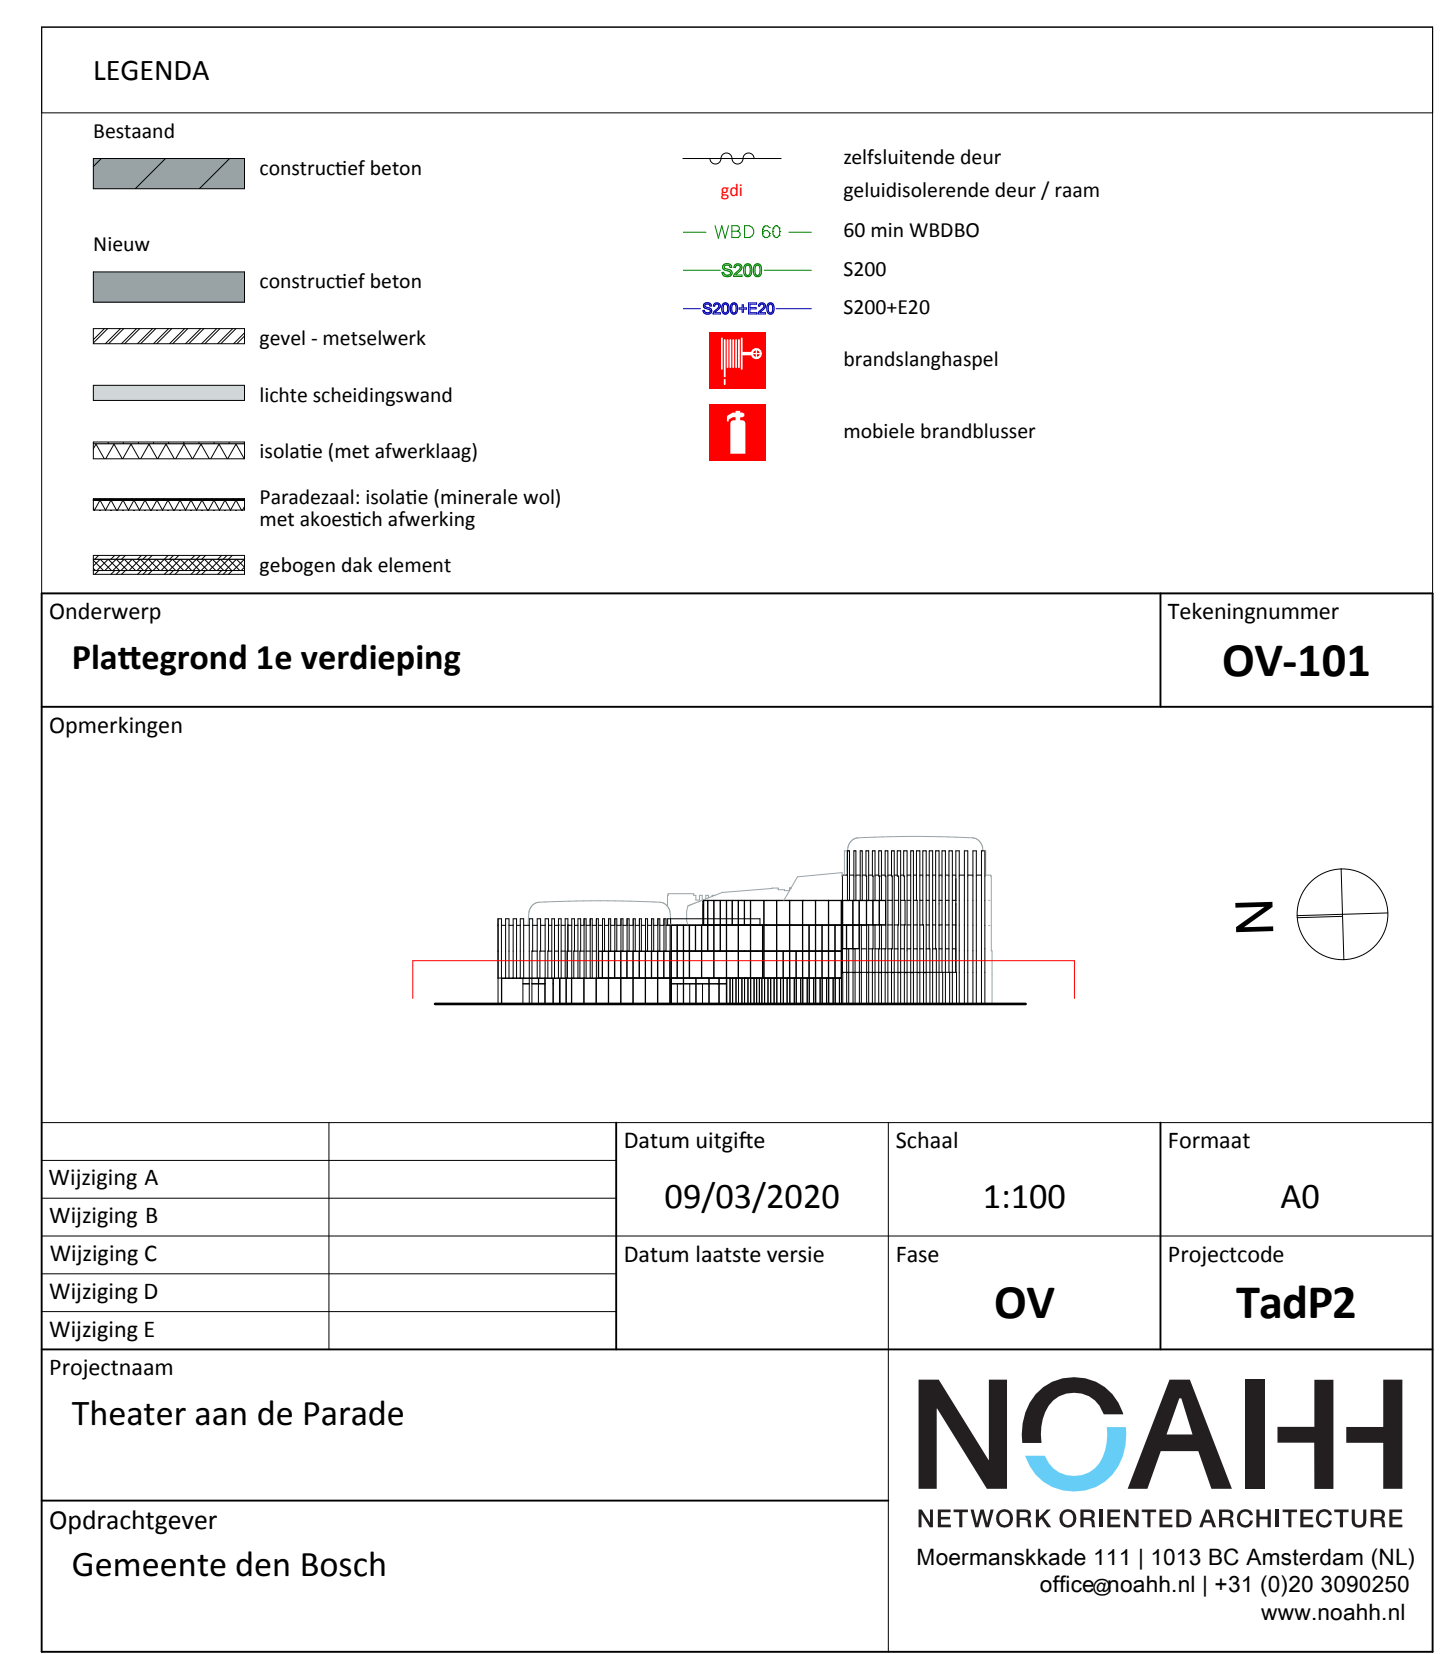

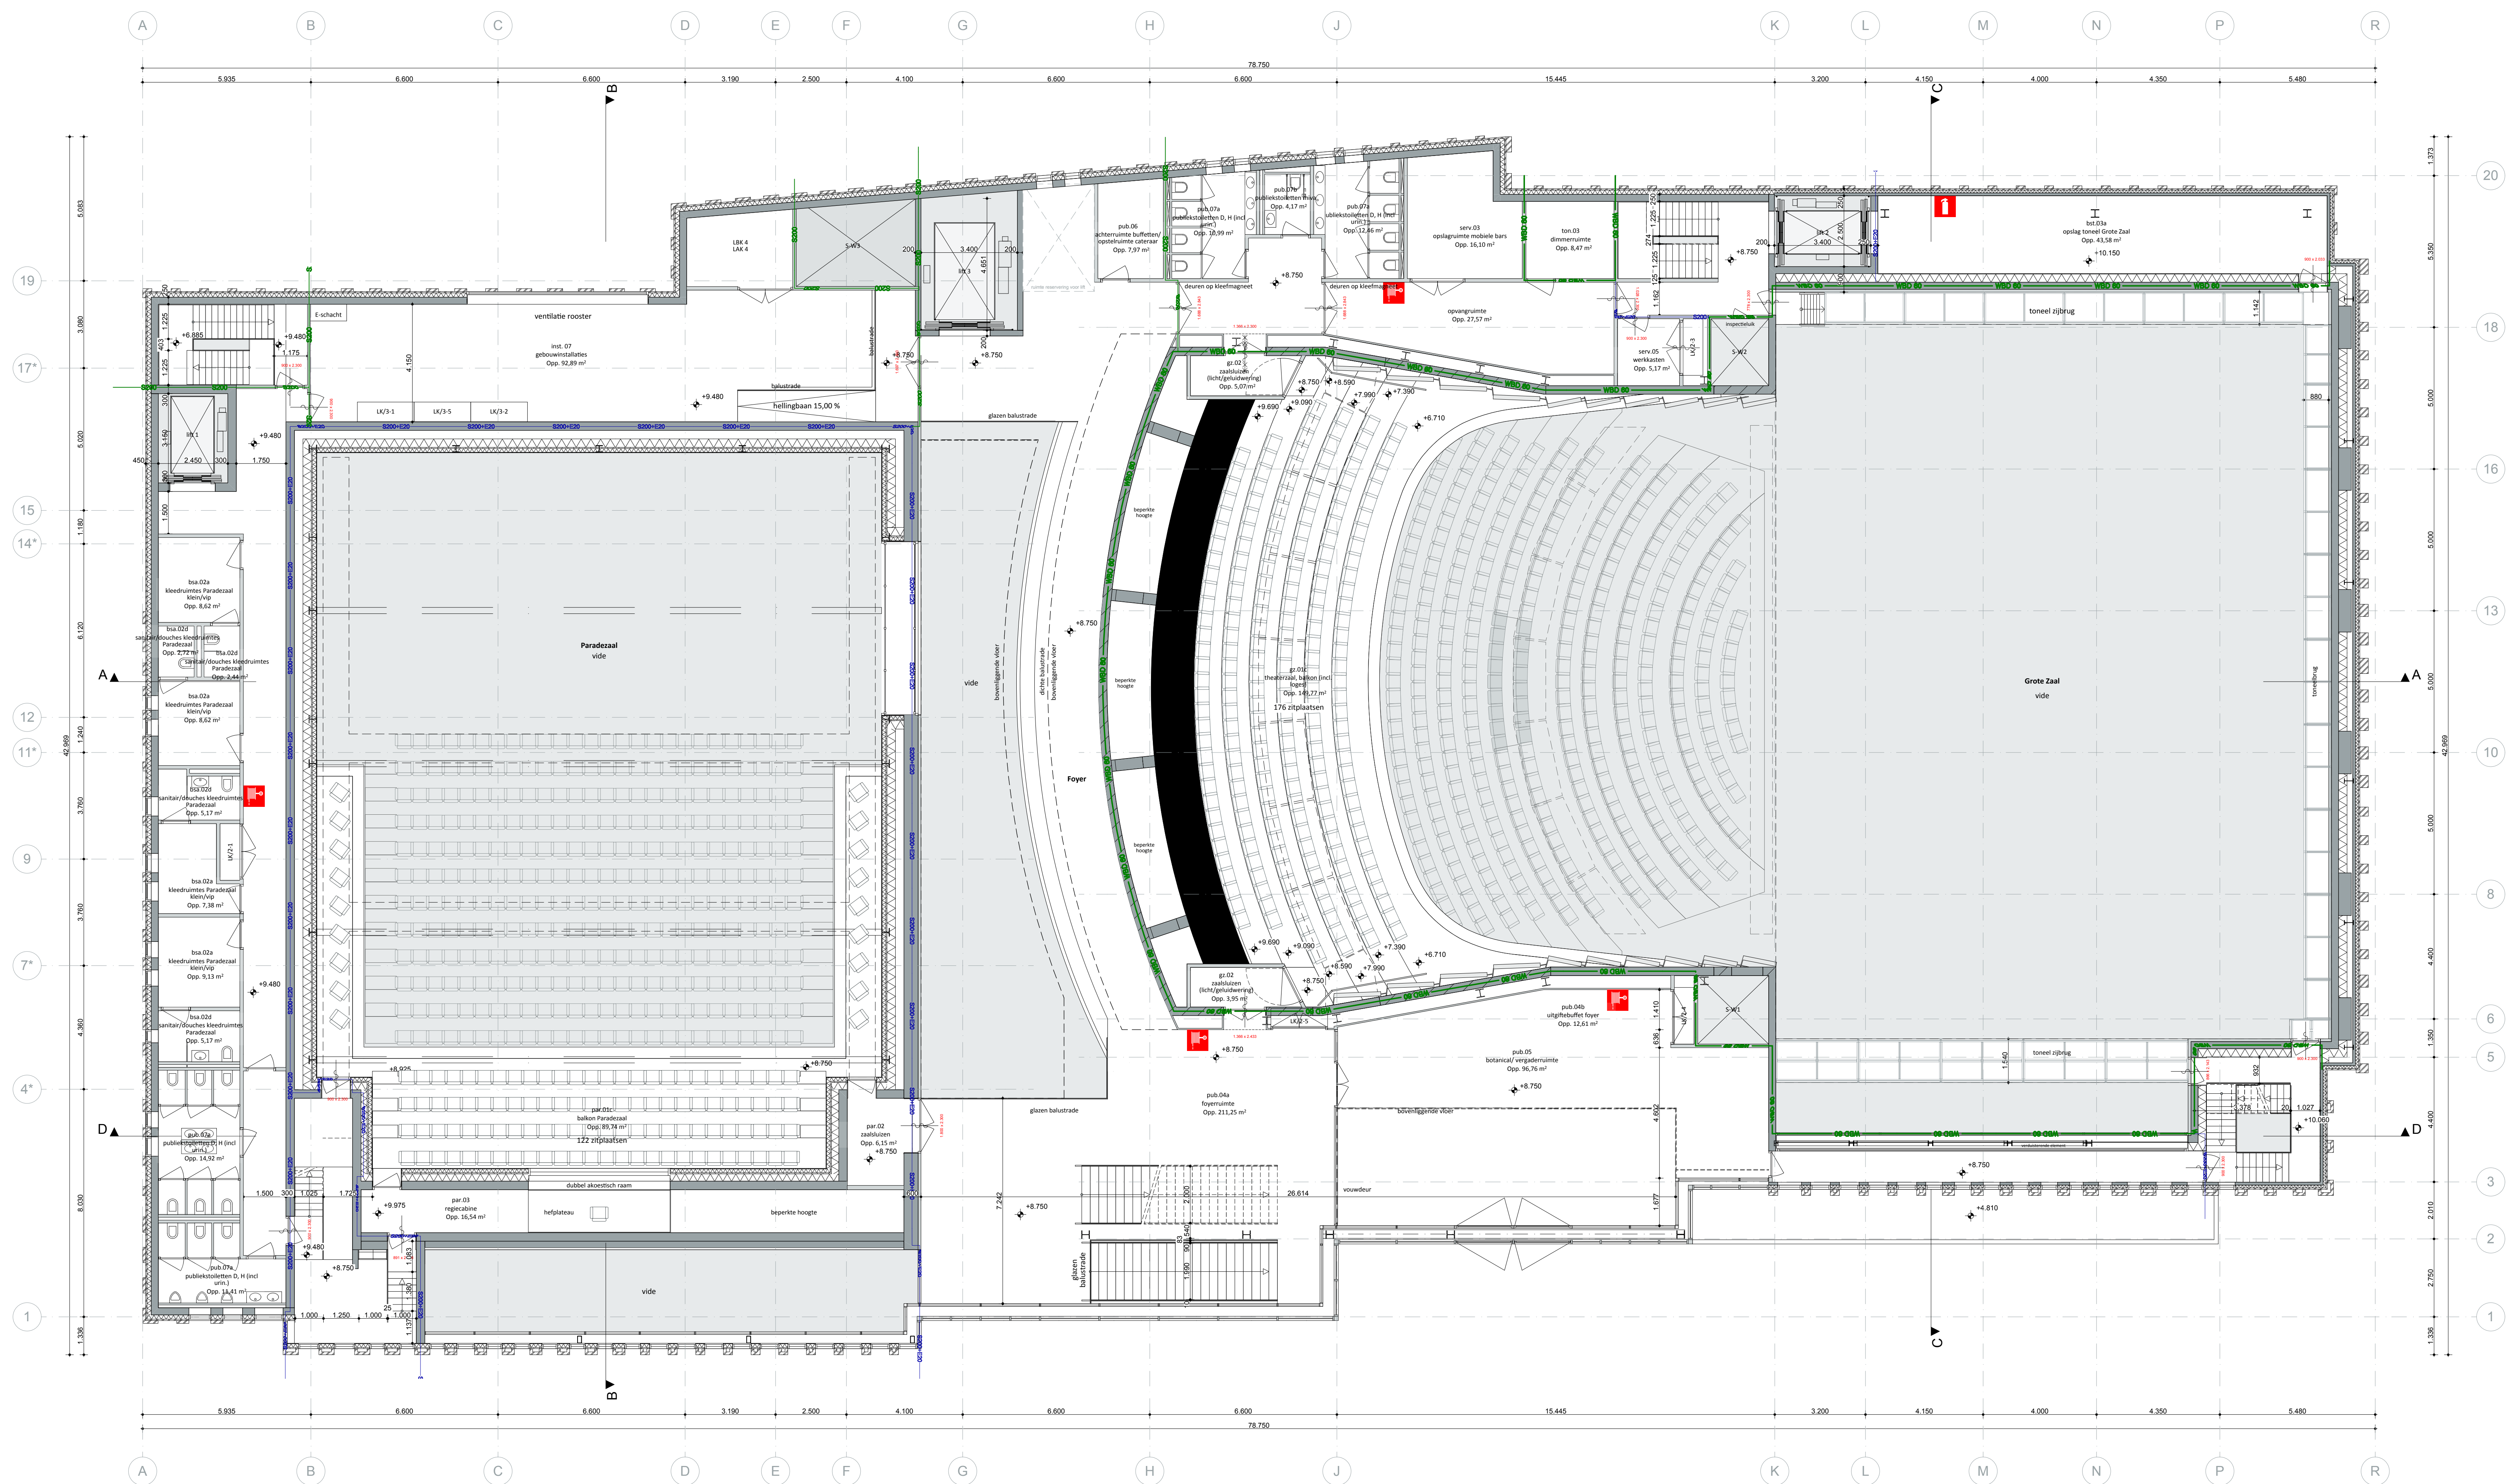

LEGENDA

	bestaand constructief beton		veiligheidsdeur
	Nieuw constructief beton		geluïdscokende deur / raam
	gevel - metaalwerk		60 min WIRBIO
	lichte schiedingswand		60 min WIRBIO
	isolatie (met afwerking)		60 min WIRBIO
	Paradesaal: isolatie (minerale wol) met akoestisch afwerking		60 min WIRBIO
	gebogen dak element		60 min WIRBIO

Onderwerp
Plattegrond 2e verdieping

Tekeningnummer
OV-102

Opmerkingen


Z

Wijziging A	Datum uitgifte	Schaal	Formaat
Wijziging B	09/03/2020	1:100	A0
Wijziging C	Datum laatste versie	Fase	Projectcode
Wijziging D		OV	TadP2
Wijziging E			

Projectnaam
Theater aan de Parade

Oprachgever
Gemeenten de Bosch

NOAH
NETWORK ORIENTED ARCHITECTURE
Moermarktlaan 111 | 1013 BC Amsterdam (NL)
office@noah.nl | +31 (0)20 3090250
www.noah.nl

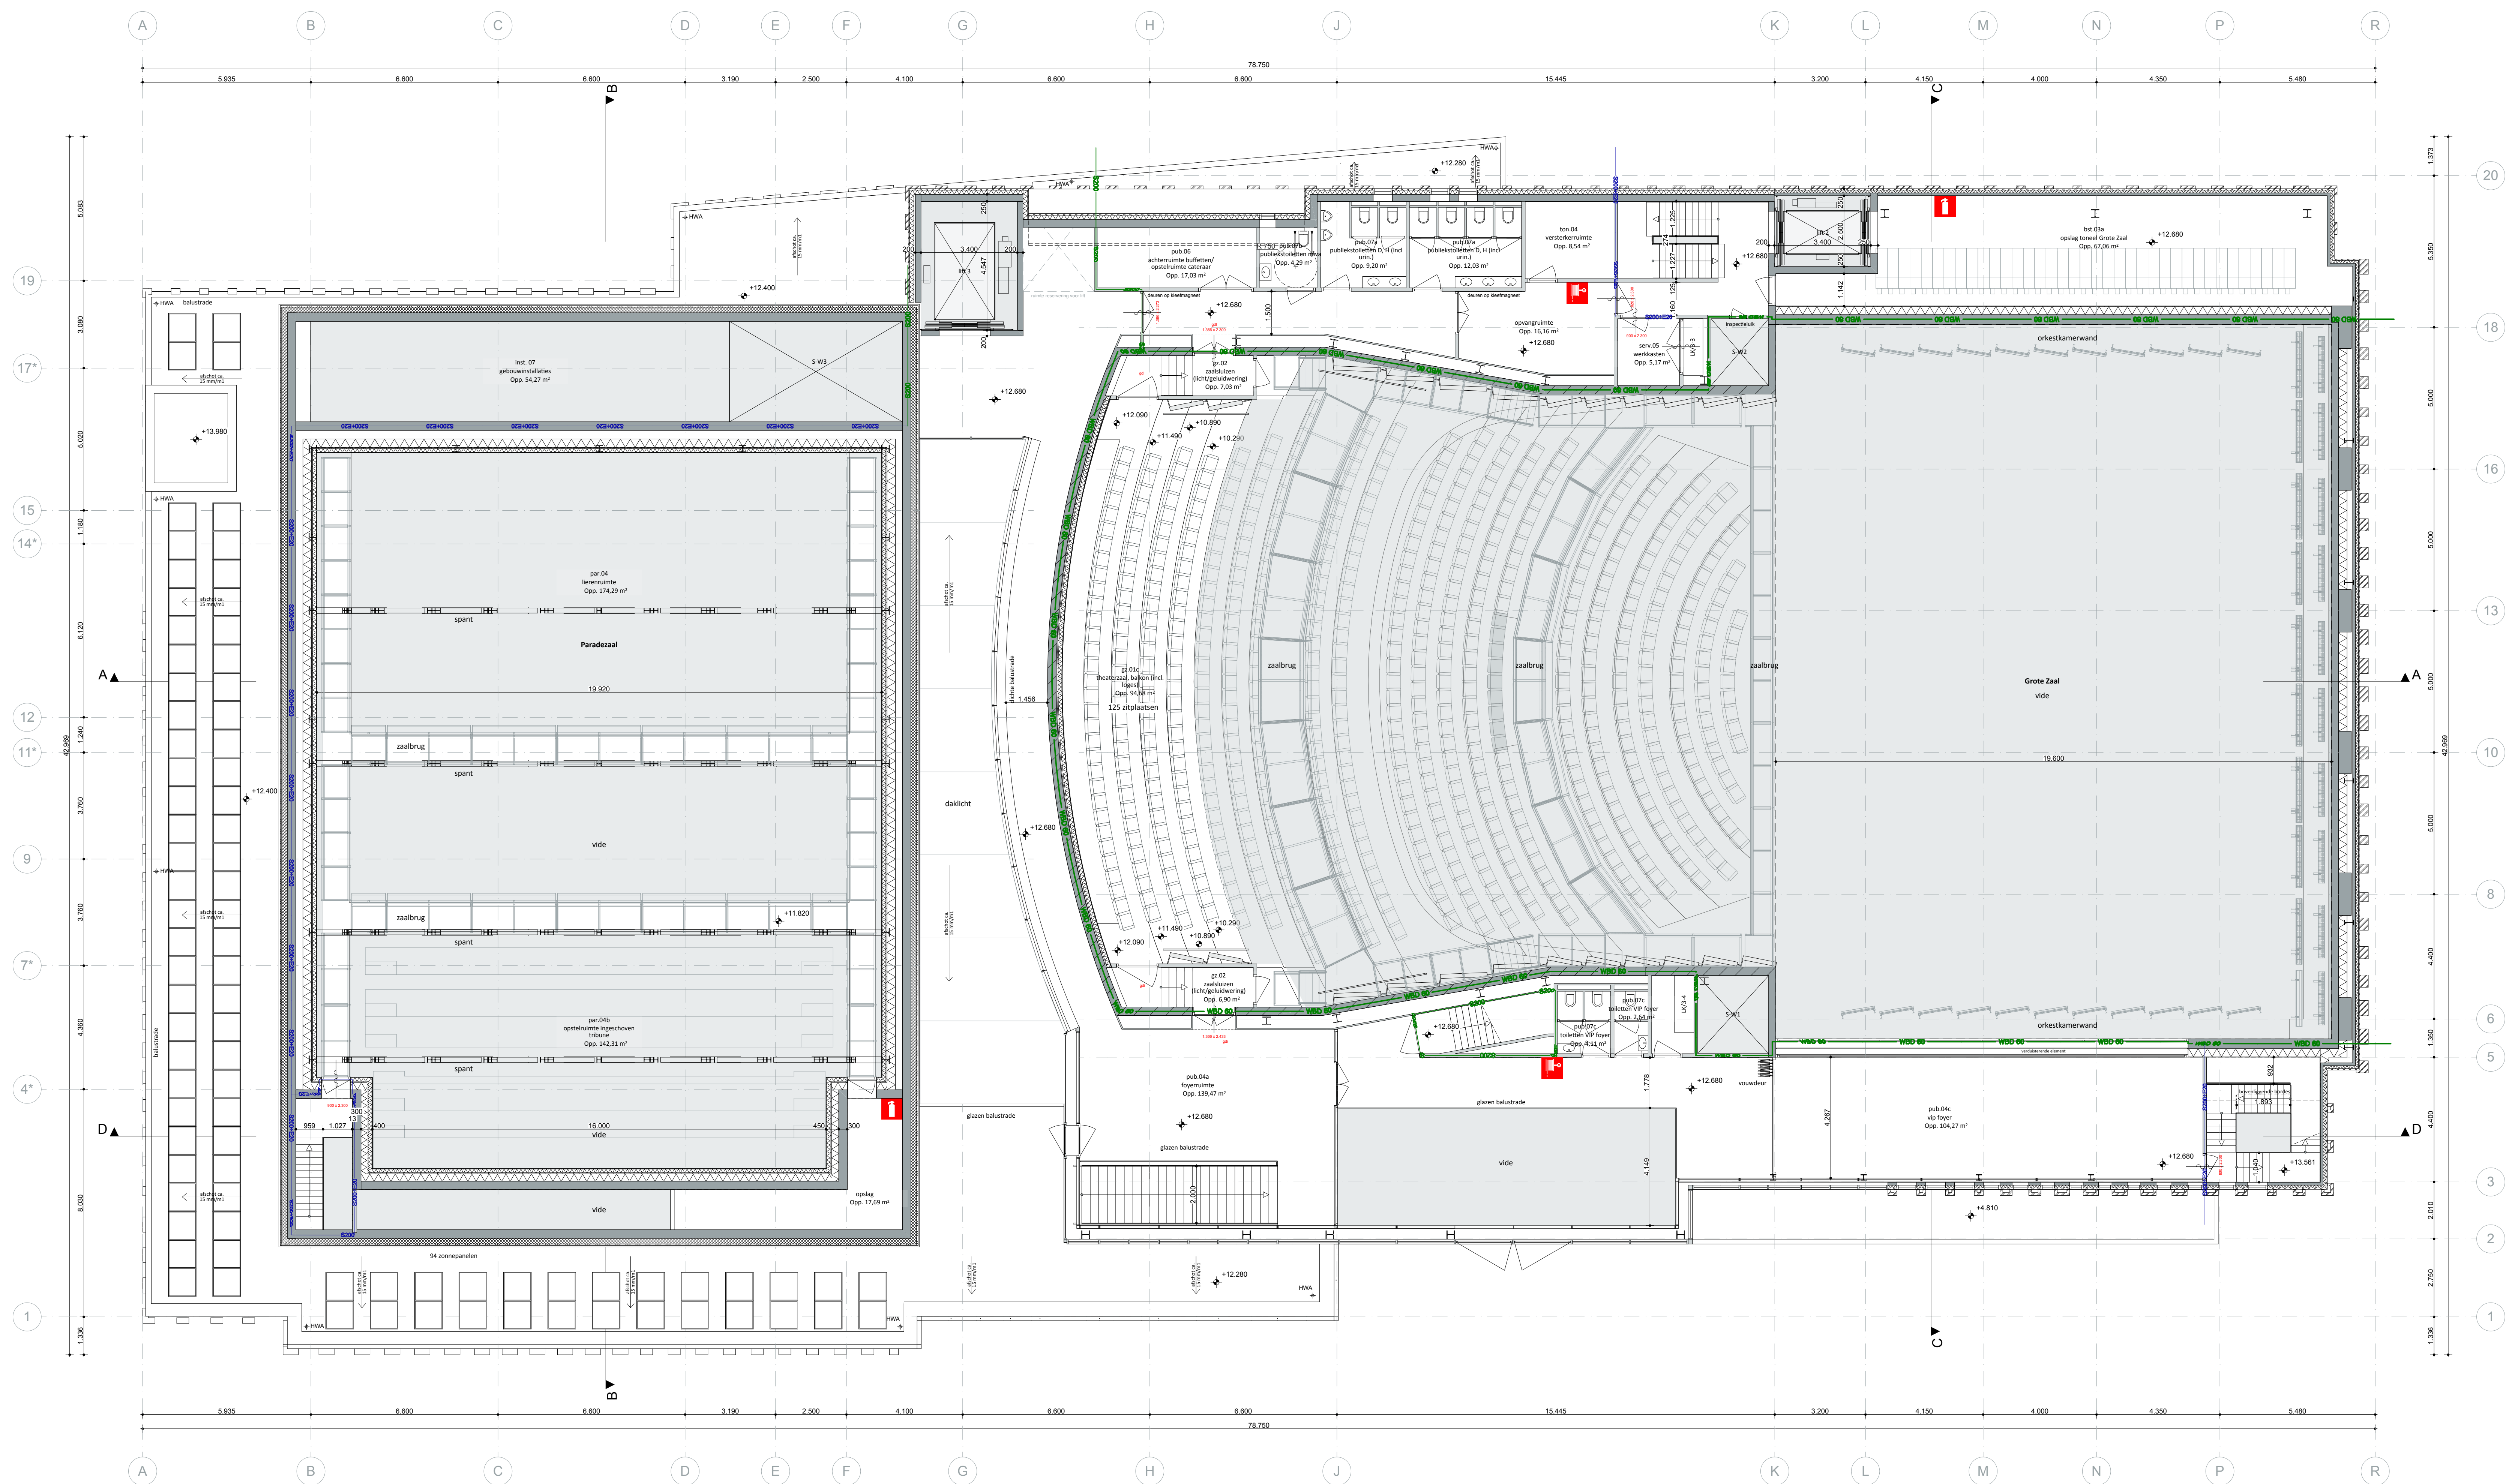

LEGENDA

Bestaand

constructief beton

Nieuw

constructief beton

gips - metaalwerk

lichte schiedingswand

isolate (met afwerking)

Paradezaal: isolate (minerale wol)

gebogen dak element

veiligheidsdeur

geluïdsolende deur / raam

WSD 60 - 60 min WSD80

S200

S300+220

brandstangkas

mobiele brandblusser


Onderwerp

Plattegrond 3e verdieping

Tekeningnummer

OV-103

Opmerkingen

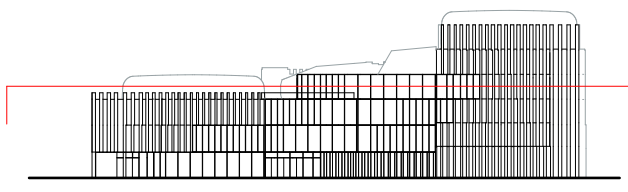

Z

Wijziging A

Wijziging B

Wijziging C

Wijziging D

Wijziging E

Projectnaam

Theater aan de Parade

Oprachtgever

Gemeente den Bosch

Datum uitgifte

09/03/2020

Datum laatste versie

Fase

OV

Schaal

1:100

Formaat

A0

Projectcode

TadP2


NOAH

NETWORK ORIENTED ARCHITECTURE

Moernassinklaan 111 | 1013 BC Amsterdam (NL)

office@noah.nl | +31 (0)20 3090250

www.noah.nl

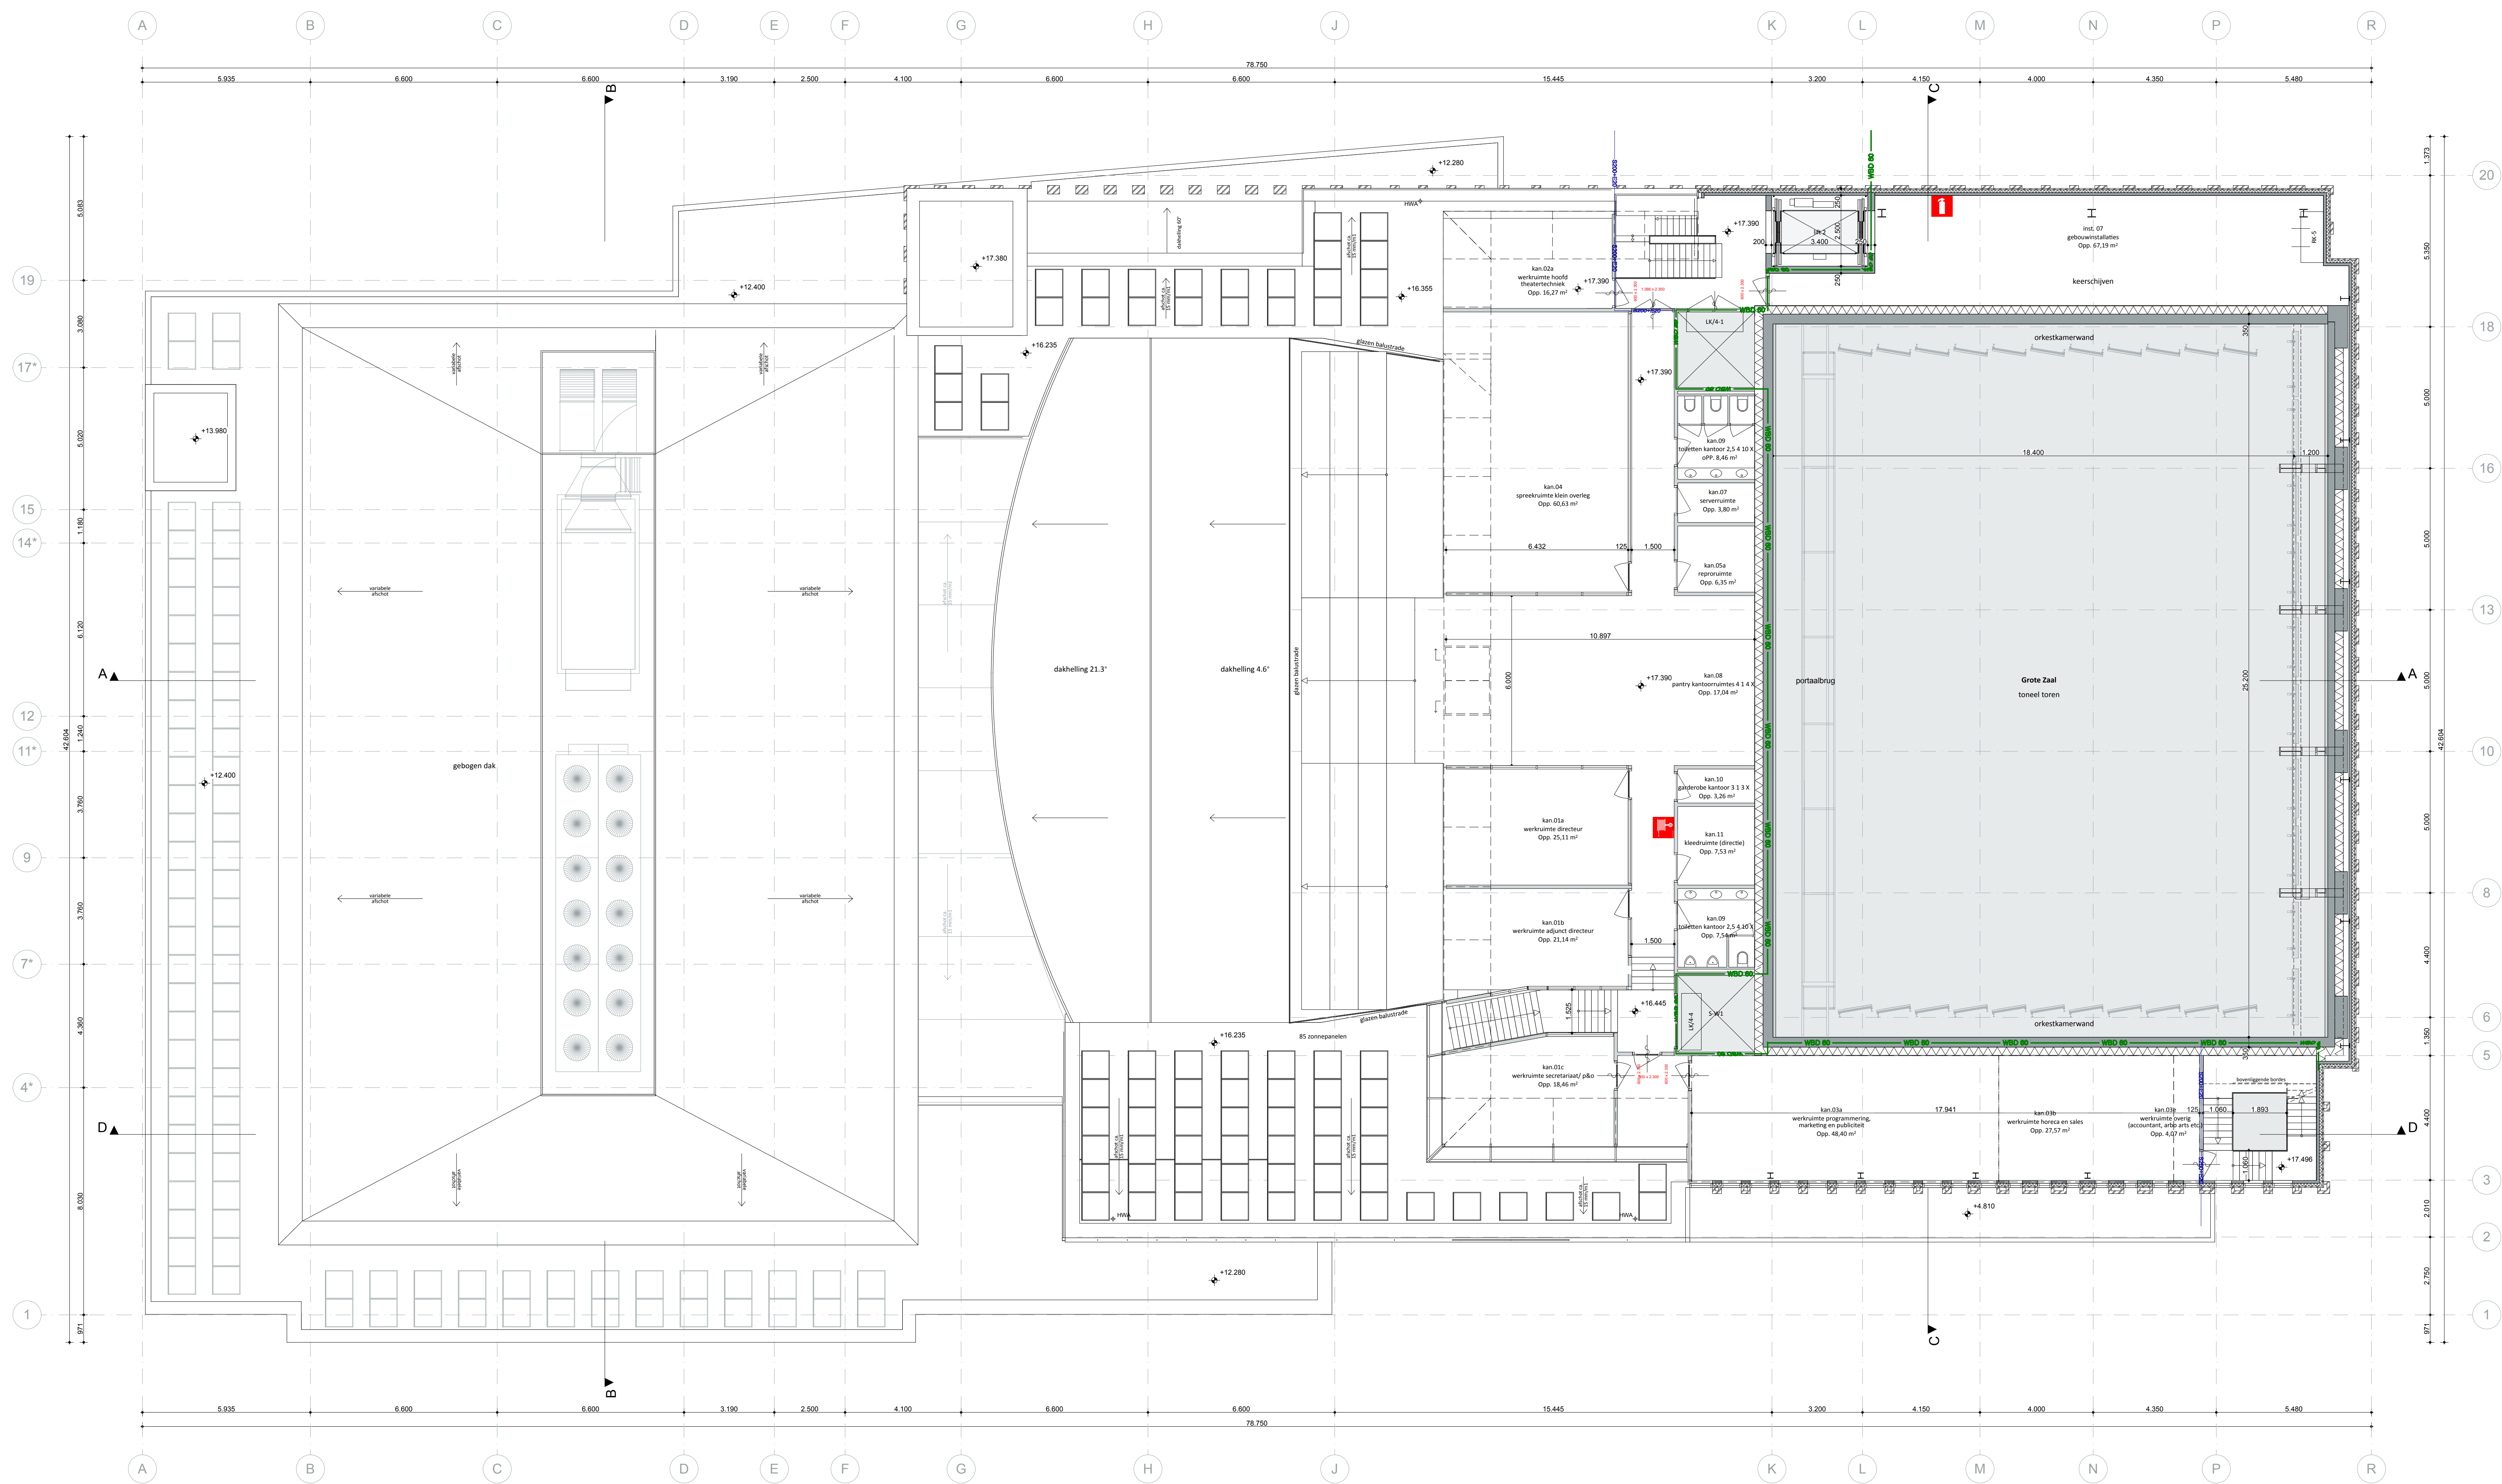

Bestaand

constructief beton

Nieuw

constructief beton

gevel - metaalwerk

lichte scheidingswandafsluitende deur


Onderwerp

Plattegrond 4e verdieping

Tekeningnummer

OV-104

Opmerkingen

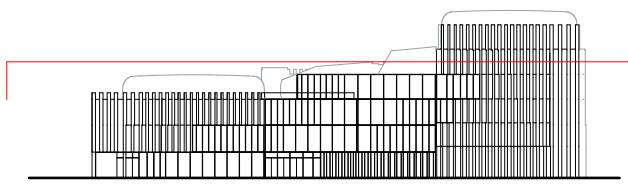

Z

Wijziging A		Datum uitgifte	09/03/2020	Schaal	1:100	Formaat	A0
Wijziging B		Datum laatste versie		Fase	OV	Projectcode	TadP2
Wijziging C							
Wijziging D							
Wijziging E							

Projectnaam

Theater aan de Parade


Oprachting

Gemeente den Bosch

NOAH

NETWORK ORIENTED ARCHITECTURE

Moermarktlaan 111 | 1013 BC Amsterdam (NL)
office@noah.nl | +31 (0)20 3090250
www.noah.nl

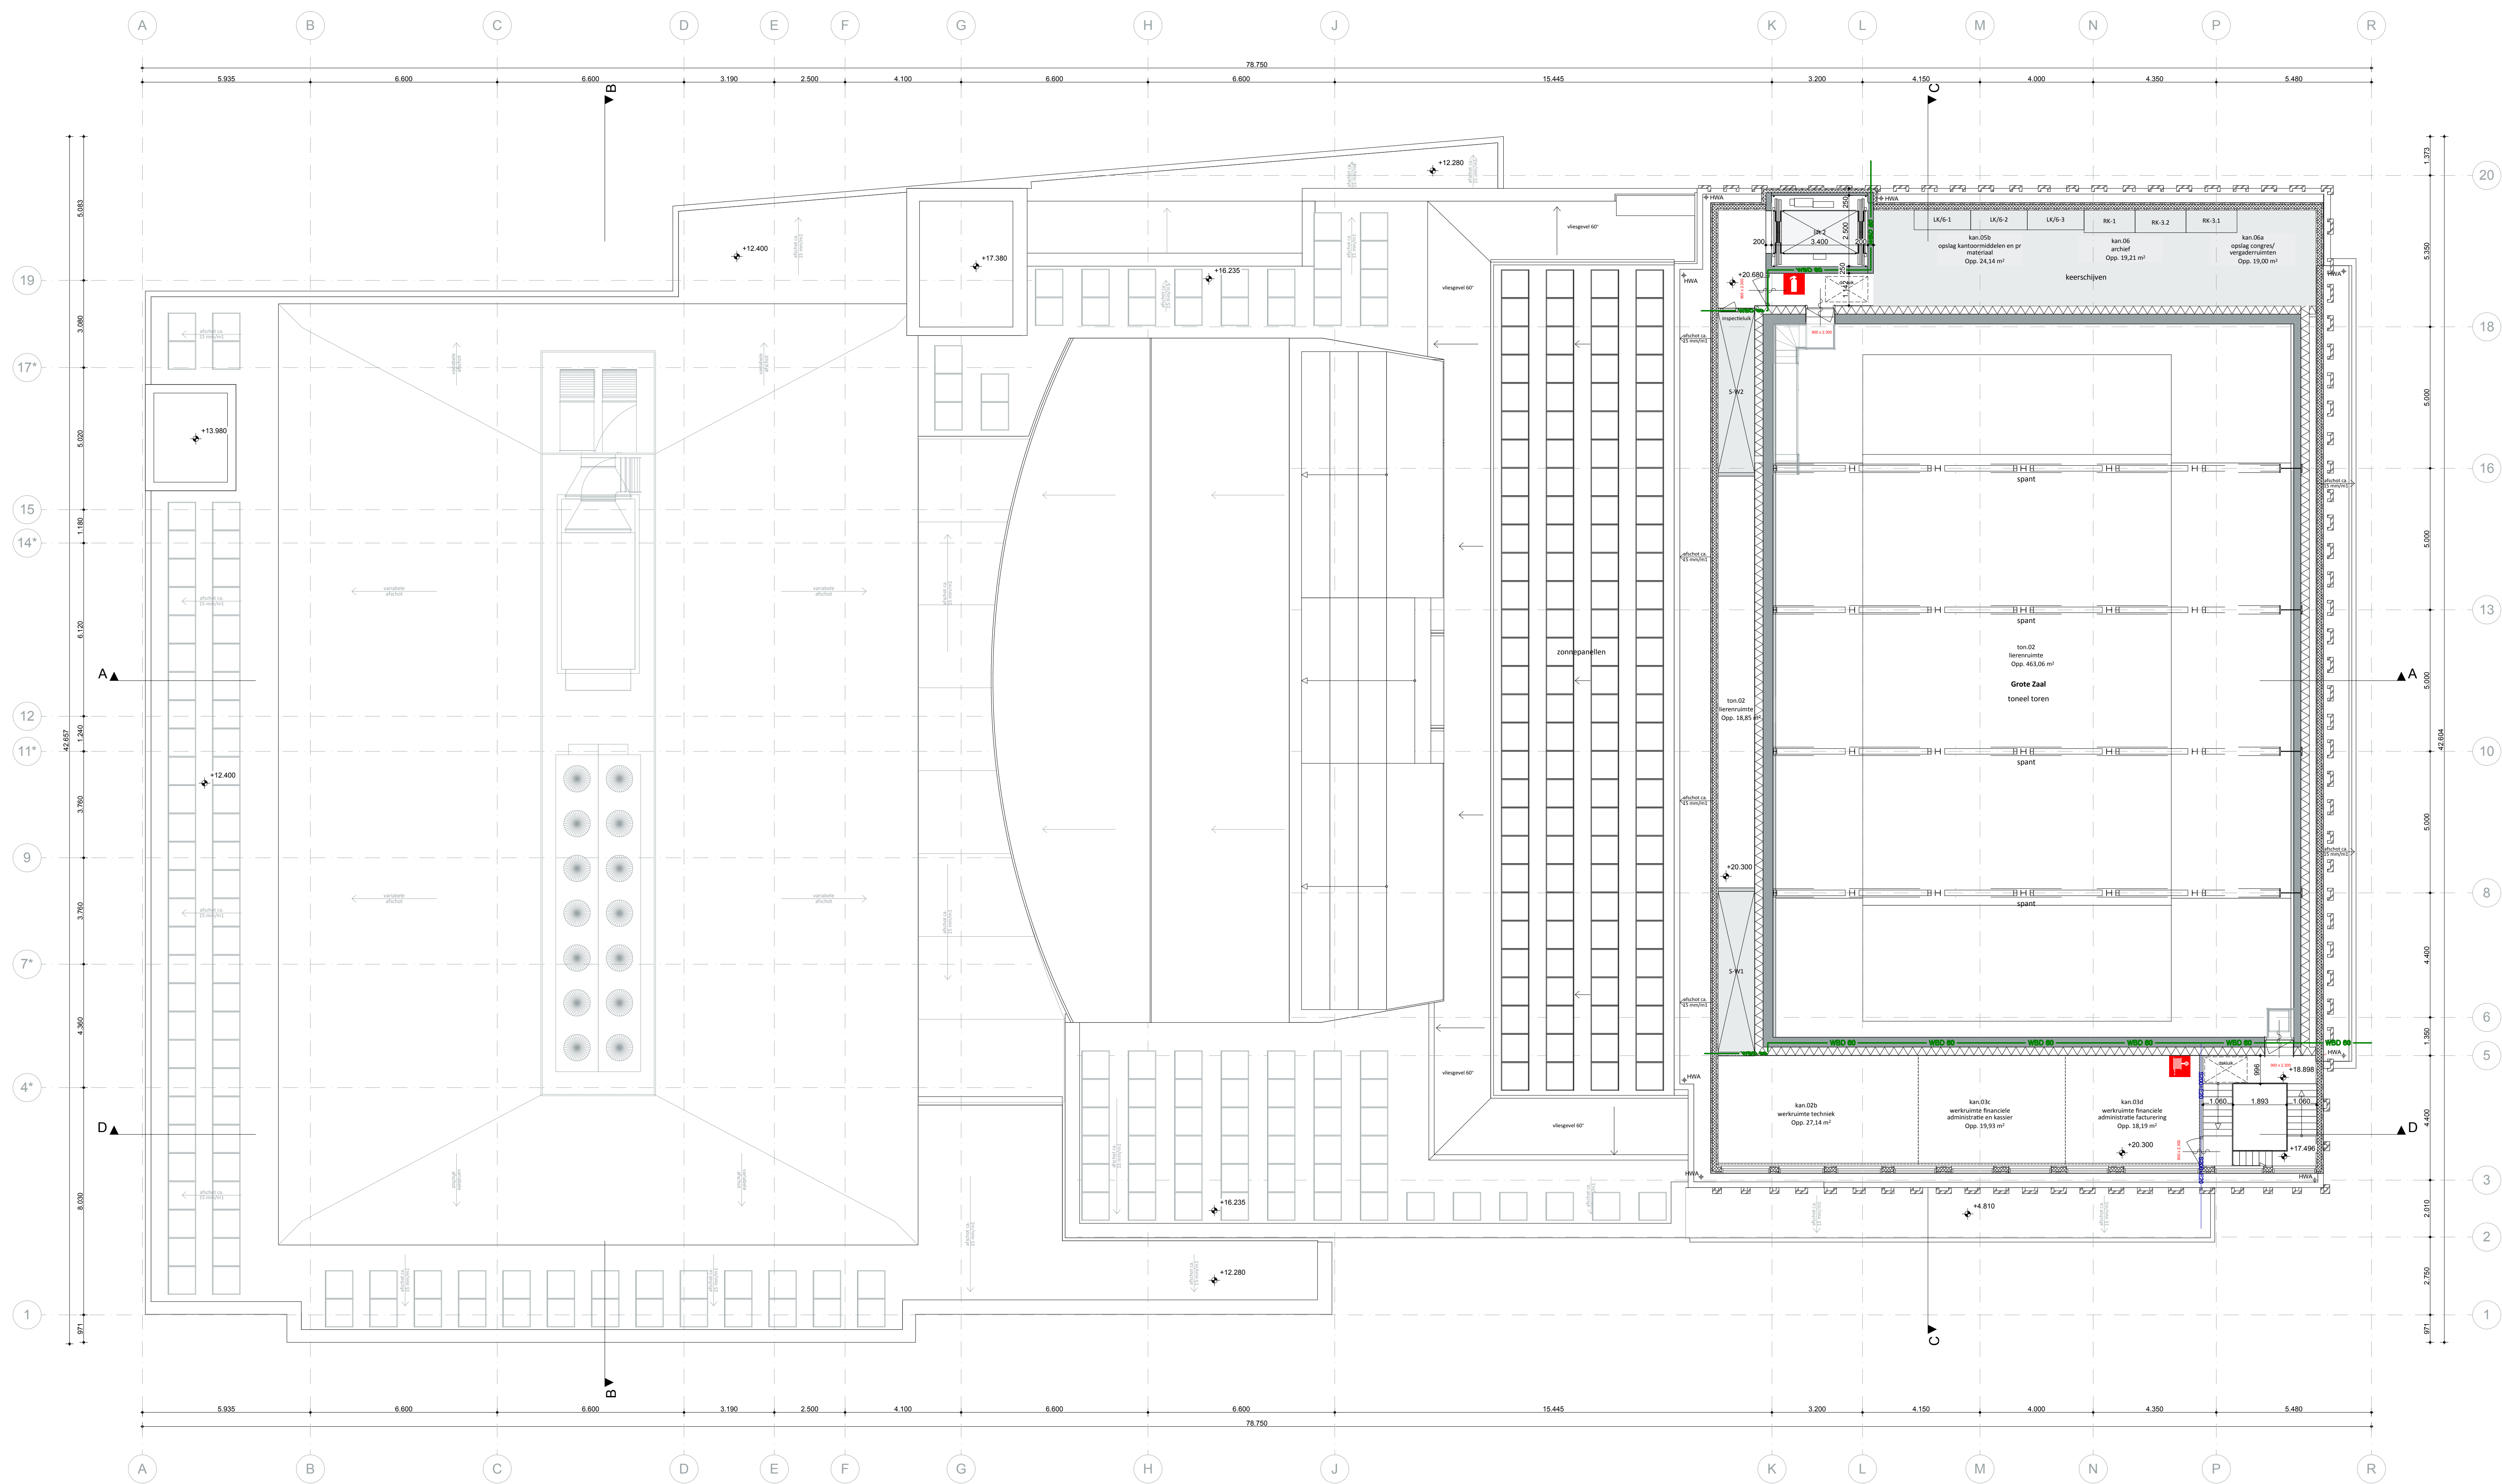

Bestaand

constructief beton

Nieuw

constructief beton

gravel - metaalwerk

lichte schiedingswand

isolatie (met of zonder opening)

Parapetisolatie (minerale wol met afbestich afwerking)

gebogen dak element

veiligheidsdeur

geluïdsculende deur / raam

WSD 60 — 60 min WSD60

S200

S300+220

brandstanghuiskel

mobiele brandblusser

Onderwerp

Plattegrond 5e verdieping

Tekeningnummer

OV-105

Opmerkingen

Z


NOAH

NETWORK ORIENTED ARCHITECTURE

Moermarktlaan 111 | 1013 BC Amsterdam (NL)

office@noah.nl | +31 (0)20 3090250

www.noah.nl

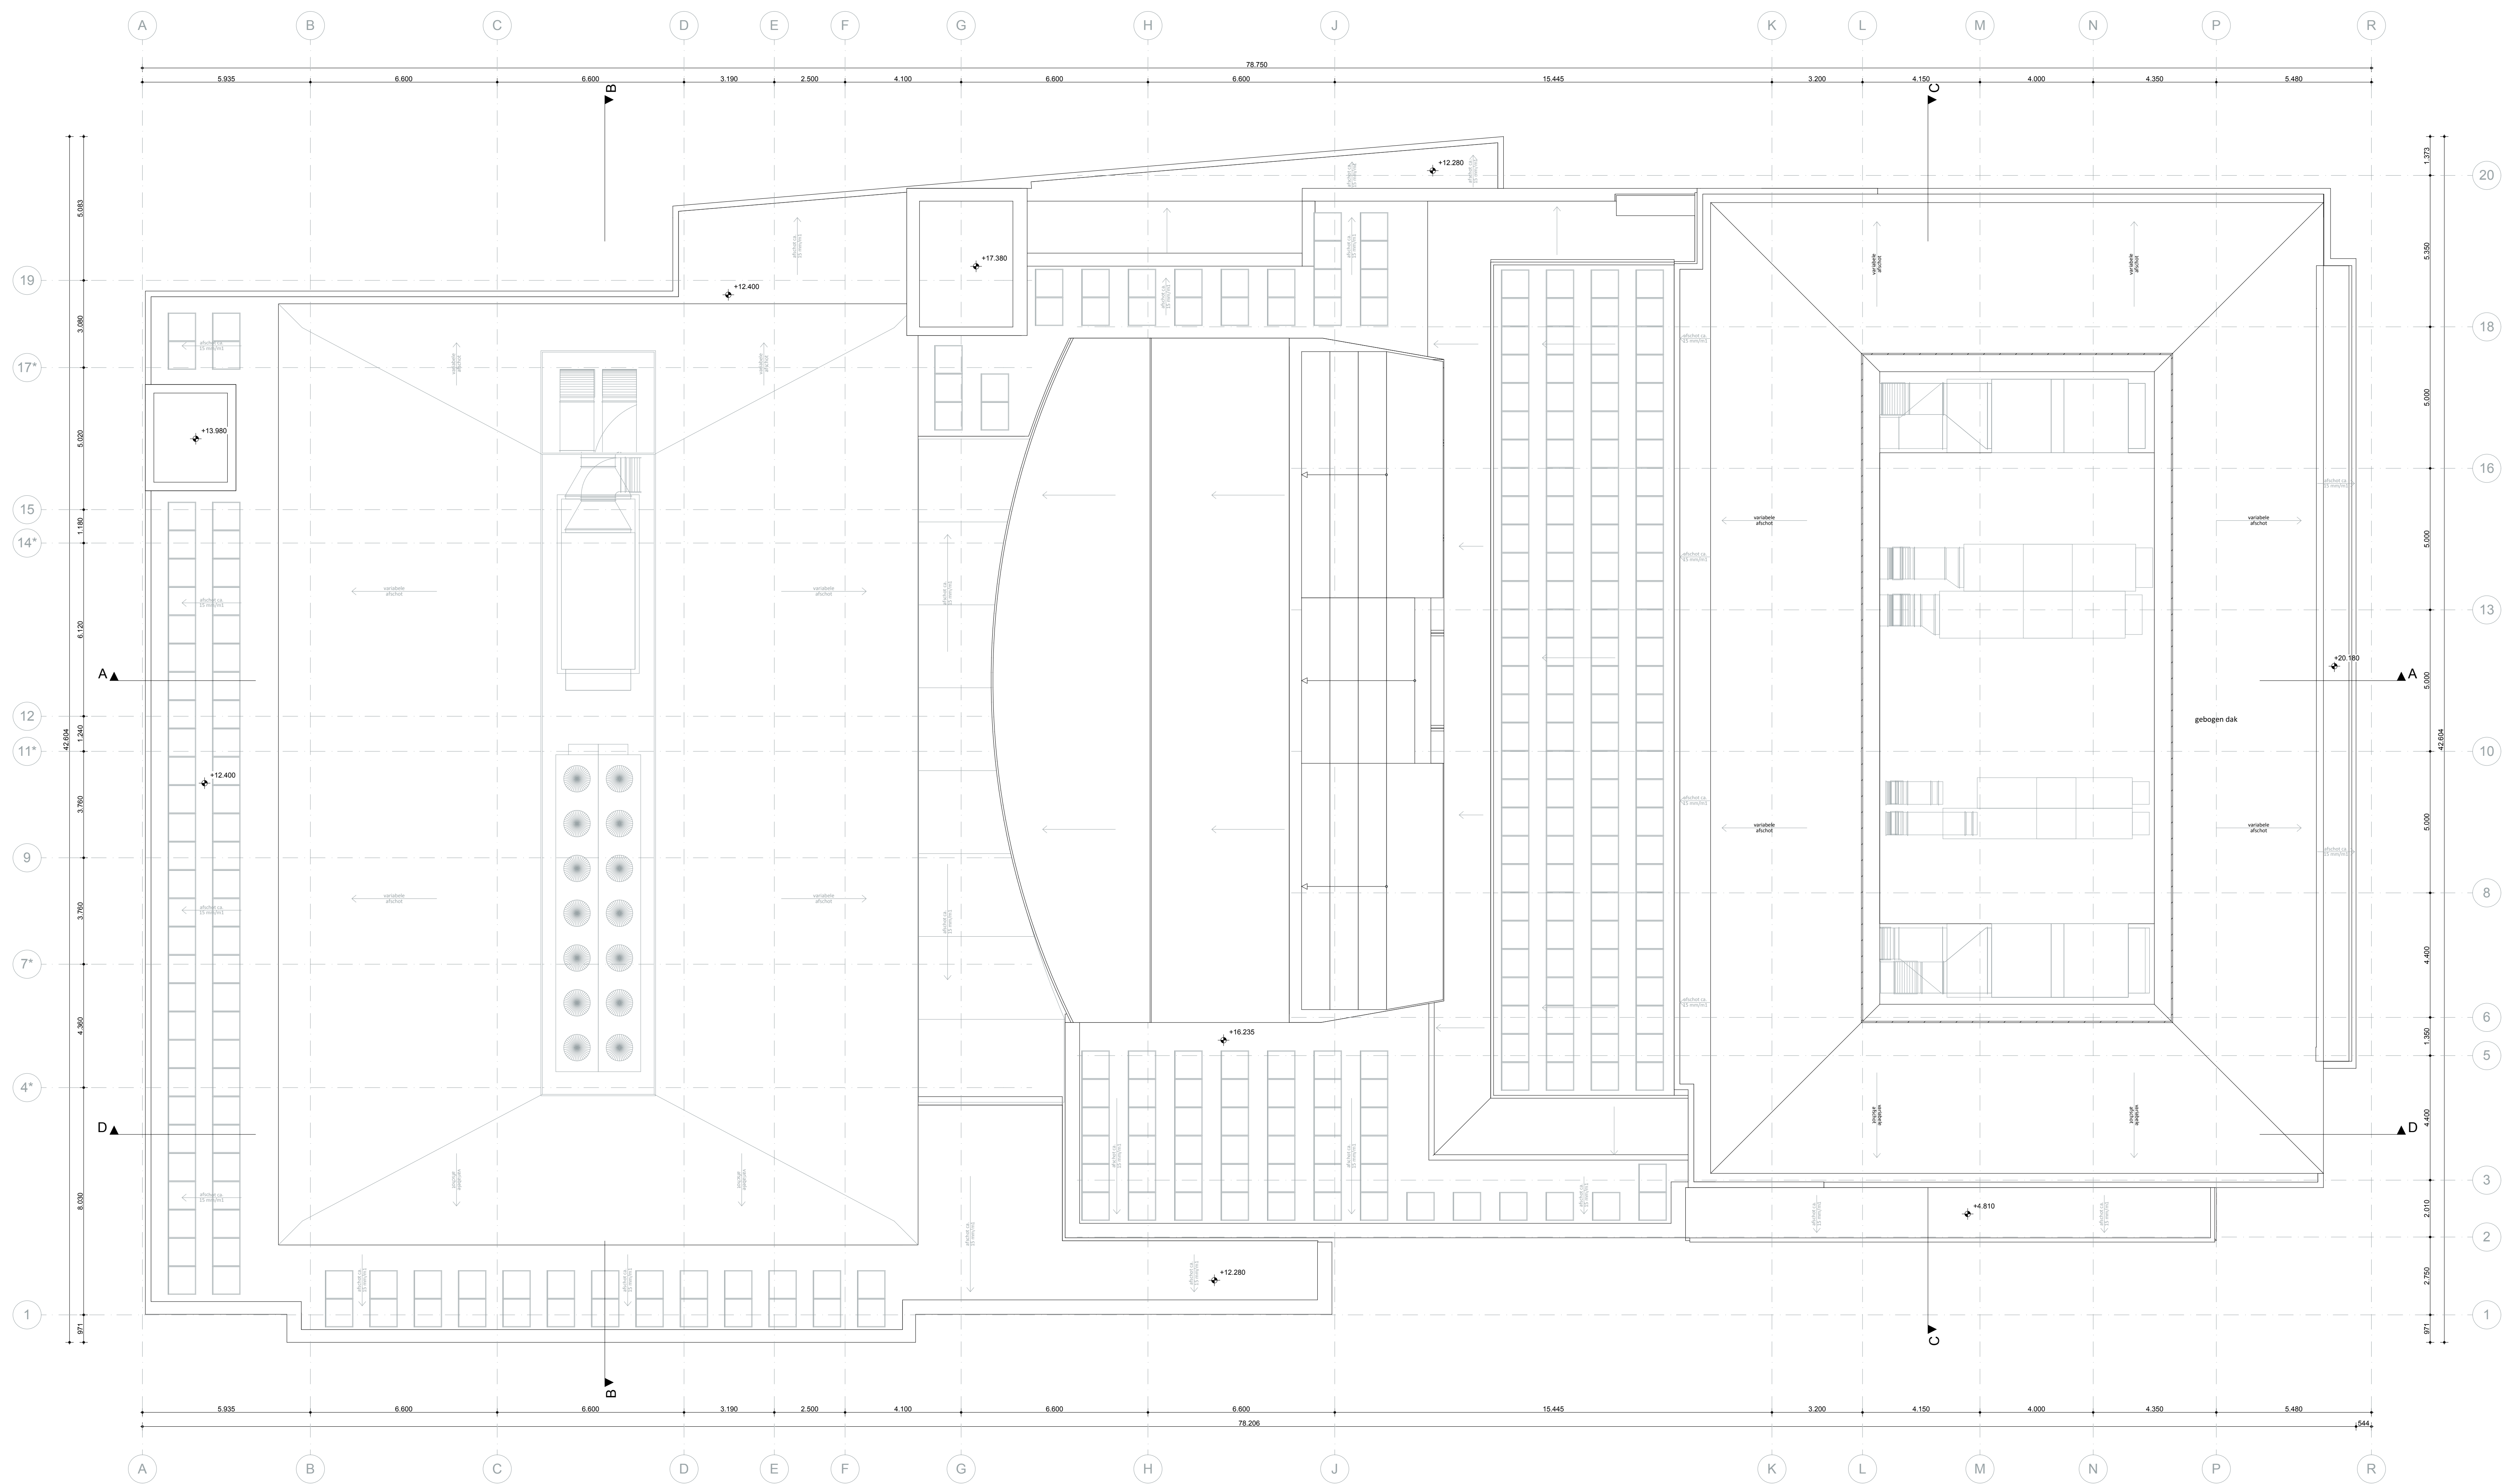

LEGENDA

Bestaand

constructief beton

Nieuw

constructief beton

gevel - metaalwerk

lichte schiedingswand

isolatie (met afwerking)

Paradekoel isolatie (minerale wol) met afloestisch afwerking

gebogen dak element

veiligheidsdeur

geluïdskolerende deur / raam

WSD 60 - 60 min WSD80

S200

S300-E20

brandstanghospel

mobiele brandblusser


Onderwerp

Plattegrond dak

Tekeningnummer

OV-106

Opmerkingen

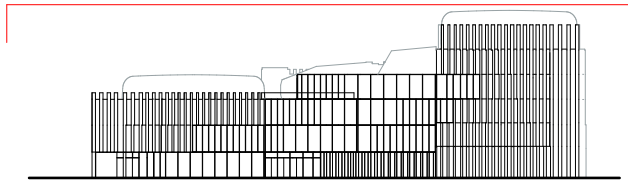

Z

Wijziging A		Datum uitgite	09/03/2020	Schaal	1:100	Formaat	A0
Wijziging B		Datum laatste versie		Fase	OV	Projectcode	TadP2
Wijziging C							
Wijziging D							
Wijziging E							
Projectnaam	Theater aan de Parade						
Opdrachtgever	Gemeente den Bosch						


NOAH

NETWORK ORIENTED ARCHITECTURE


Moermarktlaade 111 | 1013 BC Amsterdam (NL)

office@noah.nl | +31 (0)20 3090250

www.noah.nl

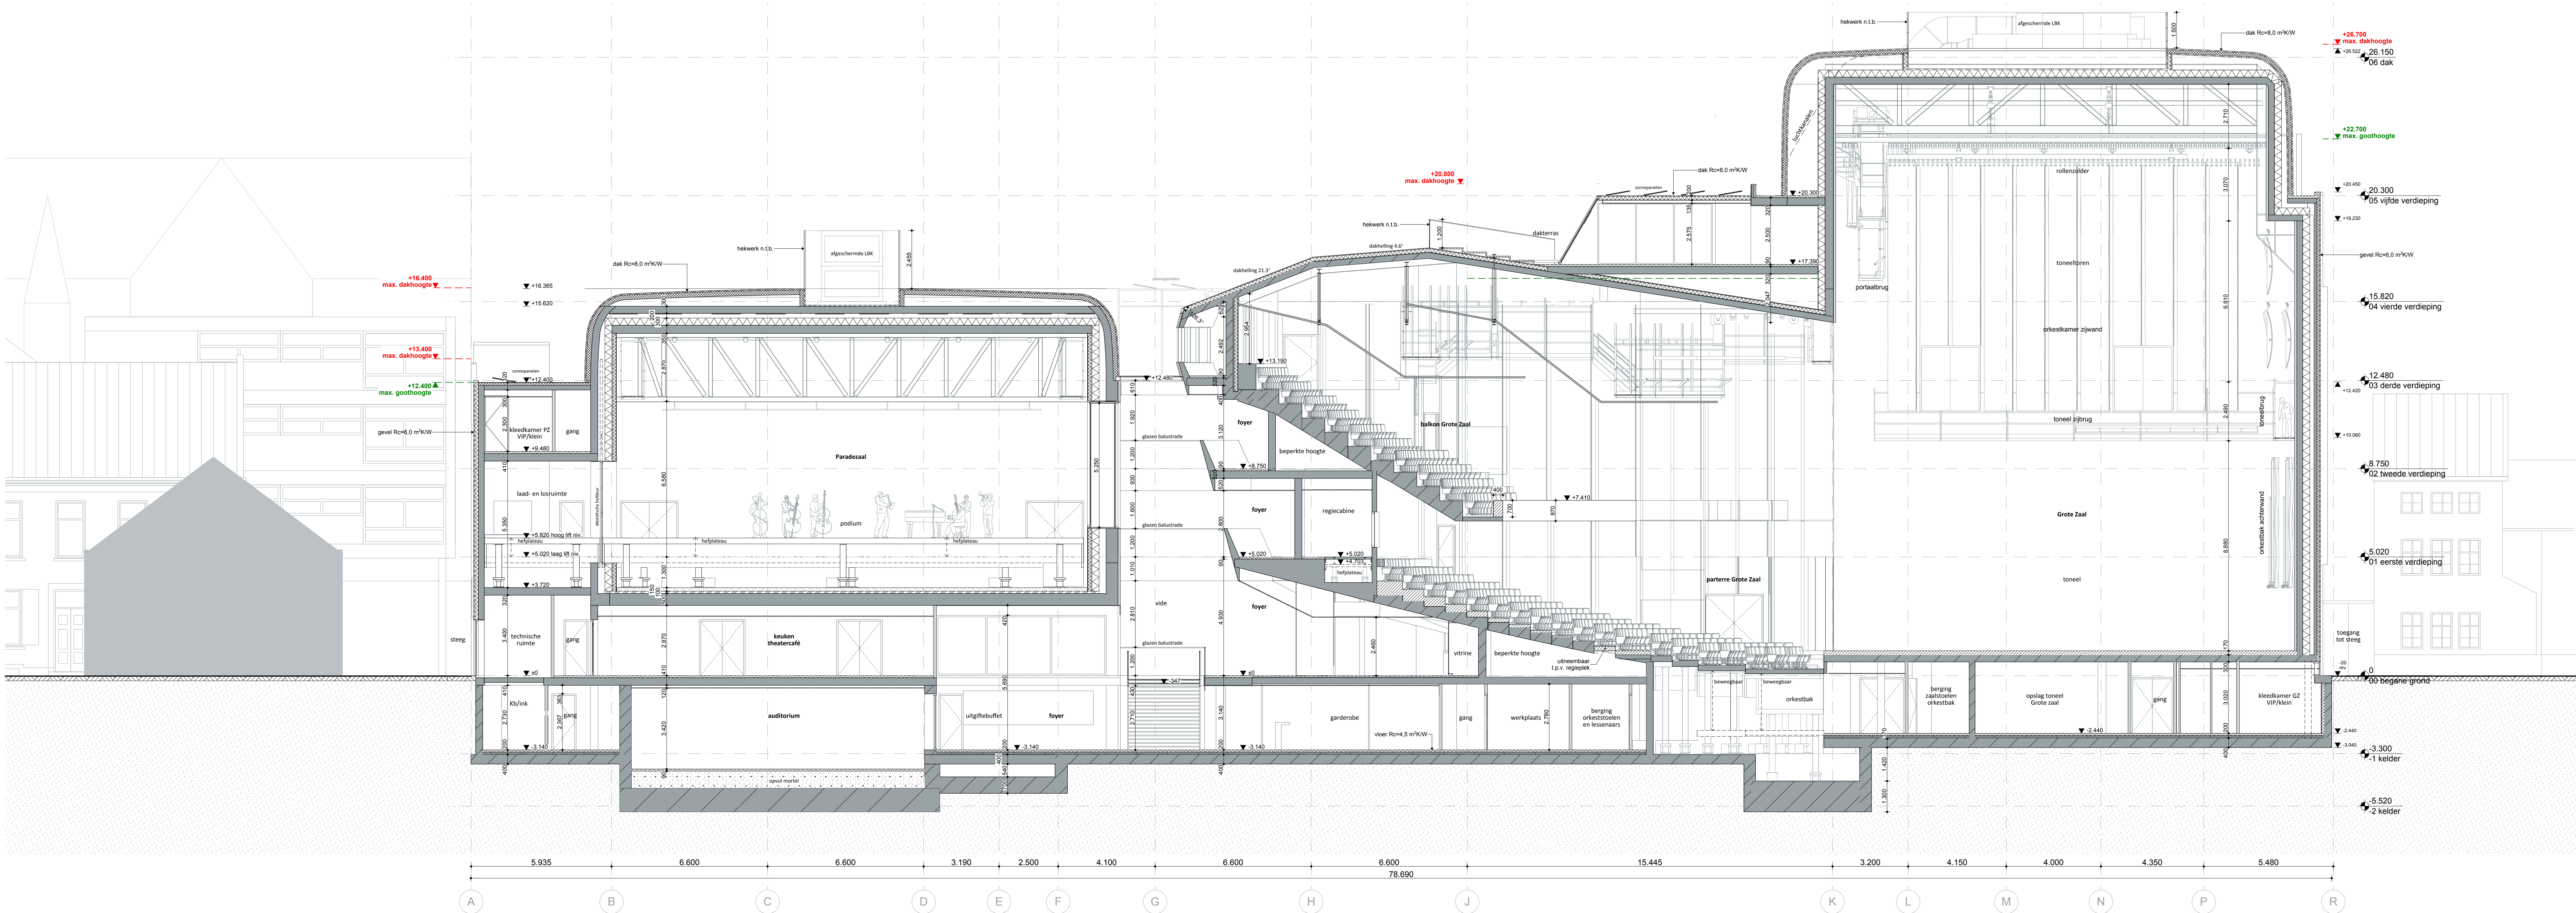

Doorsnede A-A

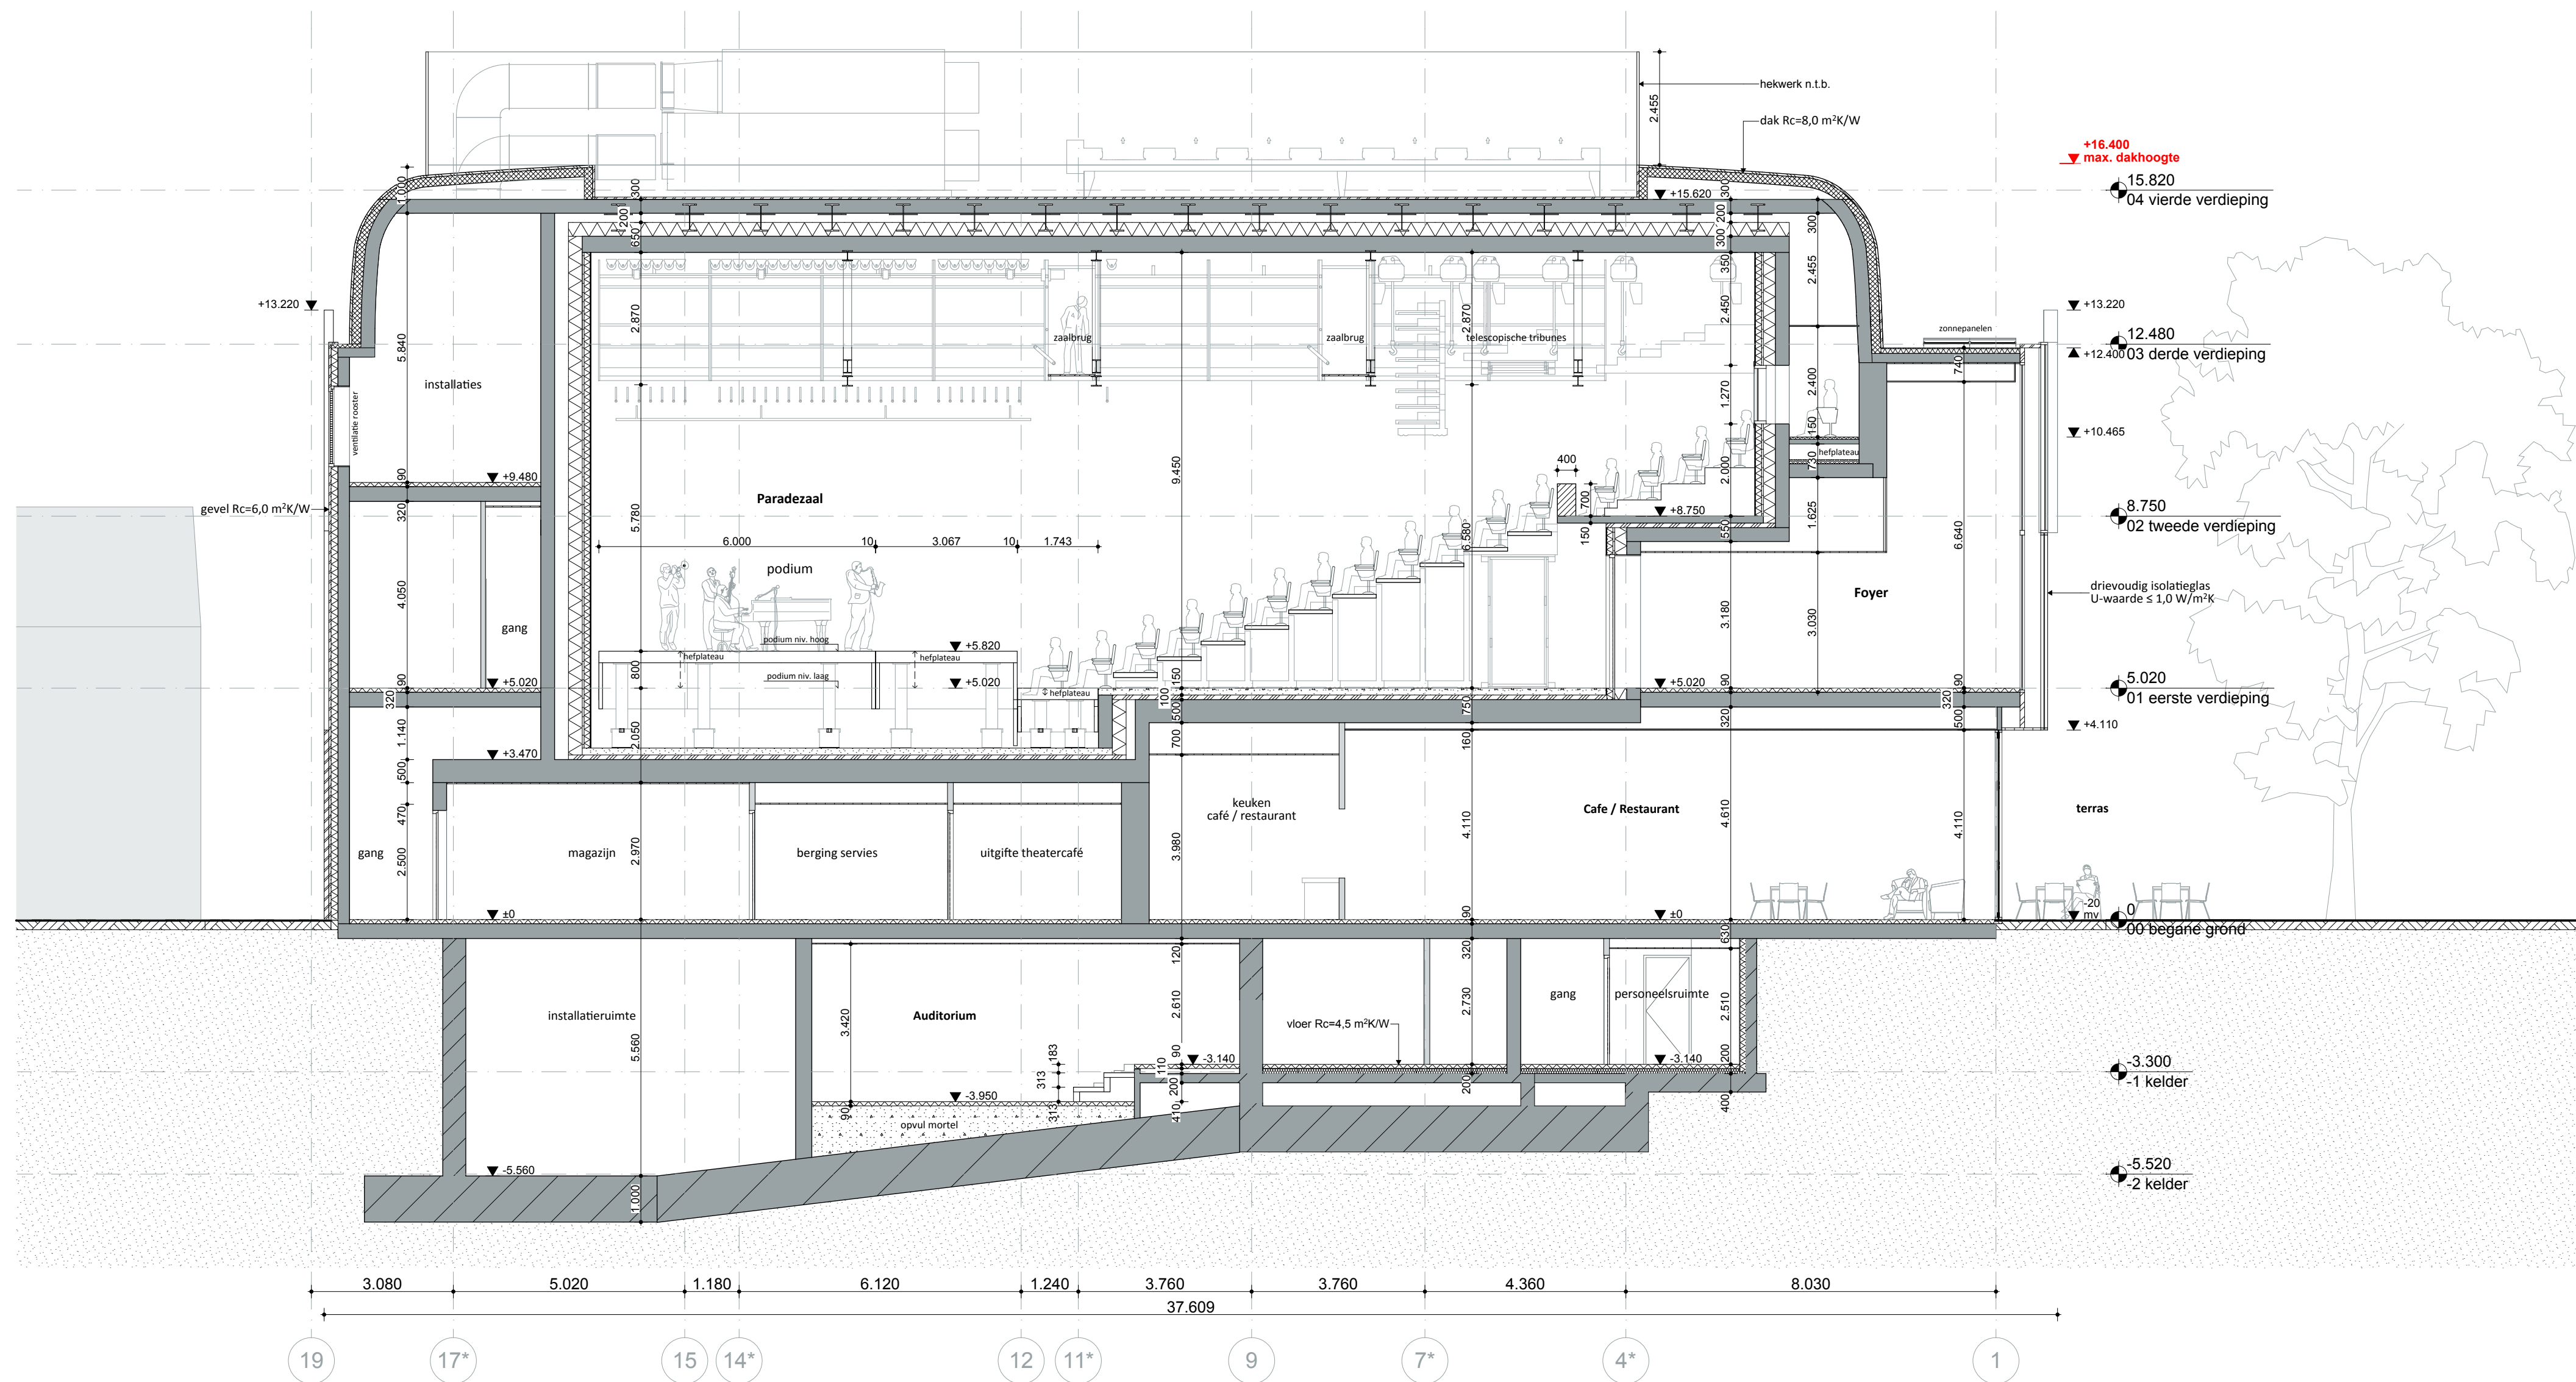

Doorsnede B-B

LEGENDA

Bestaand

constructief beton

Nieuw

constructief beton

gevel - metaalwerk

lichte scheidingswand

isolatie (met afwerking)

Paradezaal: isolatie (minerale wol)

gebogen dak element

verflijtende deur / raam

WSD 60 - 60 min WIRBIO

S200

S300+220

brandstanghulp

mobiele brandblusser

Onderwerp

Doorsnede AA en BB

Tekeningnummer

OV-200

Opmerkingen

Wijziging A

Wijziging B

Wijziging C

Wijziging D

Wijziging E

Projectnaam

Theater aan de Parade

Opdrachtgever

Gemeente den Bosch

Datum uitgifte

09/03/2020

Datum laatste versie

Schaal

1:100

Fase

OV

Formaat

A0

Projectcode

TadP2

NOAH

NETWORK ORIENTED ARCHITECTURE

Moernarskade 111 | 1013 BC Amsterdam (NL)

office@noah.nl | +31 (0)20 3090250

www.noah.nl



NOAH
NETWORK ORIENTED ARCHITECTURE
Moermanskade 111 | 1013 BC Amsterdam (NL)
office@noah.nl | +31 (0)20 3090250
www.noah.nl