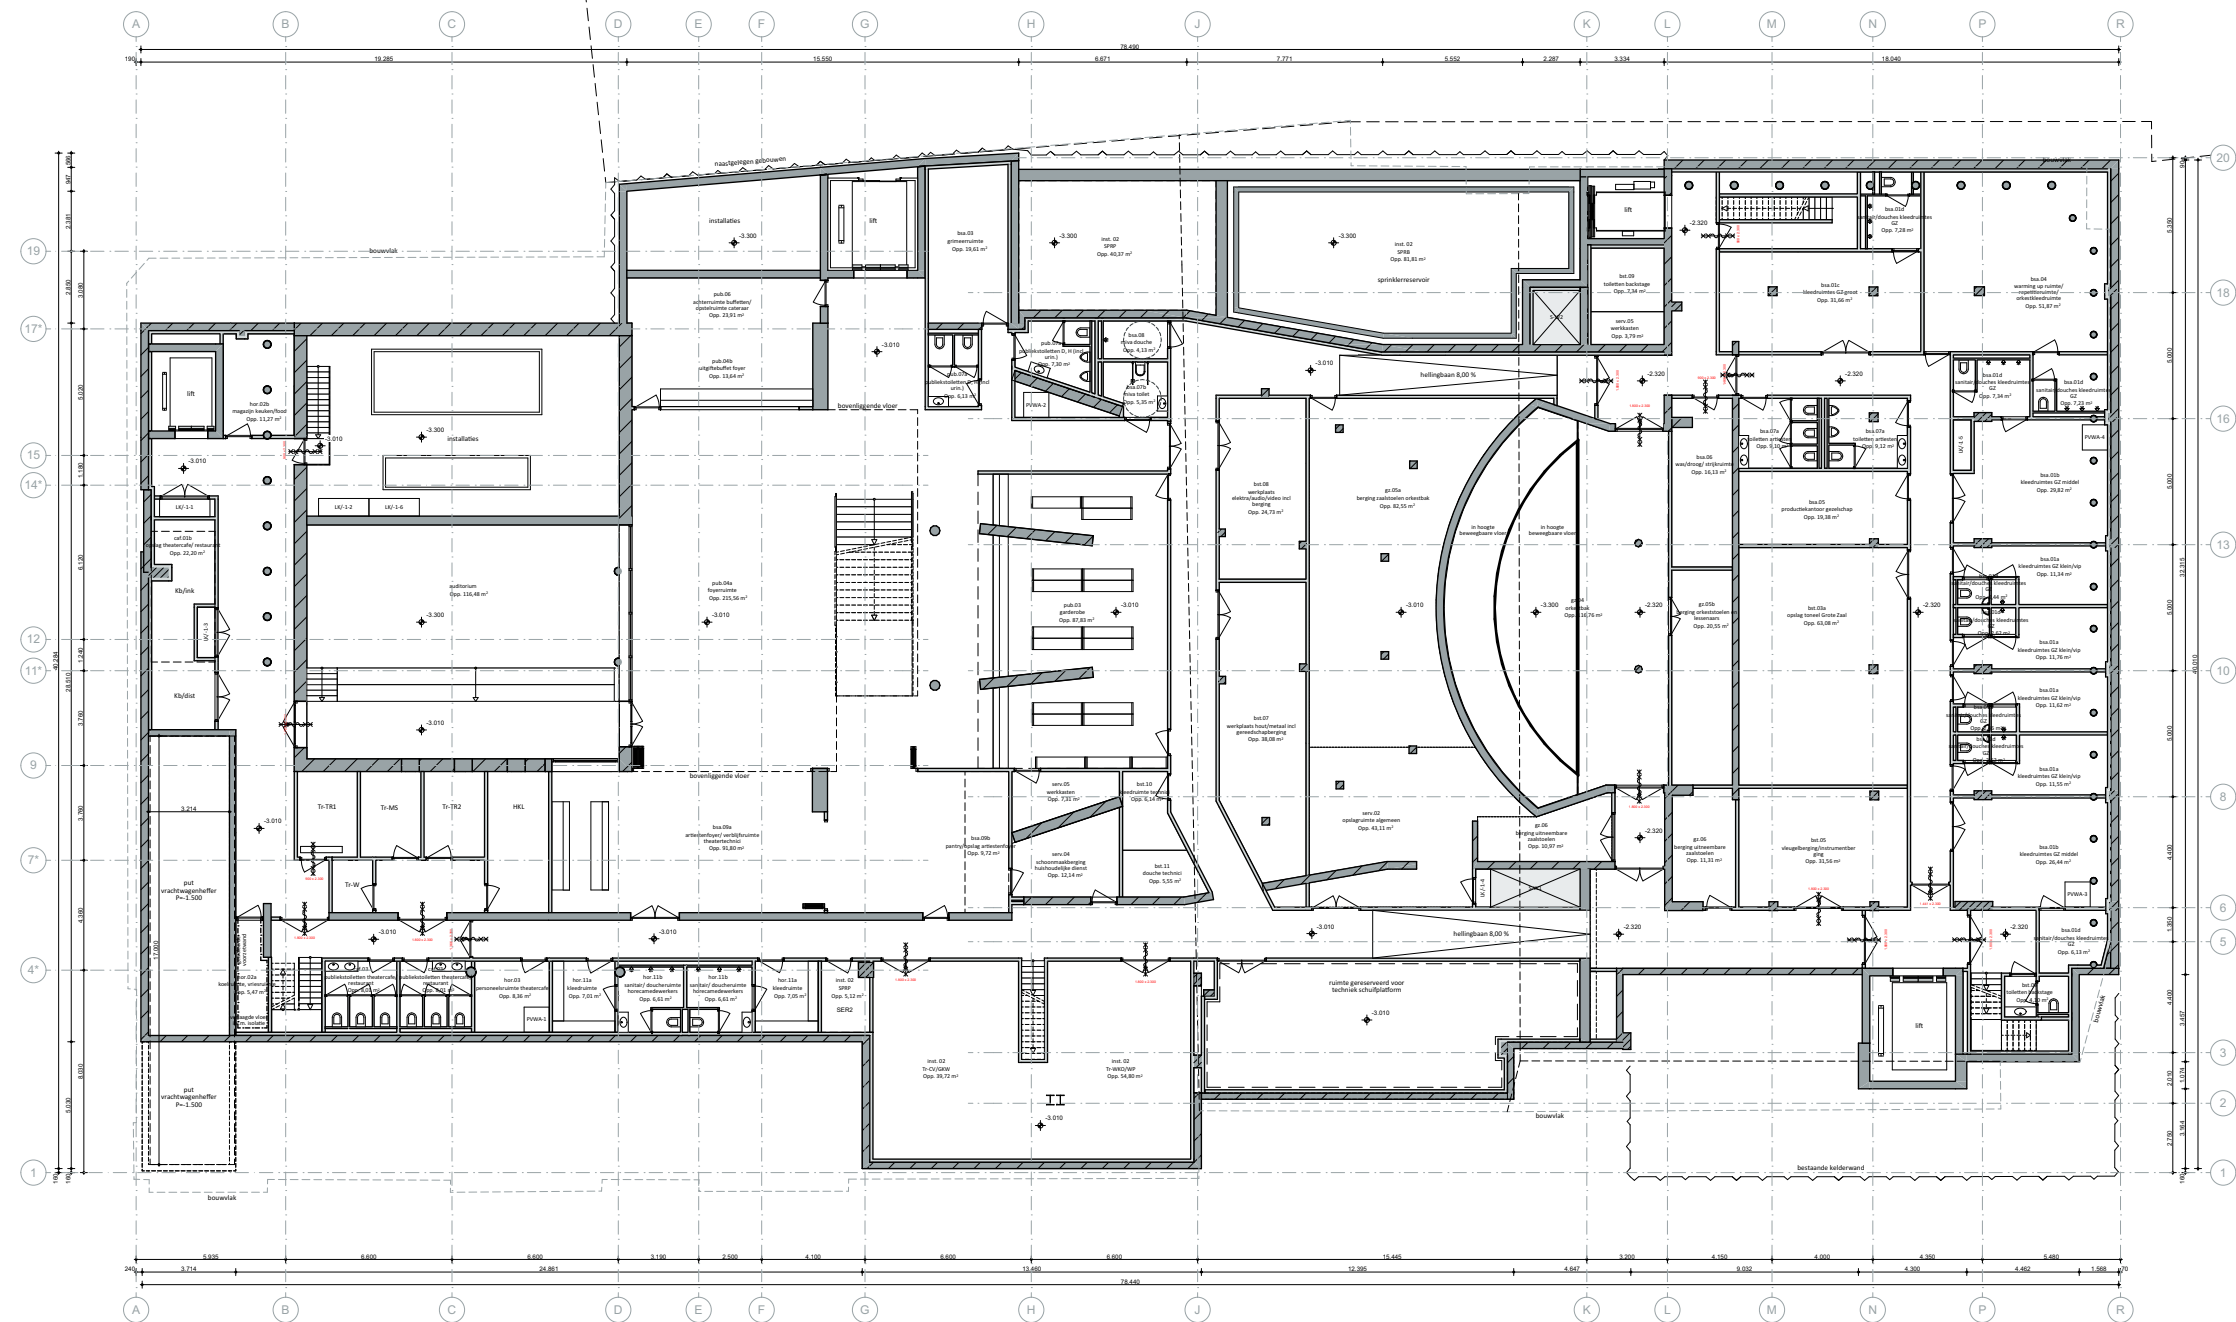


Projectnaam Theater aan de Parade

Onderwerp **Plattegrond - 1e kelder**

Projectcode **TadP2**

Opdrachtgever Gemeente den Bosch

Schaal 1:300

Formaat A3

Tekeningnr. **Stand van zaken-99**

Datum uitgifte 16/01/2020

Datum 16/01/2020

Wijziging A
B
C
D


NOAH

NETWORK ORIENTED ARCHITECTURE

Moermanskade 111 | 1013 BC Amsterdam (NL)

office@noah.nl | +31 (0)20 3090250



www.noah.nl

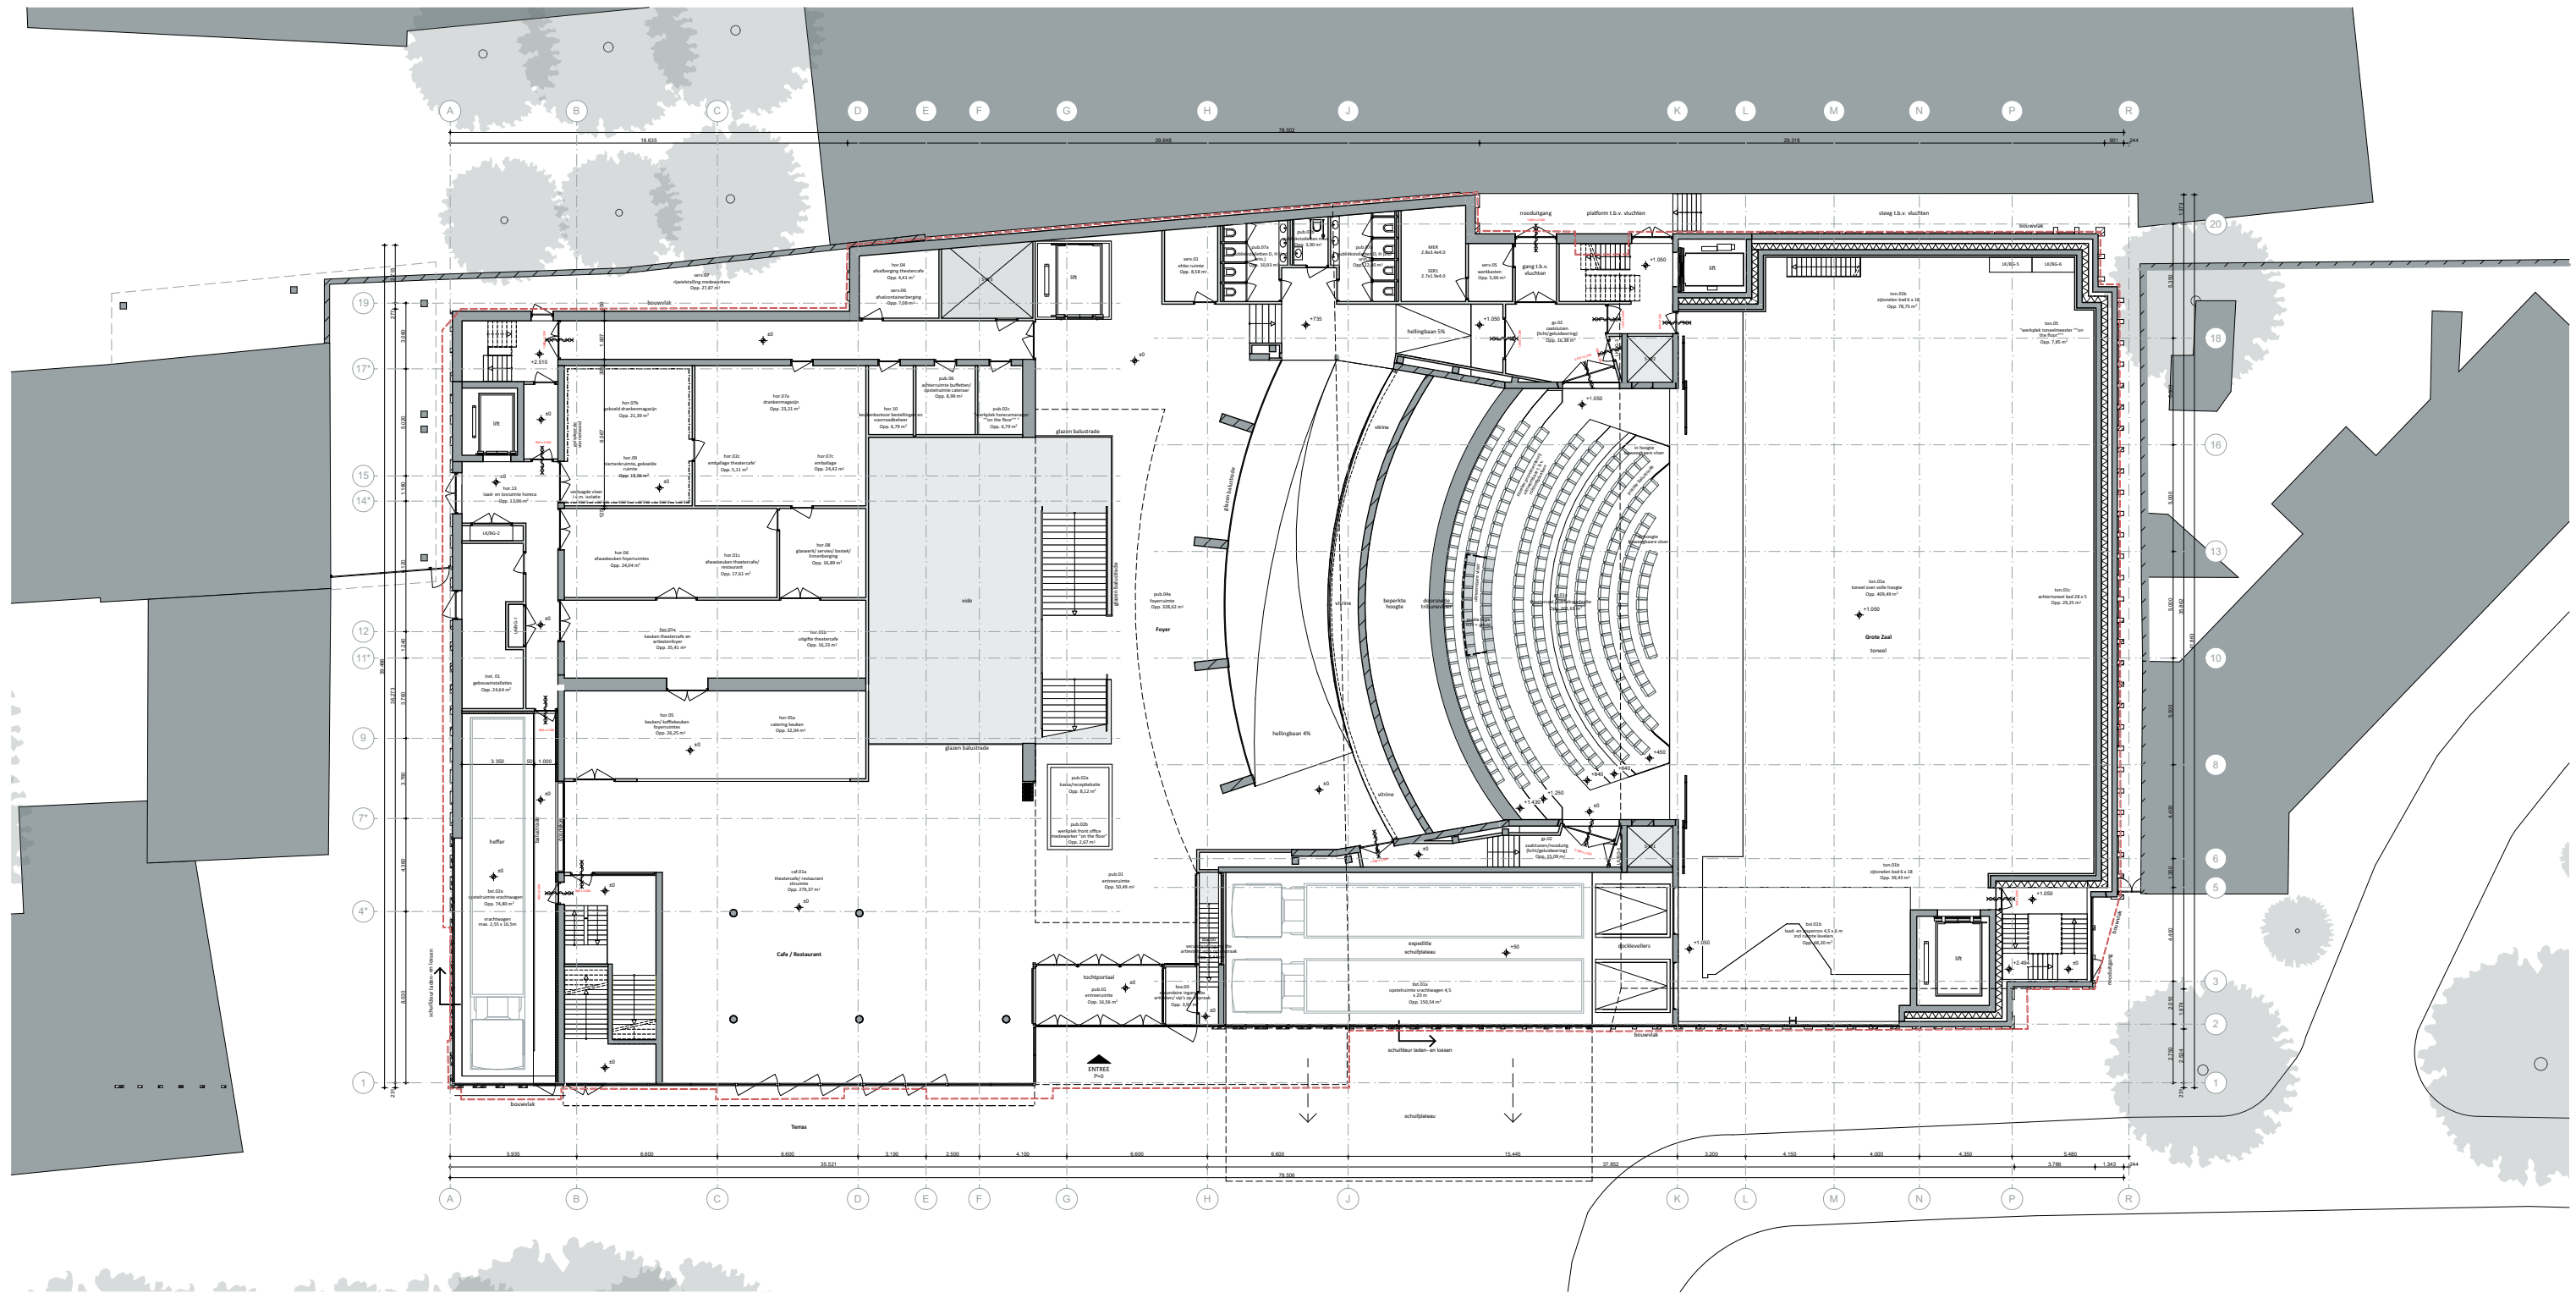

Projectnaam Theater aan de Parade
 Onderwerp **Plattegrond begane grond**
 Projectcode **TadP2**
 Opdrachtgever Gemeente den Bosch
 Schaal 1:300
 Formaat A3

Tekeningnr. **Stand van zaken-100**
 Datum uitgifte 16/01/2020
 Datum 16/01/2020
 Wijziging A
 B
 C
 D

NOAH
 NETWORK ORIENTED ARCHITECTURE
 Moermanskade 111 | 1013 BC Amsterdam (NL)
 office@noah.nl | +31 (0)20 3090250
 www.noah.nl

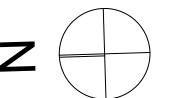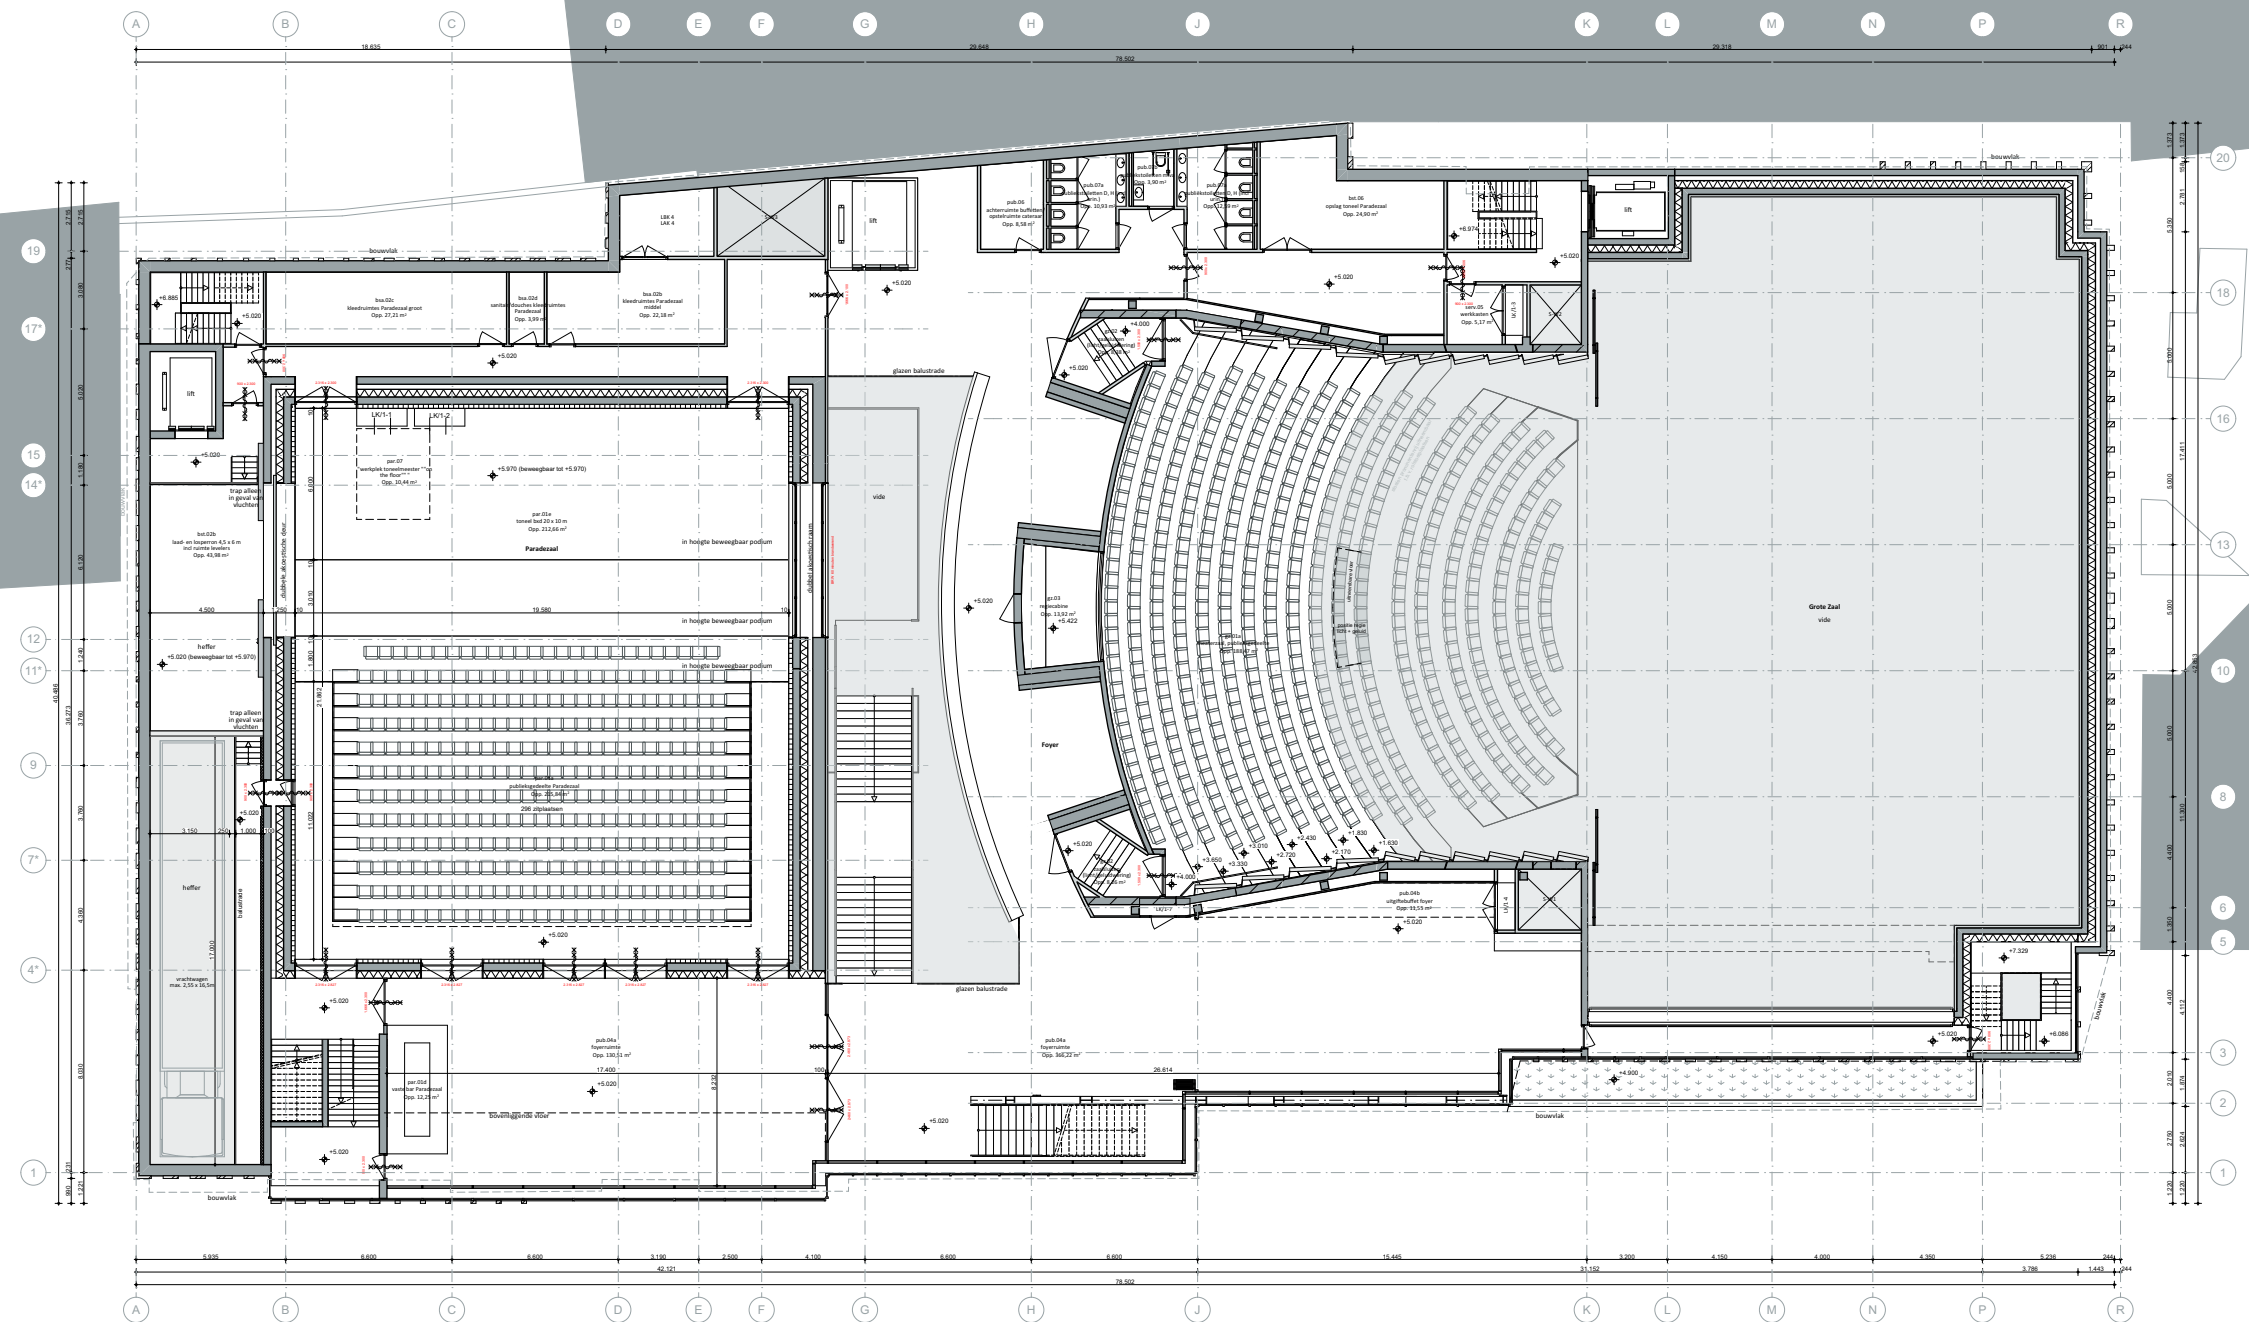

Projectnaam Theater aan de Parade

Onderwerp **Plattegrond 1e verdieping**

Projectcode **TadP2**
Opdrachtgever Gemeente den Bosch


Schaal 1:300
Formaat A3

Tekeningnr. **Stand van zaken-101**

Datum uitgifte 16/01/2020

Wijziging A
B
C
D

NOAHH
NETWORK ORIENTED ARCHITECTURE
Moermanskade 111 | 1013 BC Amsterdam (NL)
office@noaah.nl | +31 (0)20 3090250
www.noaah.nl

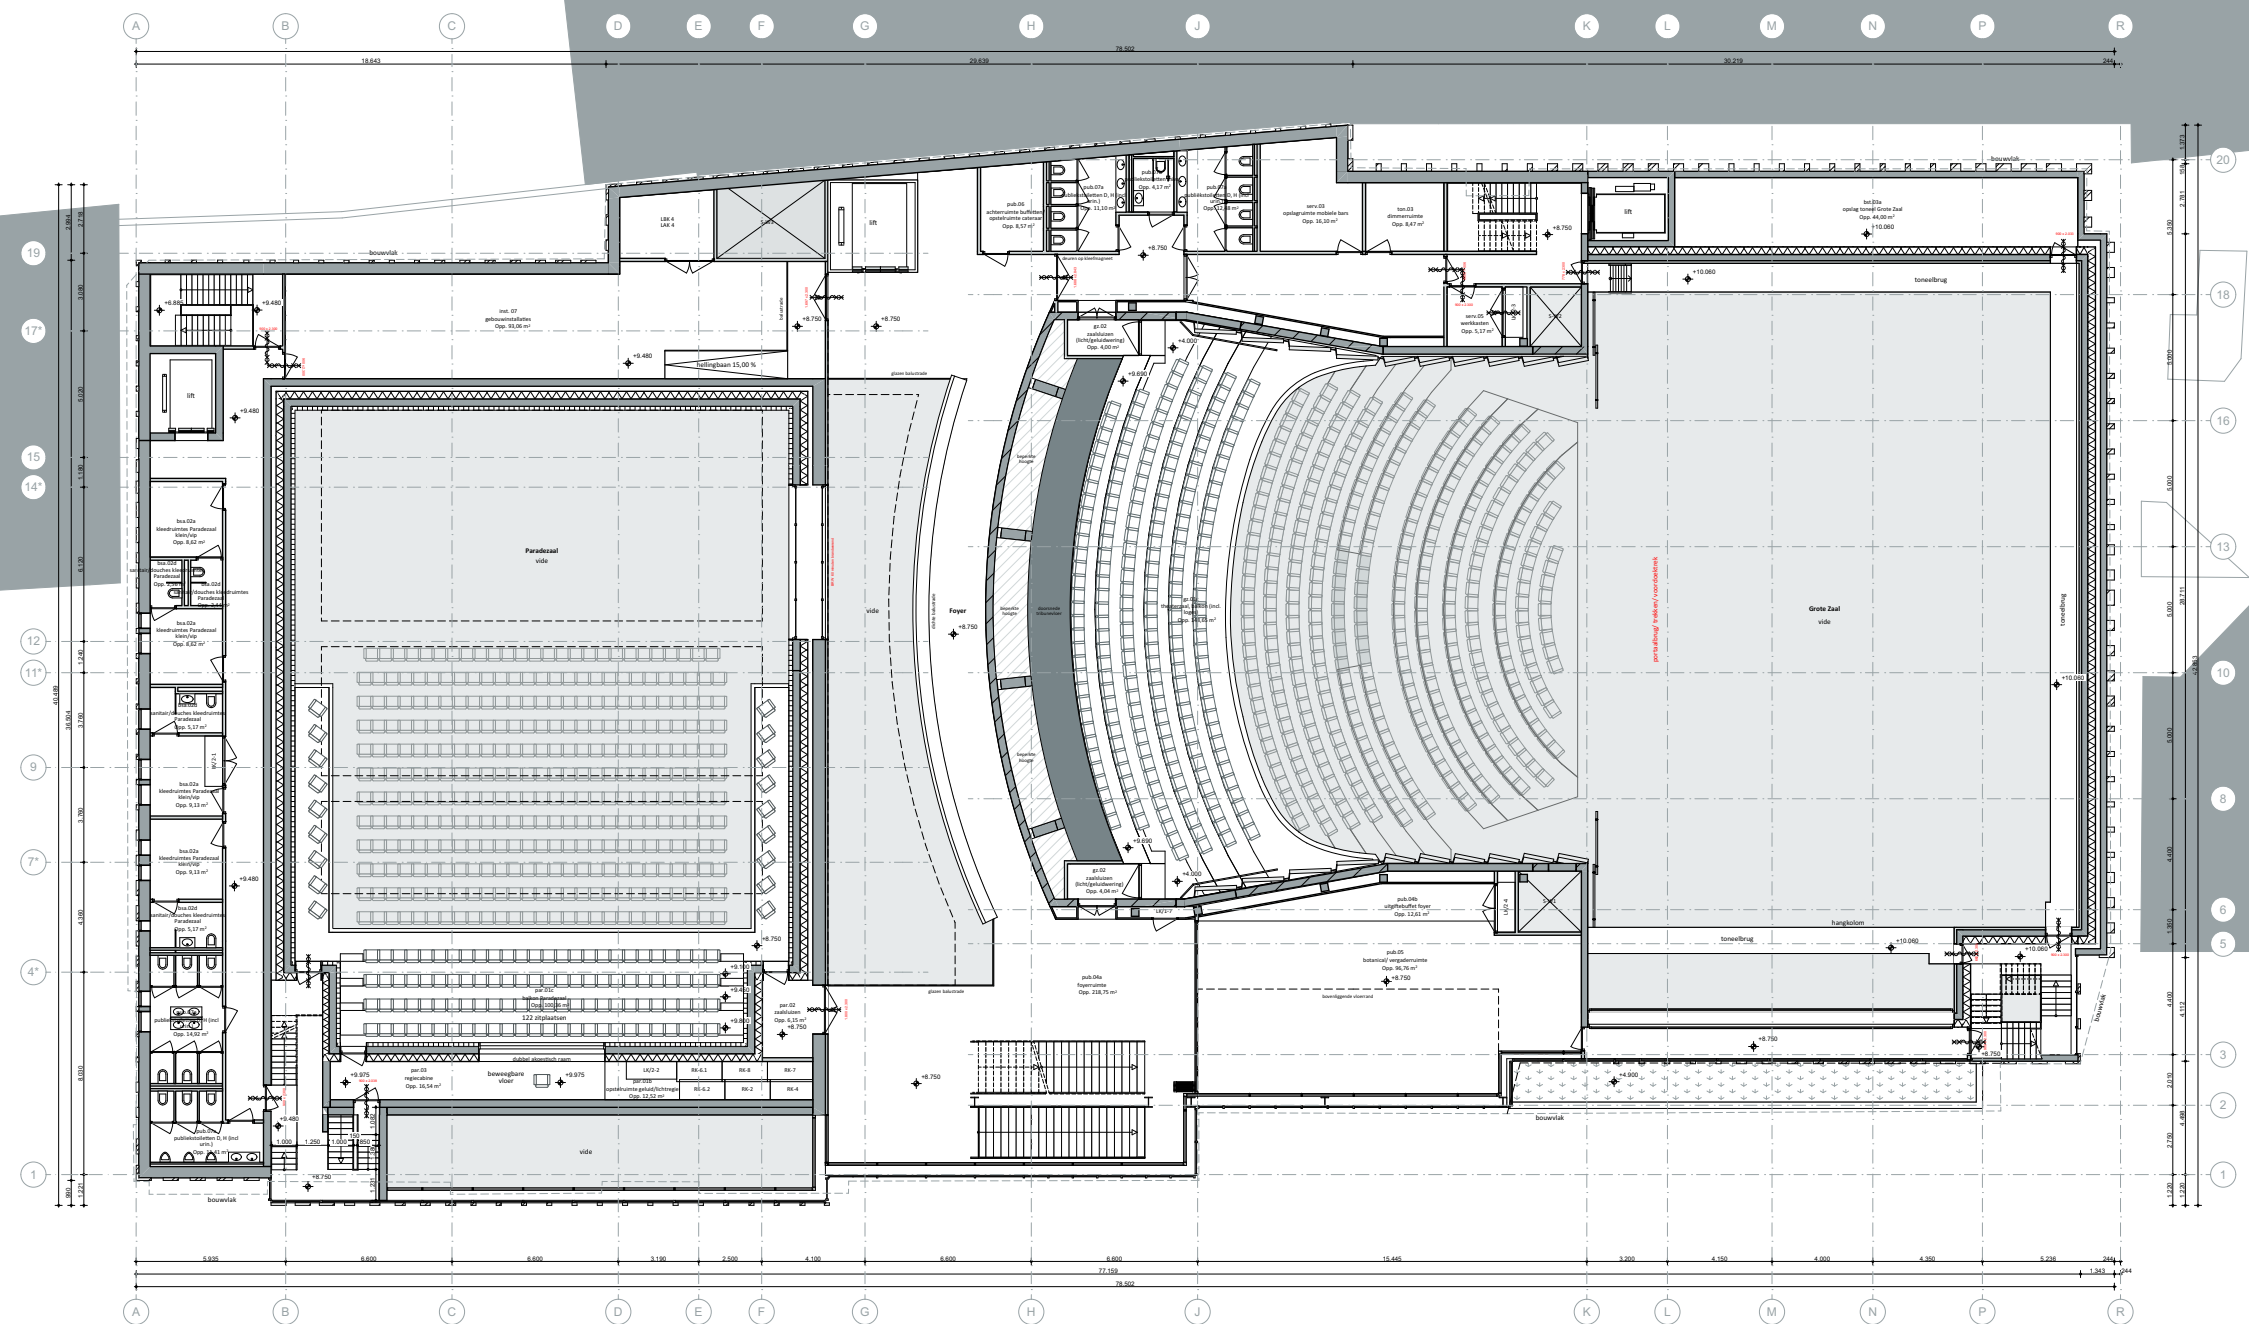

Projectnaam Theater aan de Parade

Onderwerp **Plattegrond 2e verdieping**

Projectcode **TadP2**
Opdrachtgever Gemeente den Bosch

Schaal 1:300
Formaat A3

Tekeningnr. **Stand van zaken-102**



Datum uitgifte
Datum 16/01/2020

Wijziging
A
B
C
D

NOAH

NETWORK ORIENTED ARCHITECTURE

Moermanskade 111 | 1013 BC Amsterdam (NL)
office@noahh.nl | +31 (0)20 3090250
www.noahh.nl

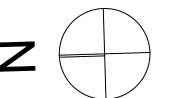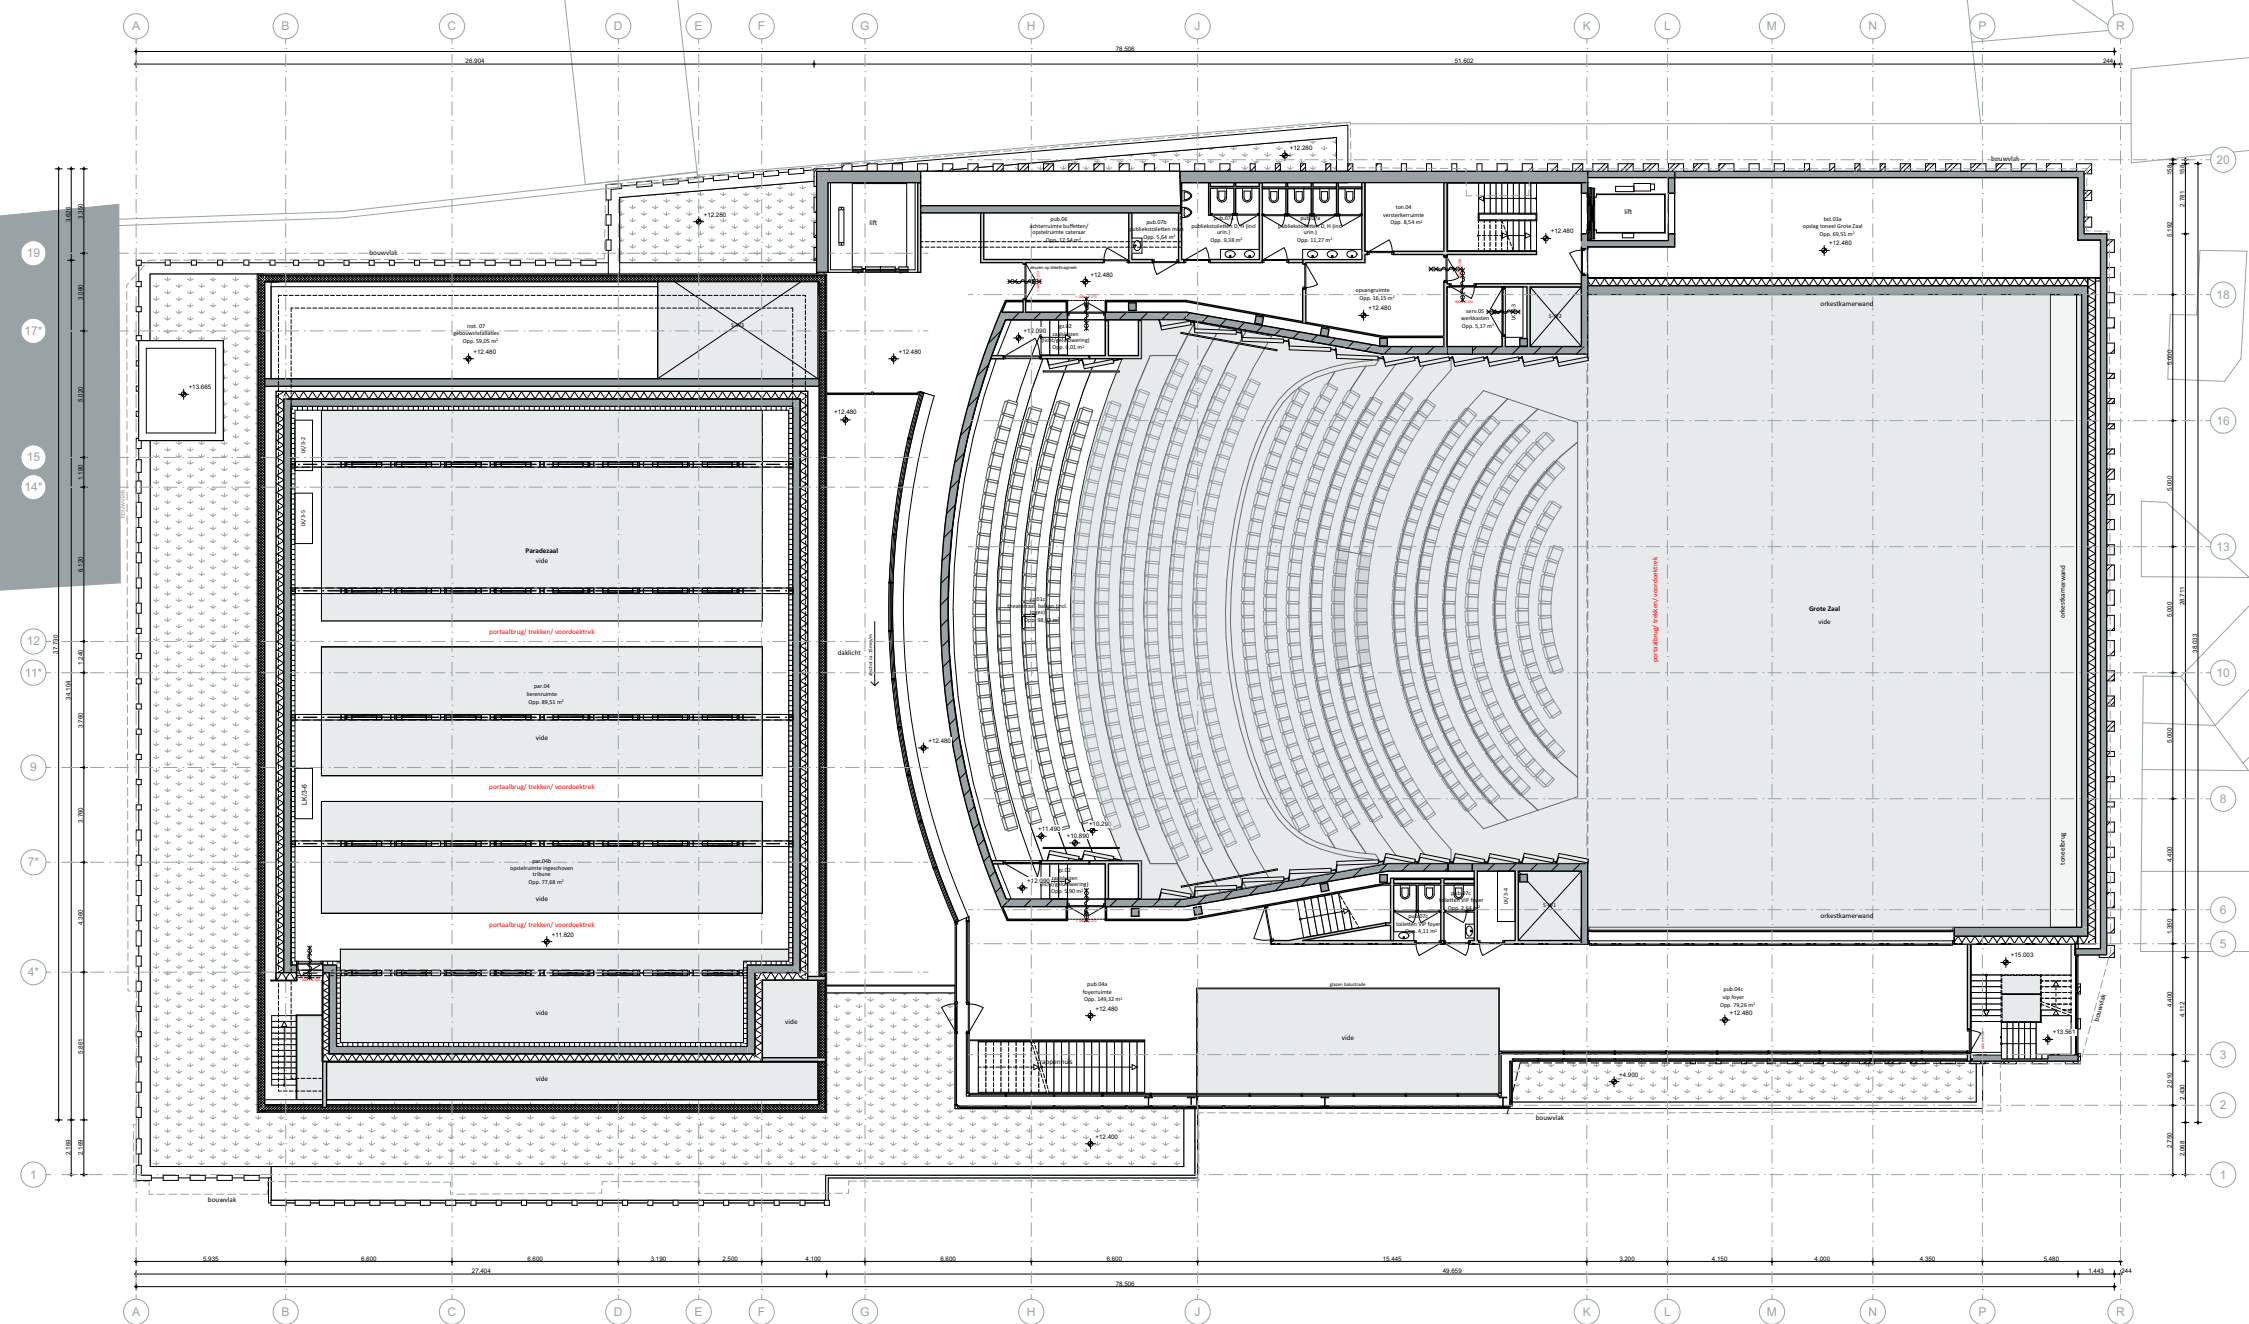

Projectnaam Theater aan de Parade

Onderwerp **Plattegrond 3e verdieping**

Projectcode **TadP2**
Opdrachtgever Gemeente den Bosch



Schaal 1:300
Formaat A3

Tekeningnr. **Stand van zaken-103**

Datum uitgifte 16/01/2020

Wijziging A
B
C
D

NOAHH
NETWORK ORIENTED ARCHITECTURE
Moermanskade 111 | 1013 BC Amsterdam (NL)
office@noahh.nl | +31 (0)20 3090250
www.noahh.nl

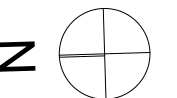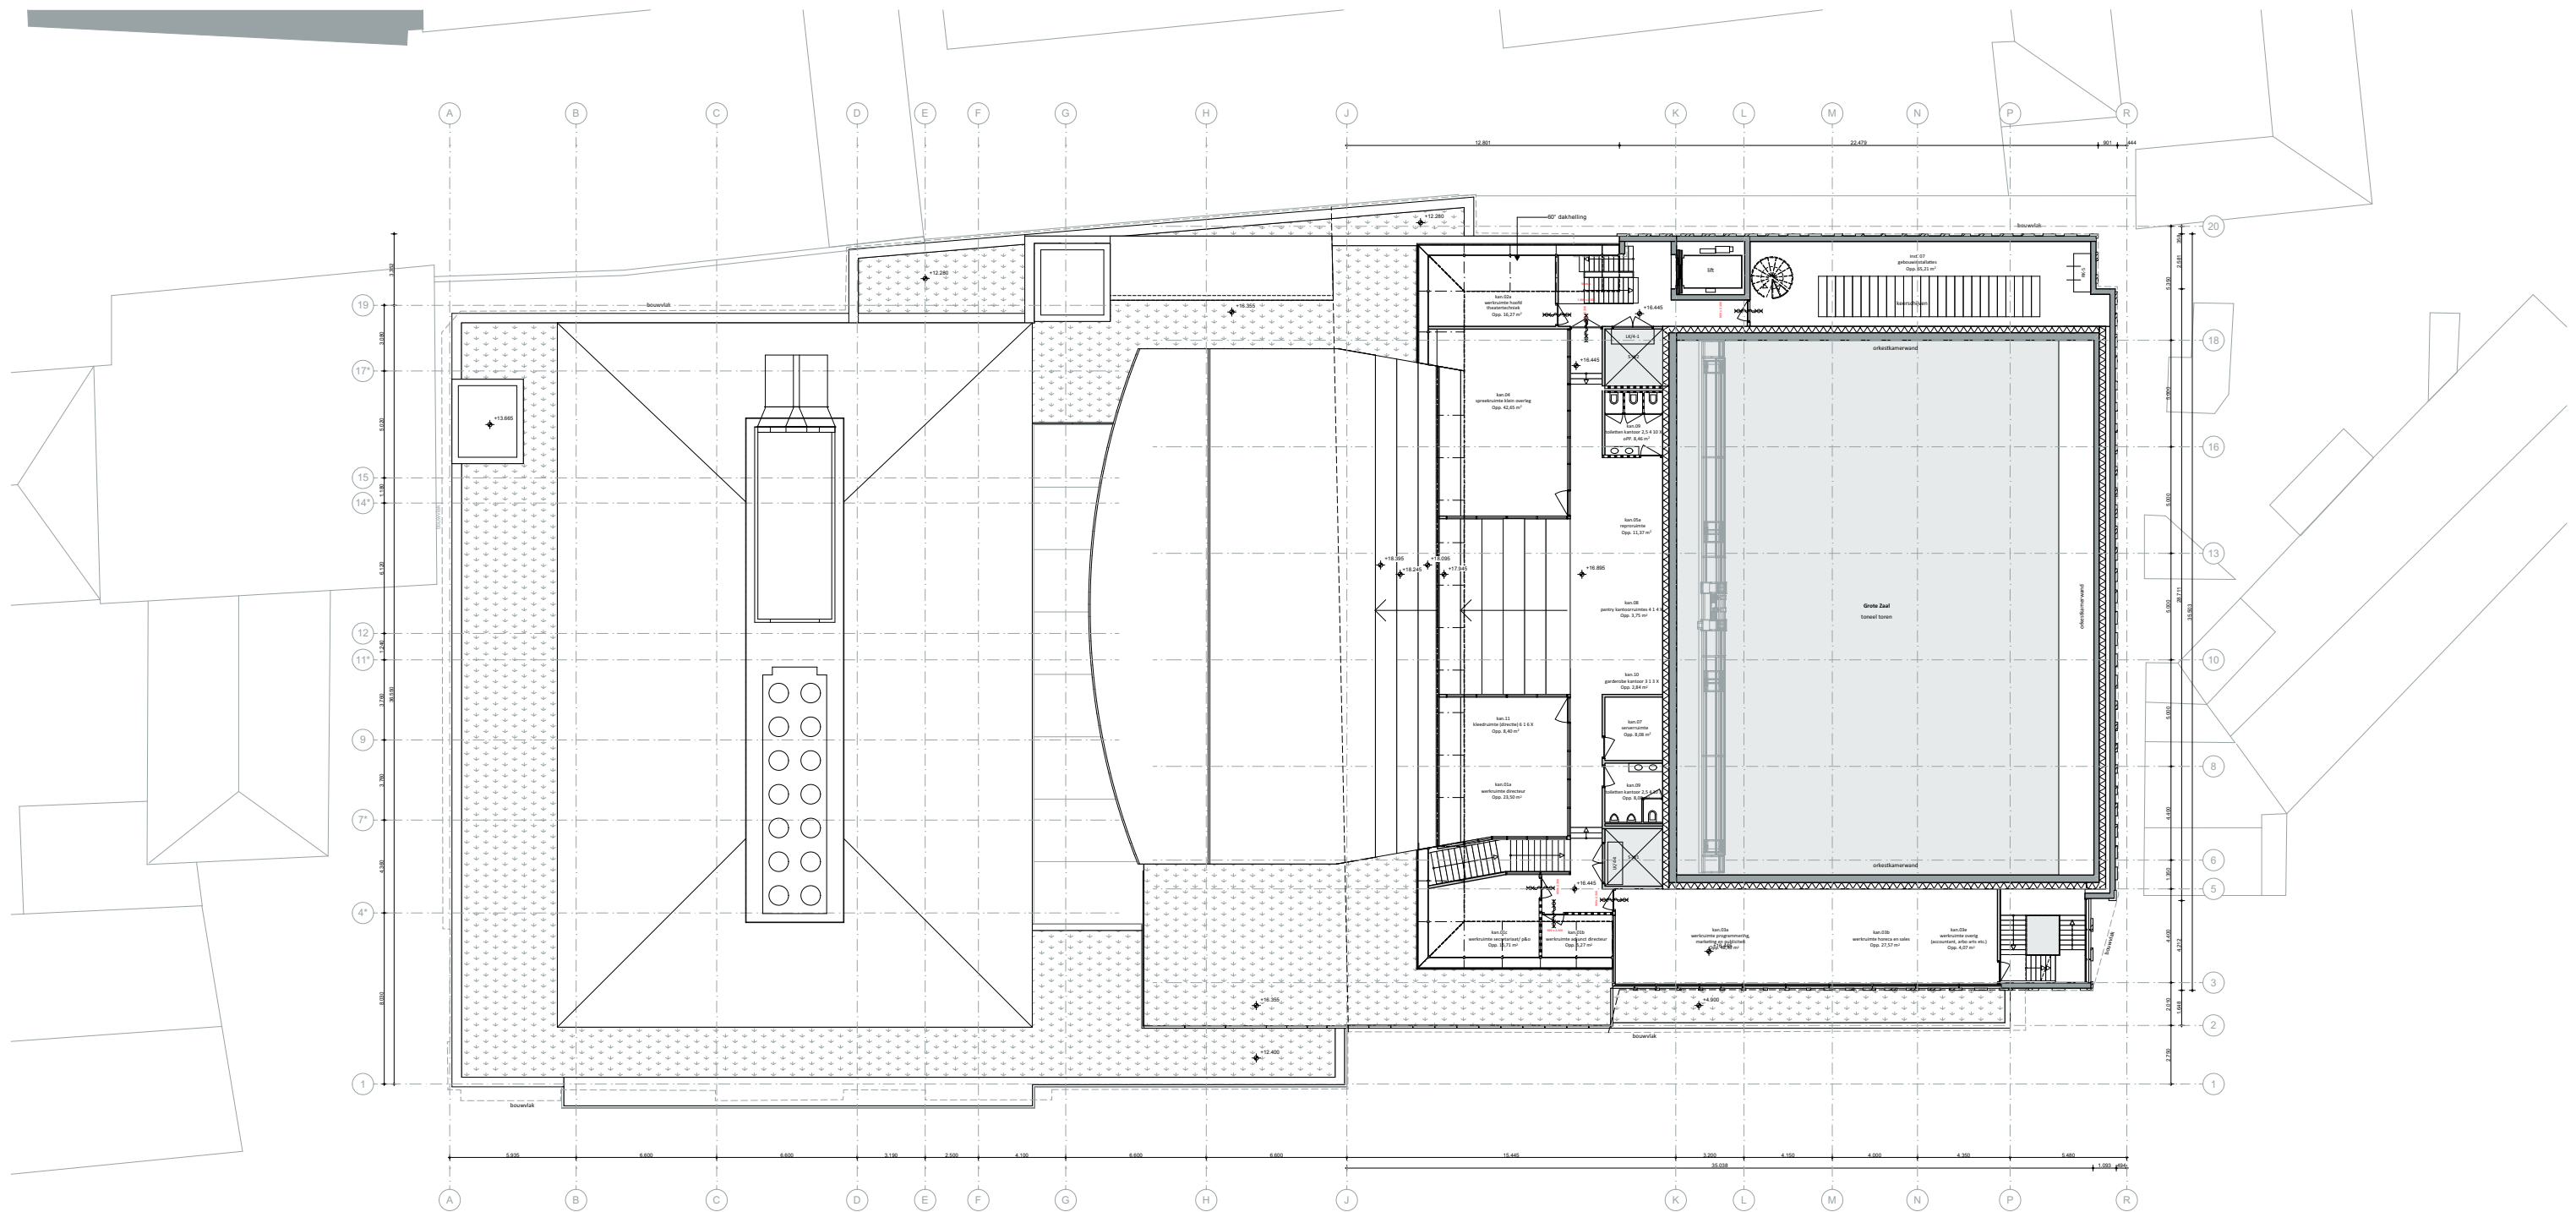

Projectnaam Theater aan de Parade

Onderwerp **Plattegrond 4e verdieping**

Projectcode **TadP2**
Opdrachtgever Gemeente den Bosch



Schaal 1:300
Formaat A3

Tekeningnr. **Stand van zaken-104**

Datum uitgifte 16/01/2020

Wijziging
A
B
C
D

NOAH
NETWORK ORIENTED ARCHITECTURE
Moermanskade 111 | 1013 BC Amsterdam (NL)
office@noahh.nl | +31 (0)20 3090250
www.noahh.nl

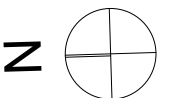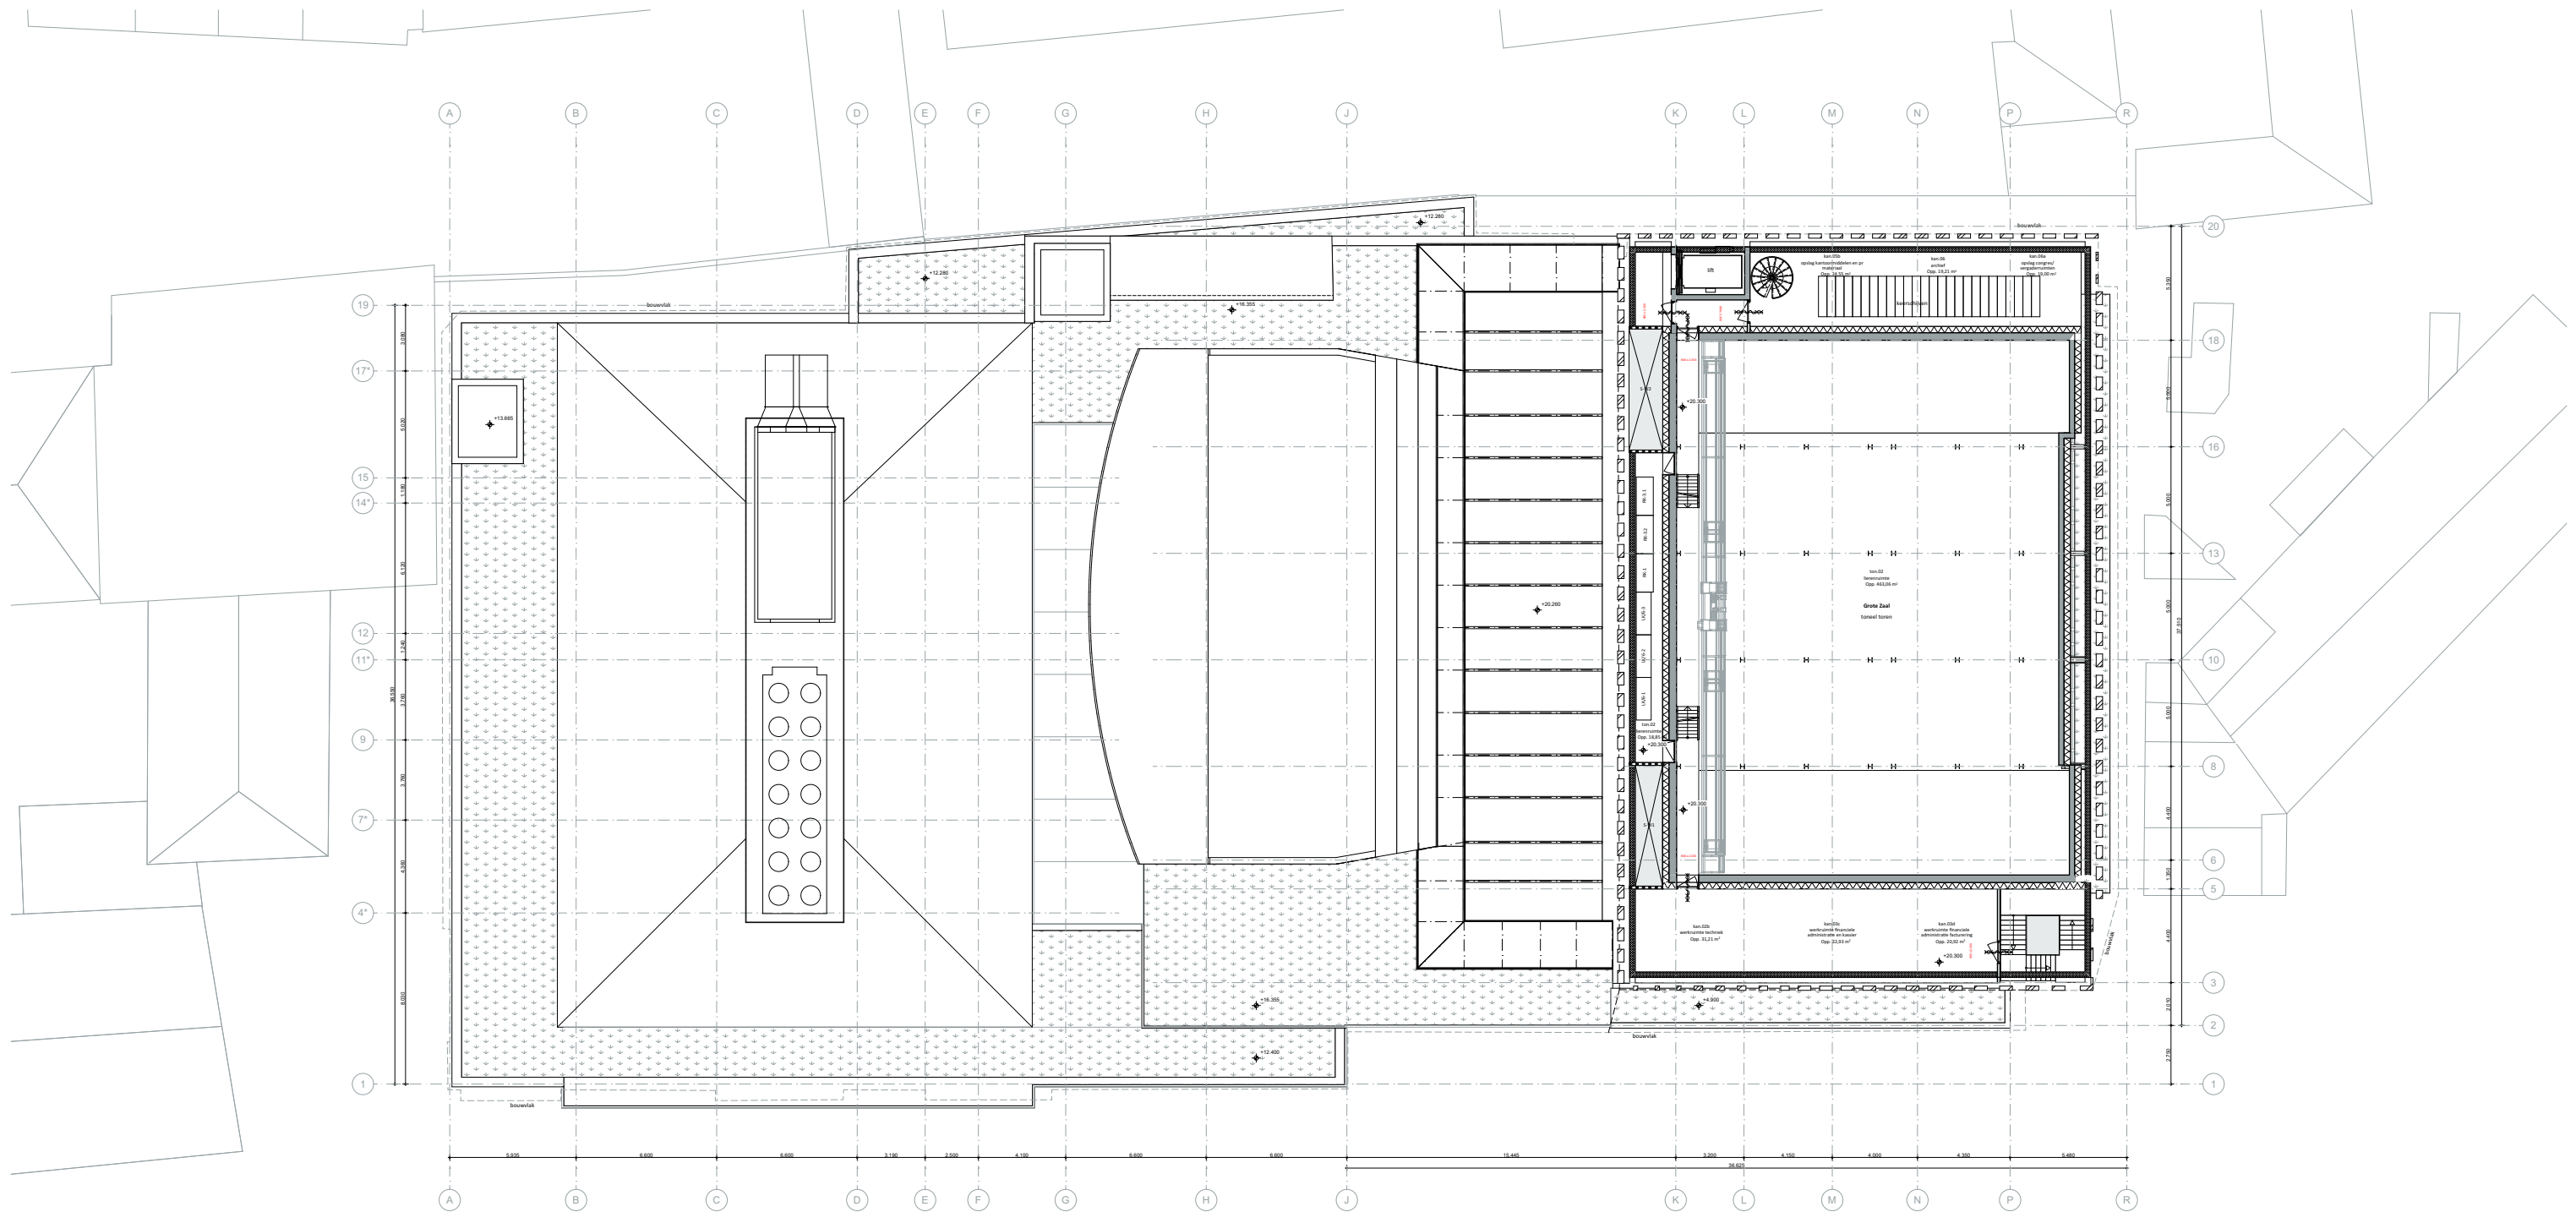

Projectnaam Theater aan de Parade

Onderwerp **Plattegrond 5e verdieping**

Projectcode **TadP2**
Opdrachtgever Gemeente den Bosch



Schaal 1:300
Formaat A3

Tekeningnr. **Stand van zaken-105**

Datum uitgifte
Datum 16/01/2020

Wijziging
A
B
C
D

NOAH
NETWORK ORIENTED ARCHITECTURE
Moermanskade 111 | 1013 BC Amsterdam (NL)
office@noahh.nl | +31 (0)20 3090250
www.noahh.nl

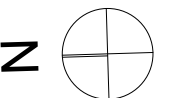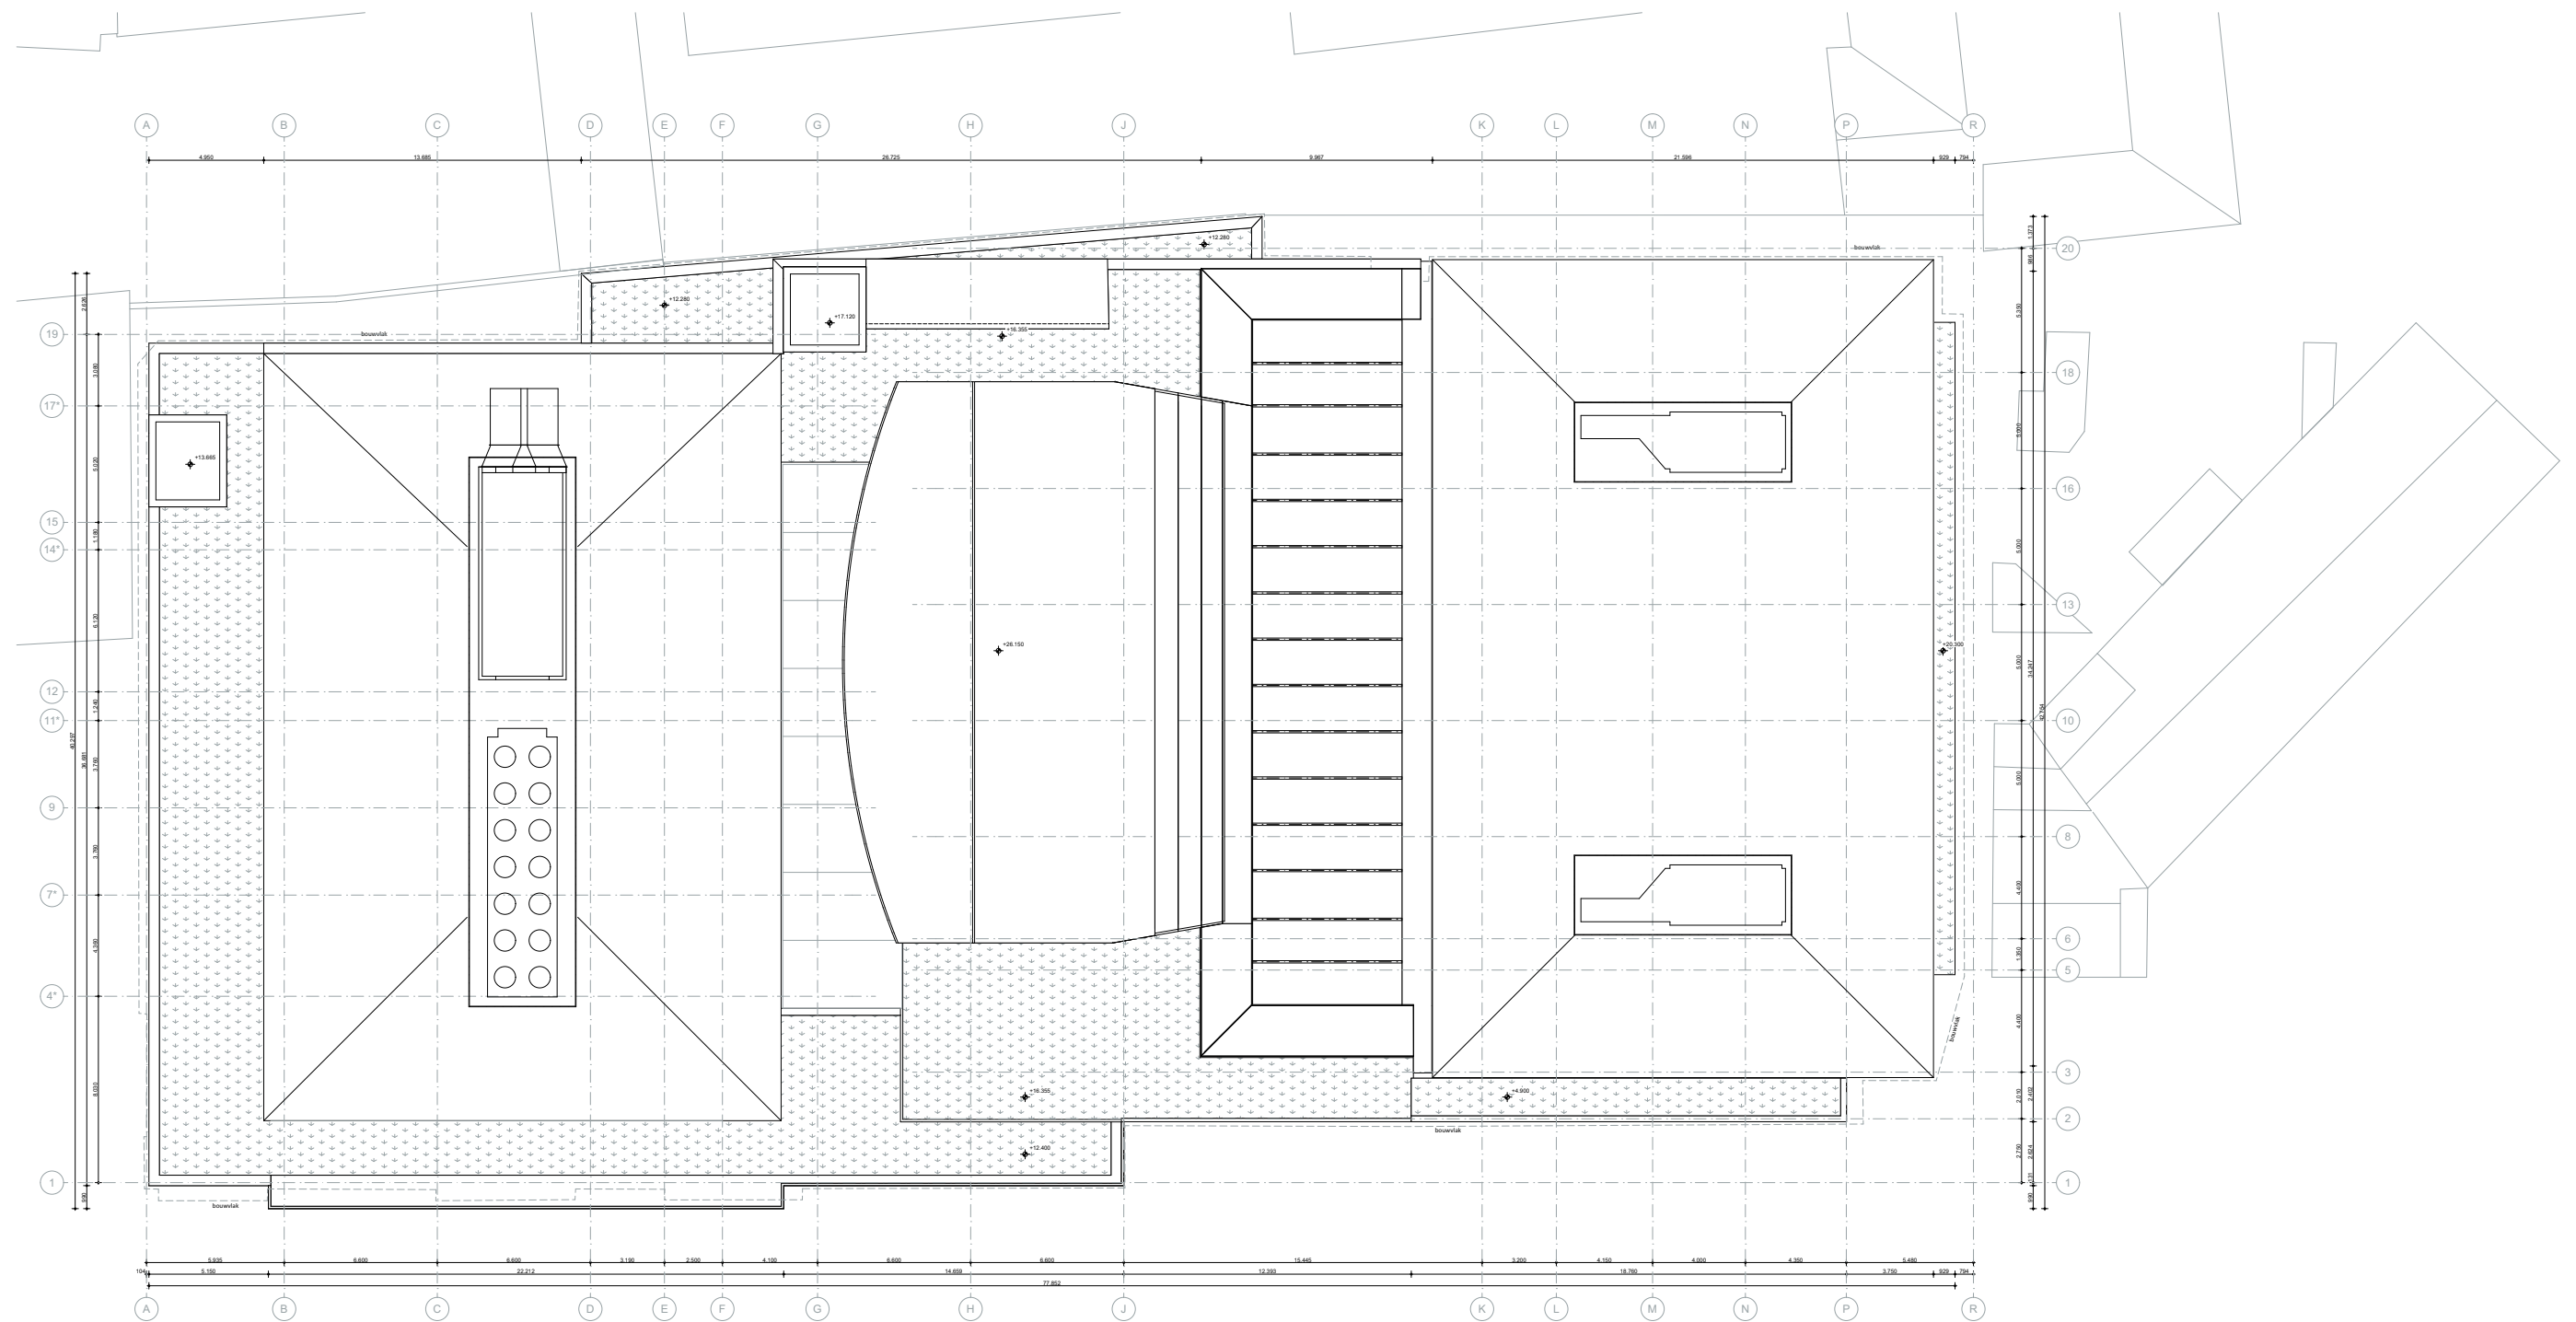

Projectnaam Theater aan de Parade

Onderwerp **Plattegrond dak**

Projectcode **TadP2**
Opdrachtgever Gemeente den Bosch


Schaal 1:300
Formaat A3

Tekeningnr. **Stand van zaken-106**


Datum uitgifte
Datum 16/01/2020

Wijziging
A
B
C
D


NOAH
NETWORK ORIENTED ARCHITECTURE
Moermanskade 111 | 1013 BC Amsterdam (NL)
office@noahh.nl | +31 (0)20 3090250
www.noahh.nl

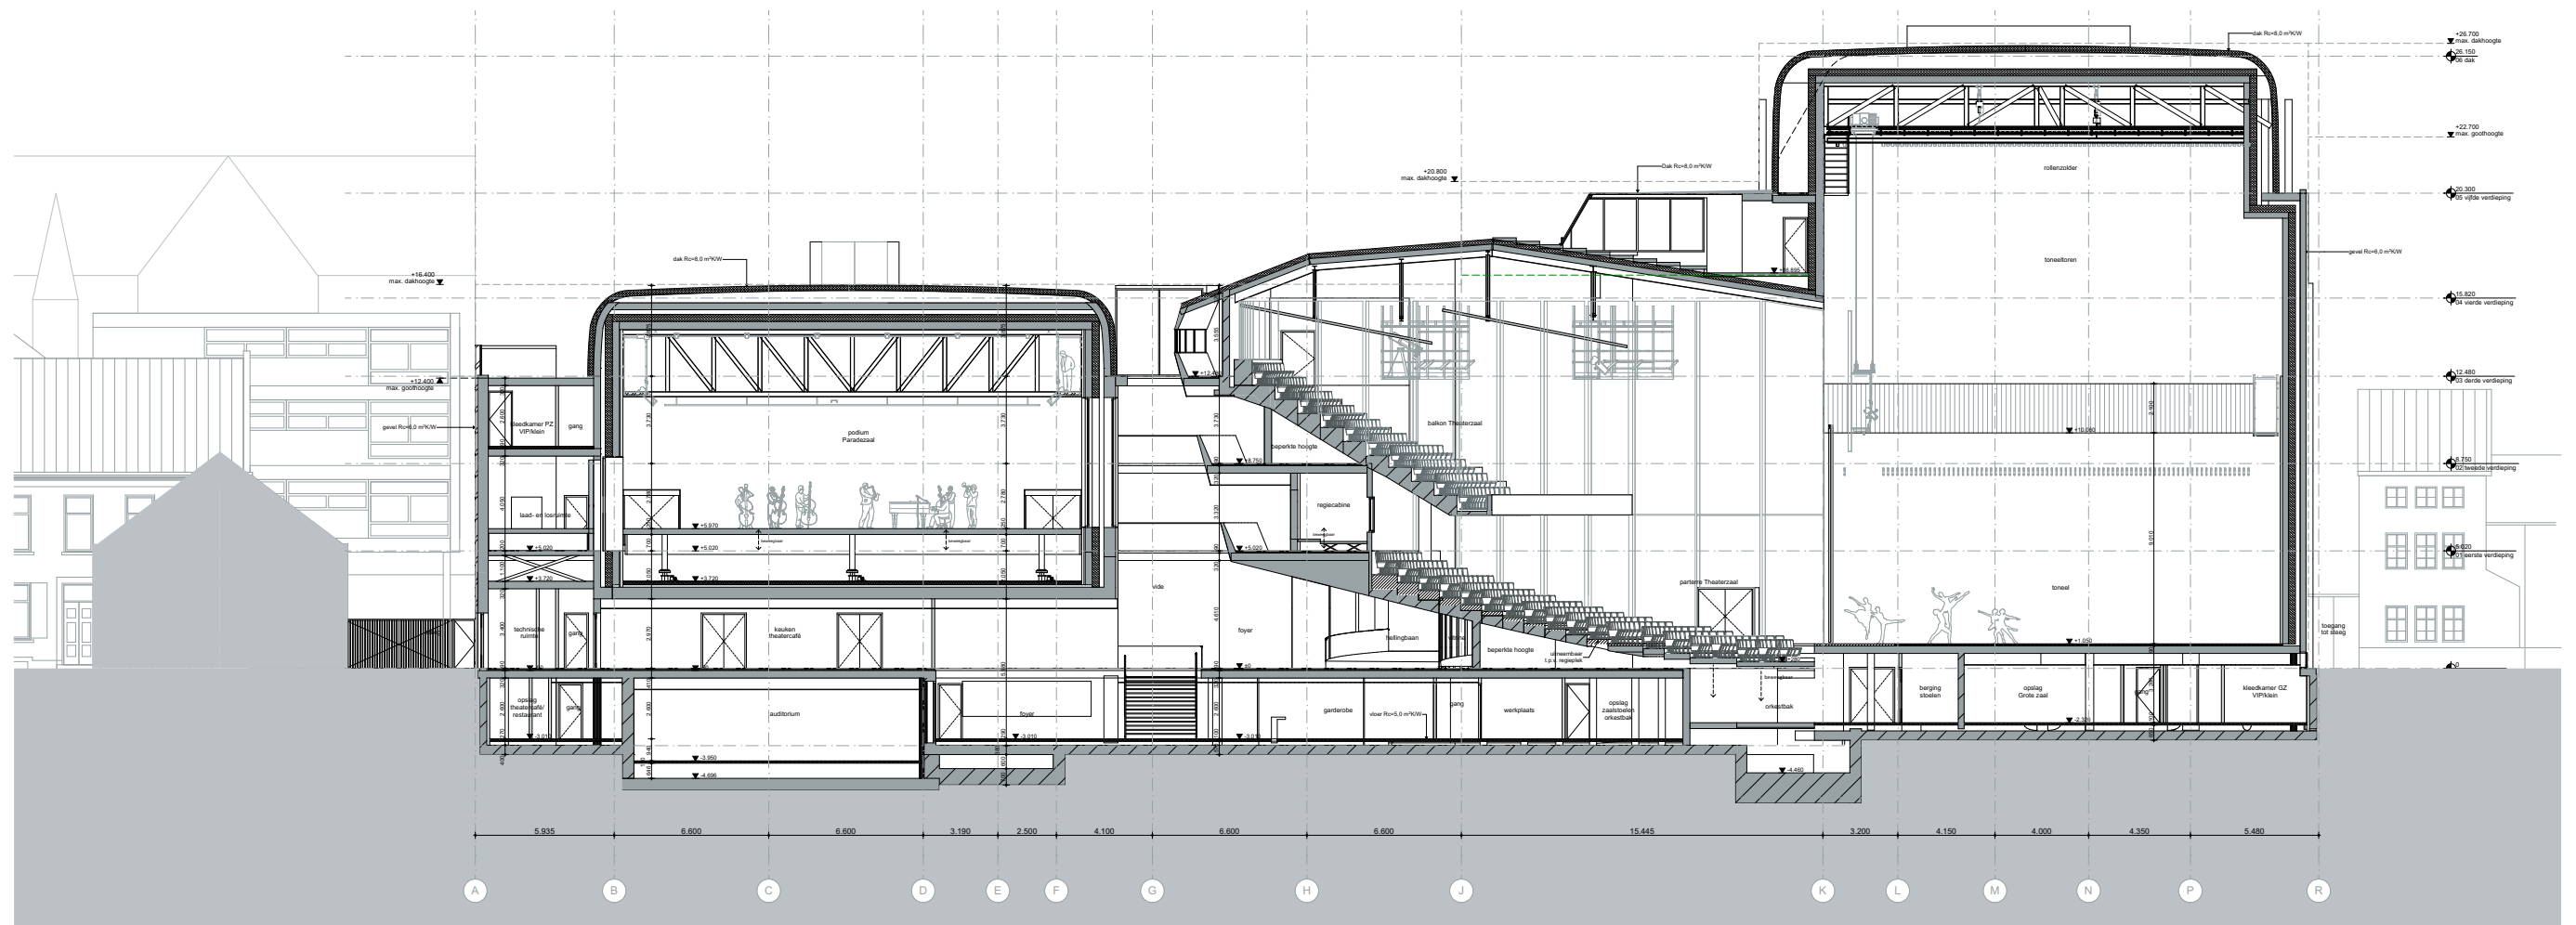

Doorsnede A-A

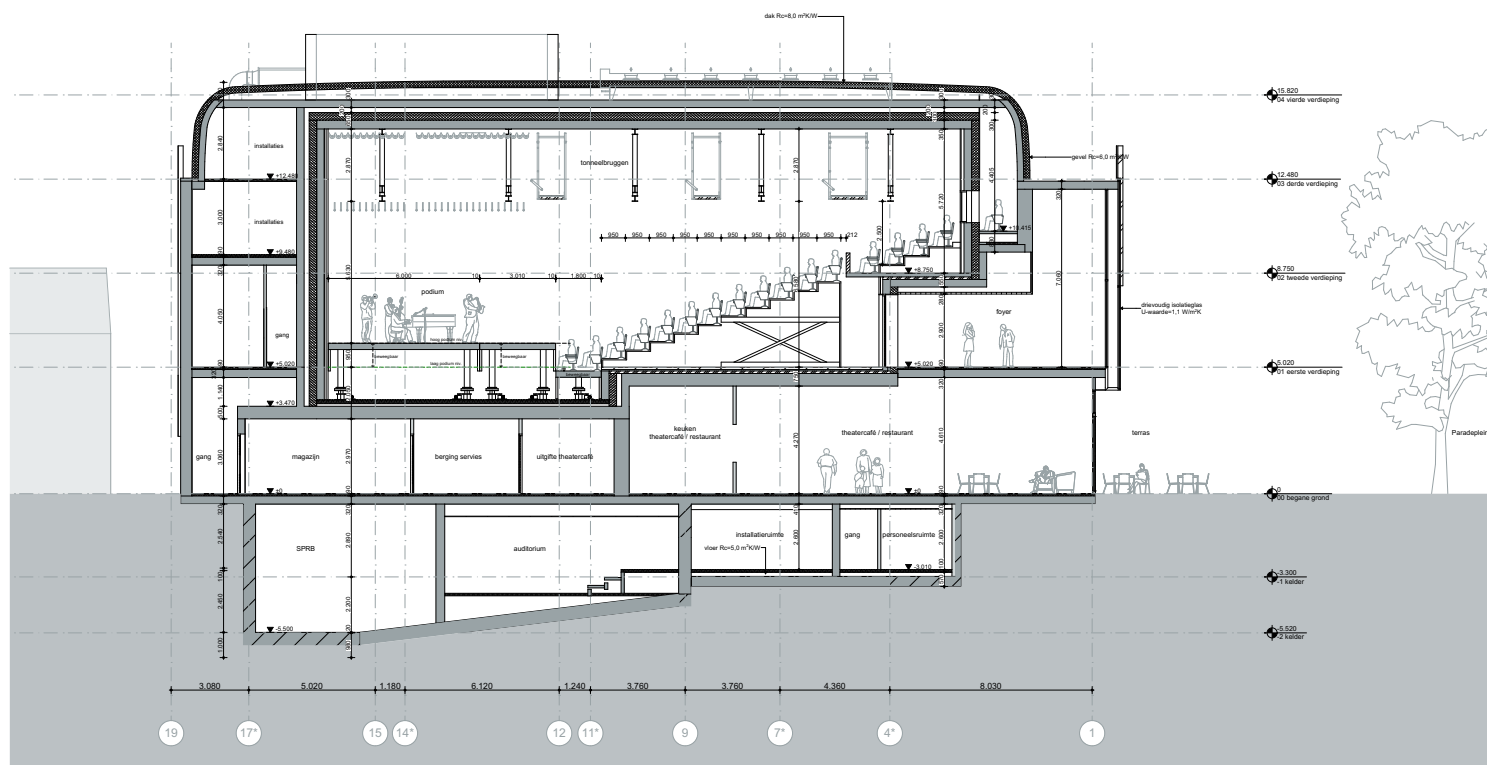


Doorsnede B-B

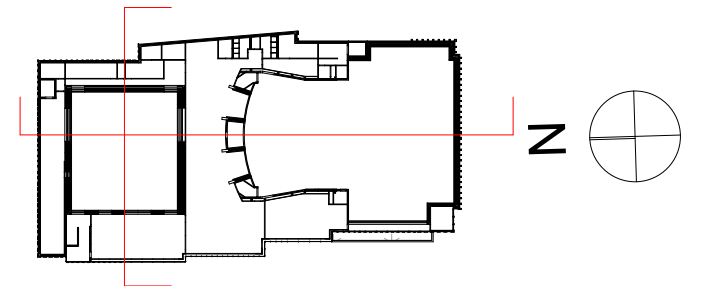


Projectnaam Theater aan de Parade
 Onderwerp **Doorsnede AA en BB**
 Projectcode **TadP2**
 Opdrachtgever Gemeente den Bosch
 Schaal 1:300
 Formaat A3

Tekeningnr. **Stand van zaken-200**
 Datum uitgifte 16/01/2020
 Datum
 Wijziging A
 B
 C
 D


NOAH
 NETWORK ORIENTED ARCHITECTURE
 Moermanskade 111 | 1013 BC Amsterdam (NL)
 office@noah.nl | +31 (0)20 3090250
 www.noah.nl

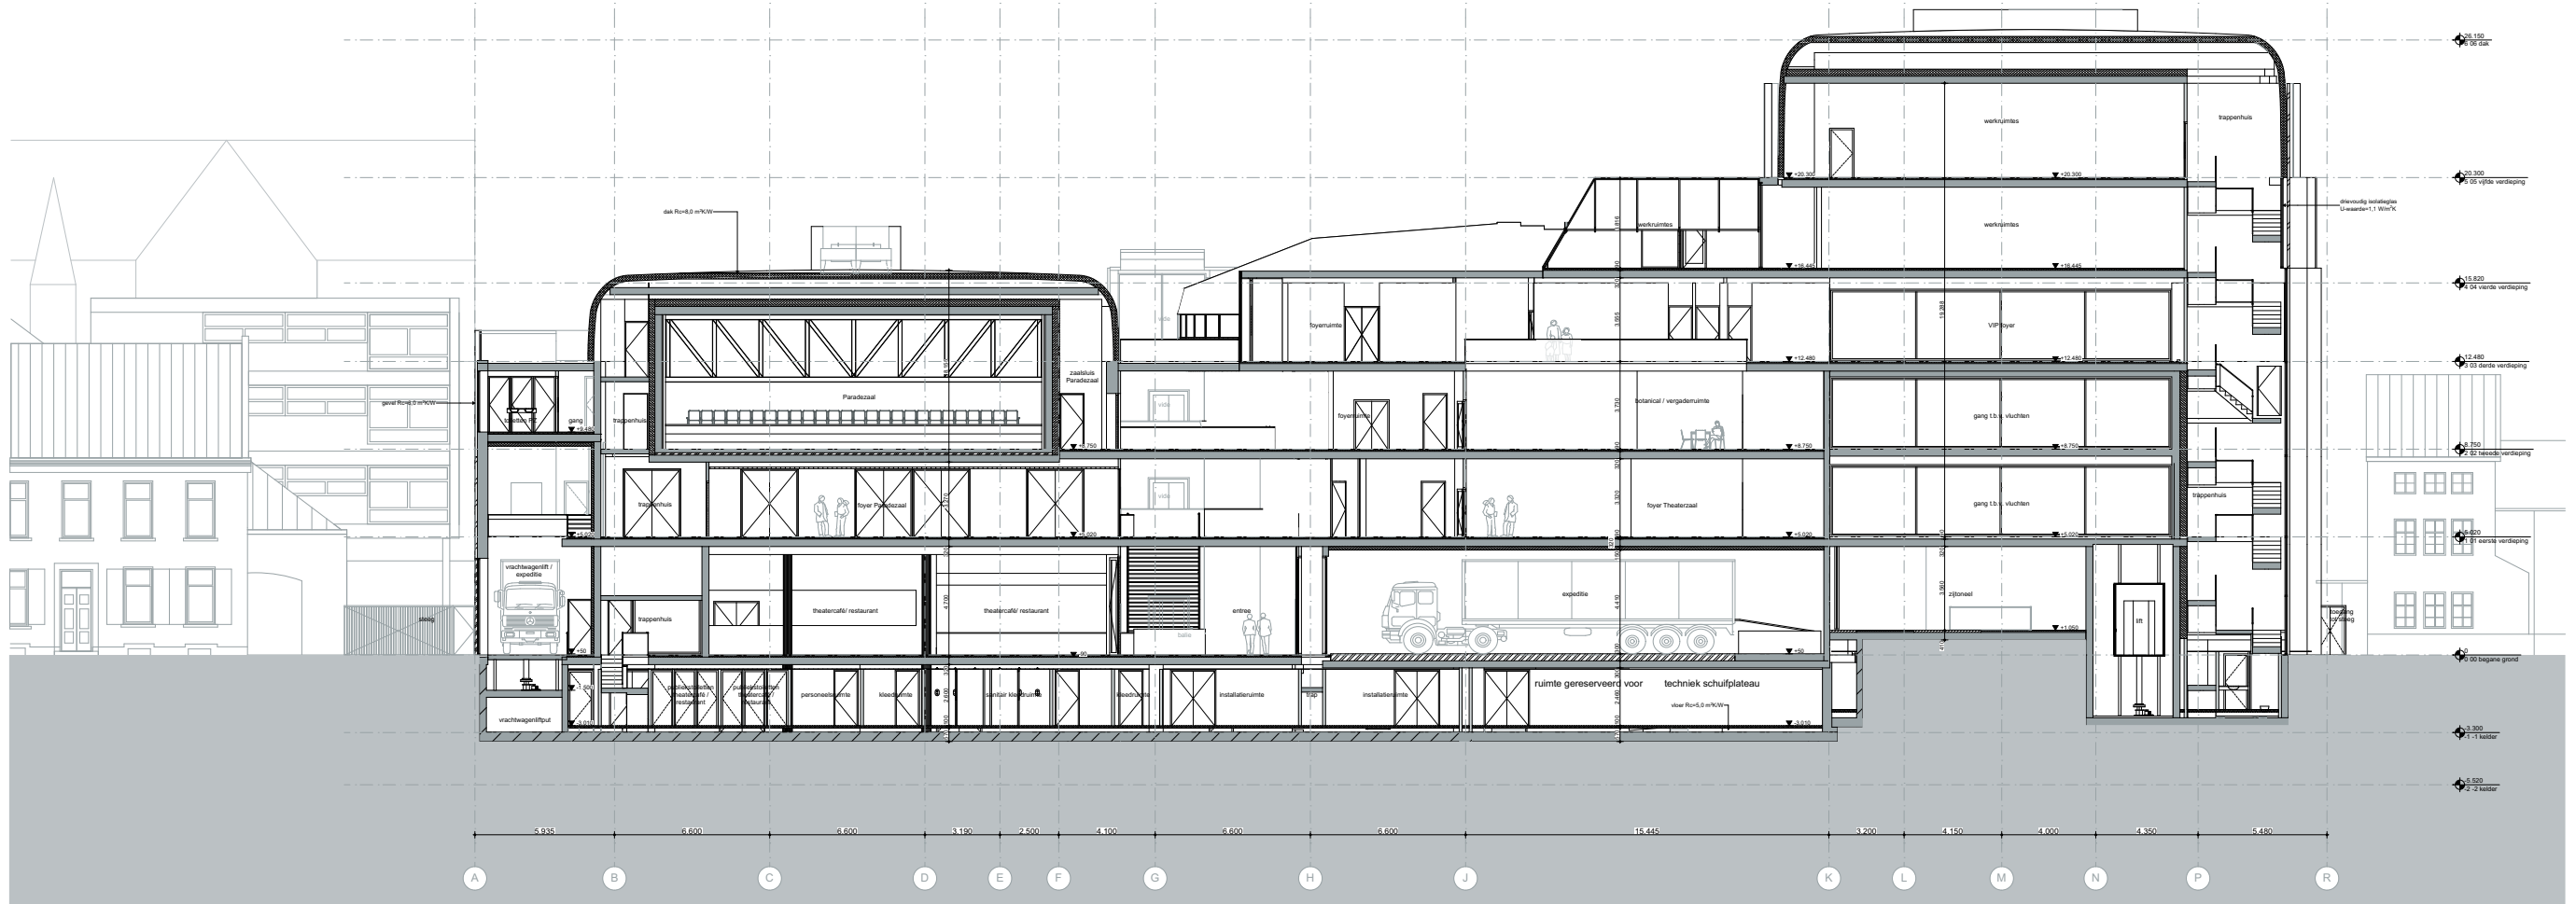

Doorsnede D-D

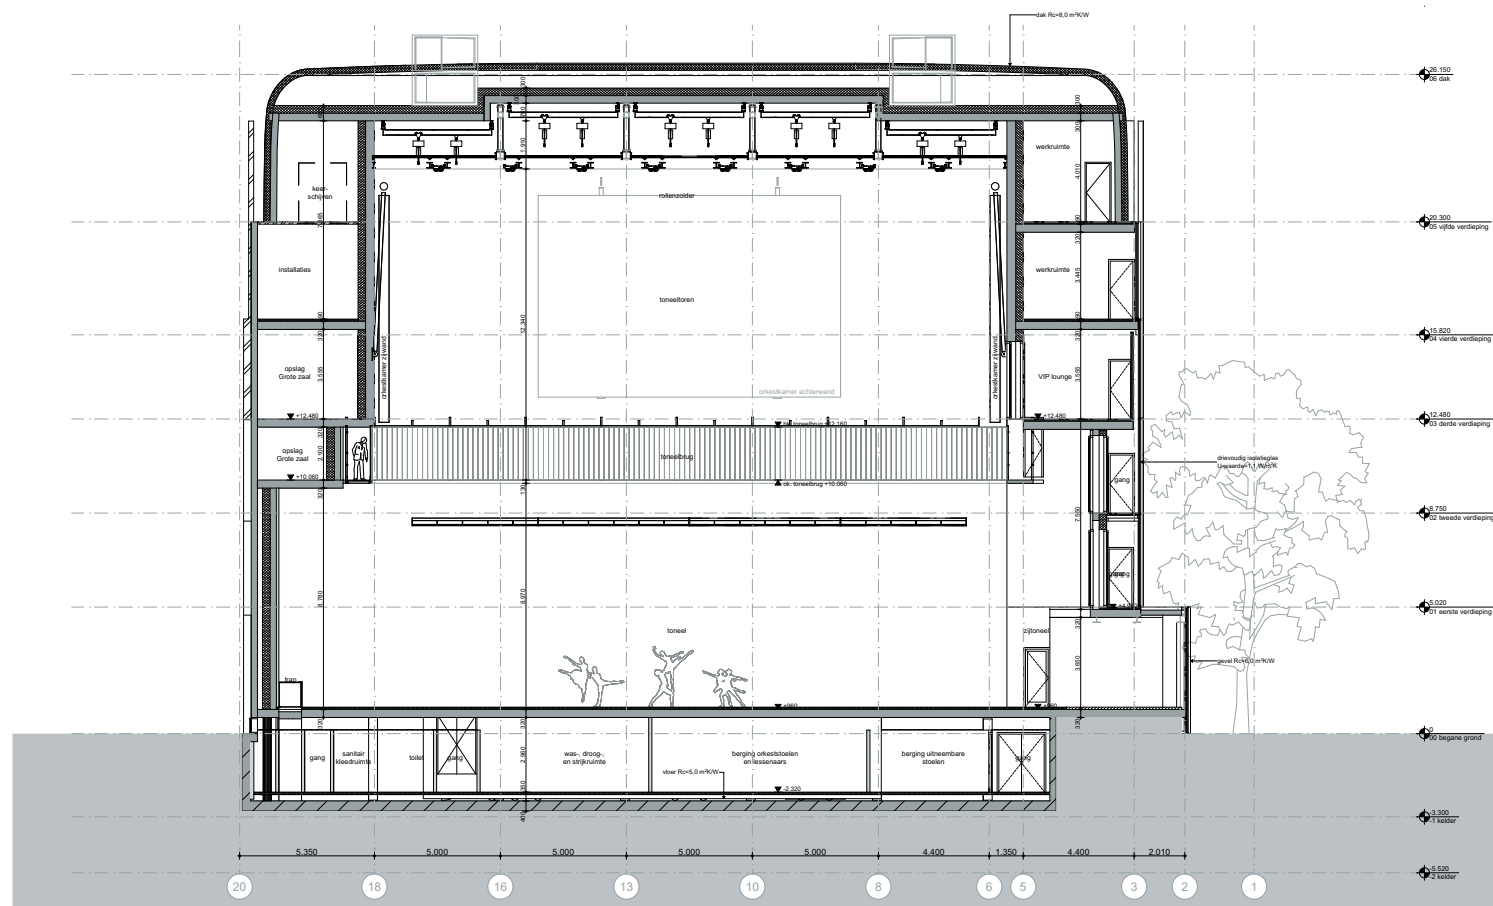


Doorsnede C-C

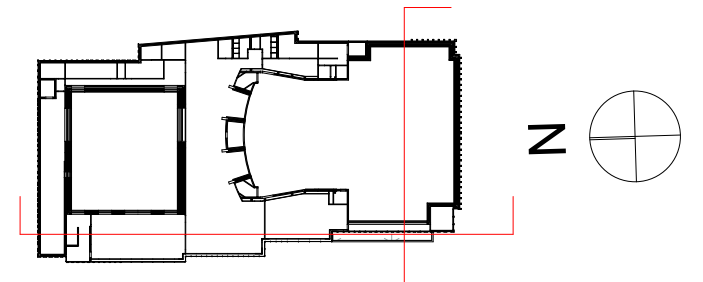


Projectnaam Theater aan de Parade
 Onderwerp **Doorsnede CC en DD**
 Projectcode **TadP2**
 Opdrachtgever Gemeente den Bosch
 Schaal 1:300
 Formaat A3

Tekeningnr. **Stand van zaken-201**
 Datum uitgifte 16/01/2020
 Datum
 Wijziging A
 B
 C
 D


NOAHH
 NETWORK ORIENTED ARCHITECTURE
 Moermanskade 111 | 1013 BC Amsterdam (NL)
 office@noahh.nl | +31 (0)20 3090250
 www.noahh.nl

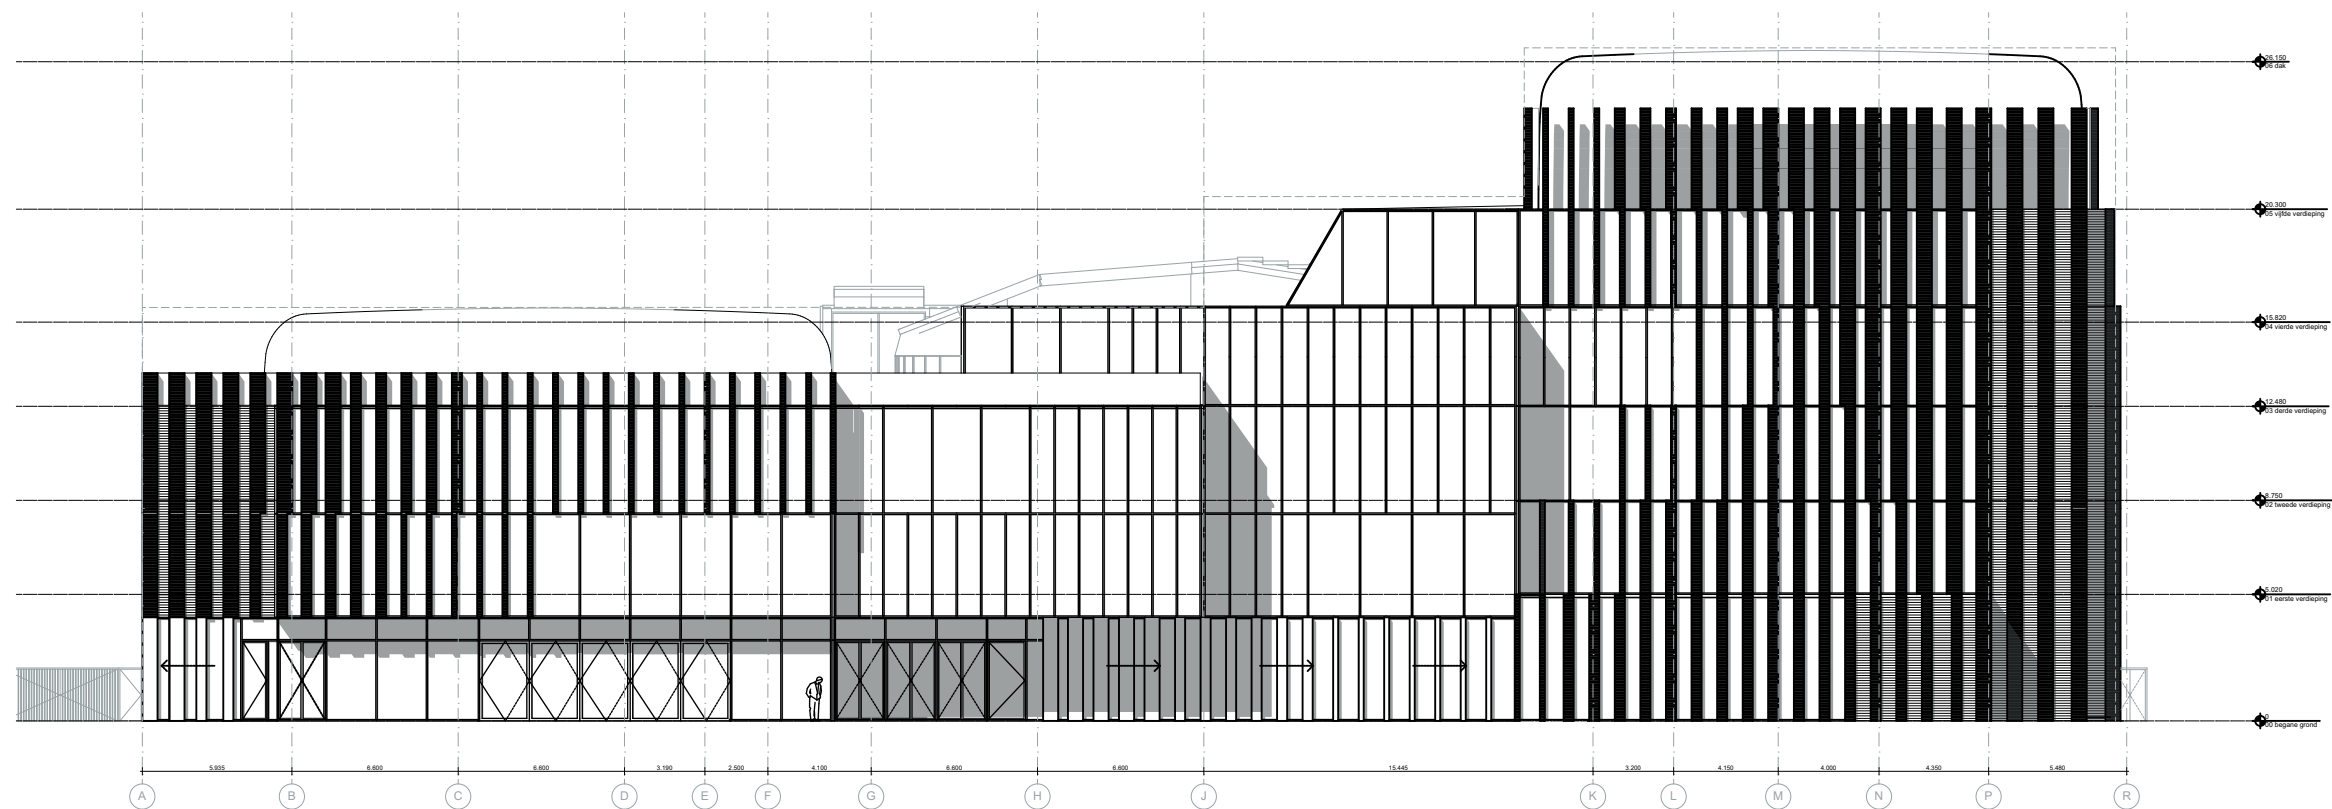

Voorgevel (Oost)

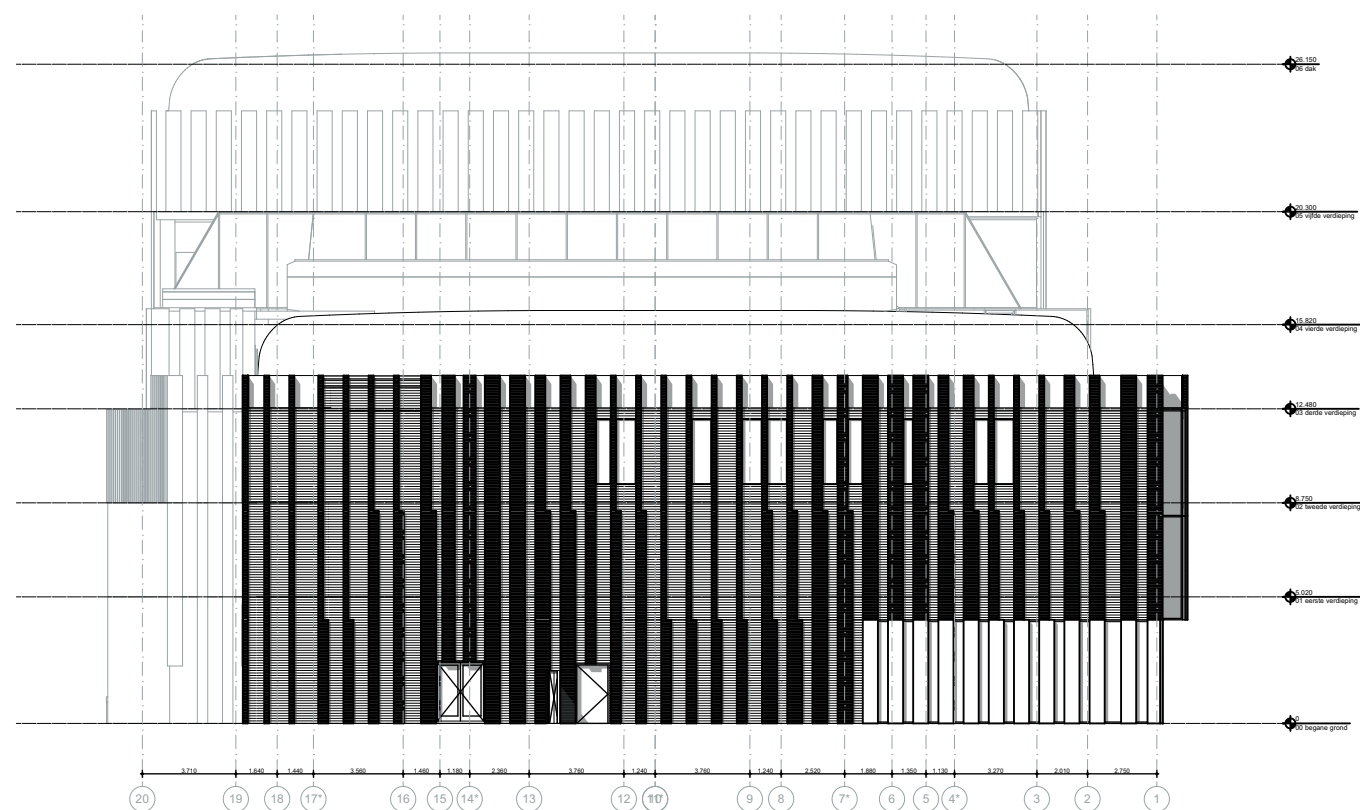

Linkergevel (Noord)

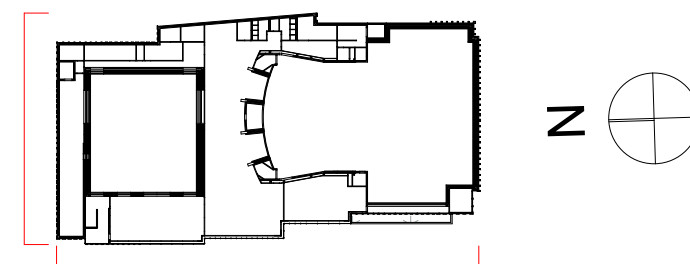


Projectnaam Theater aan de Parade
Onderwerp **Noord- en Oostgevel**

Projectcode **TadP2**
Opdrachtgever Gemeente den Bosch


Schaal 1:300
Formaat A3

Tekeningnr. **Stand van zaken-250**
Datum uitgifte 16/01/2020
Datum
Wijziging A
B
C
D


NOAH
NETWORK ORIENTED ARCHITECTURE
Moermanskkade 111 | 1013 BC Amsterdam (NL)
office@noahh.nl | +31 (0)20 3090250
www.noahh.nl

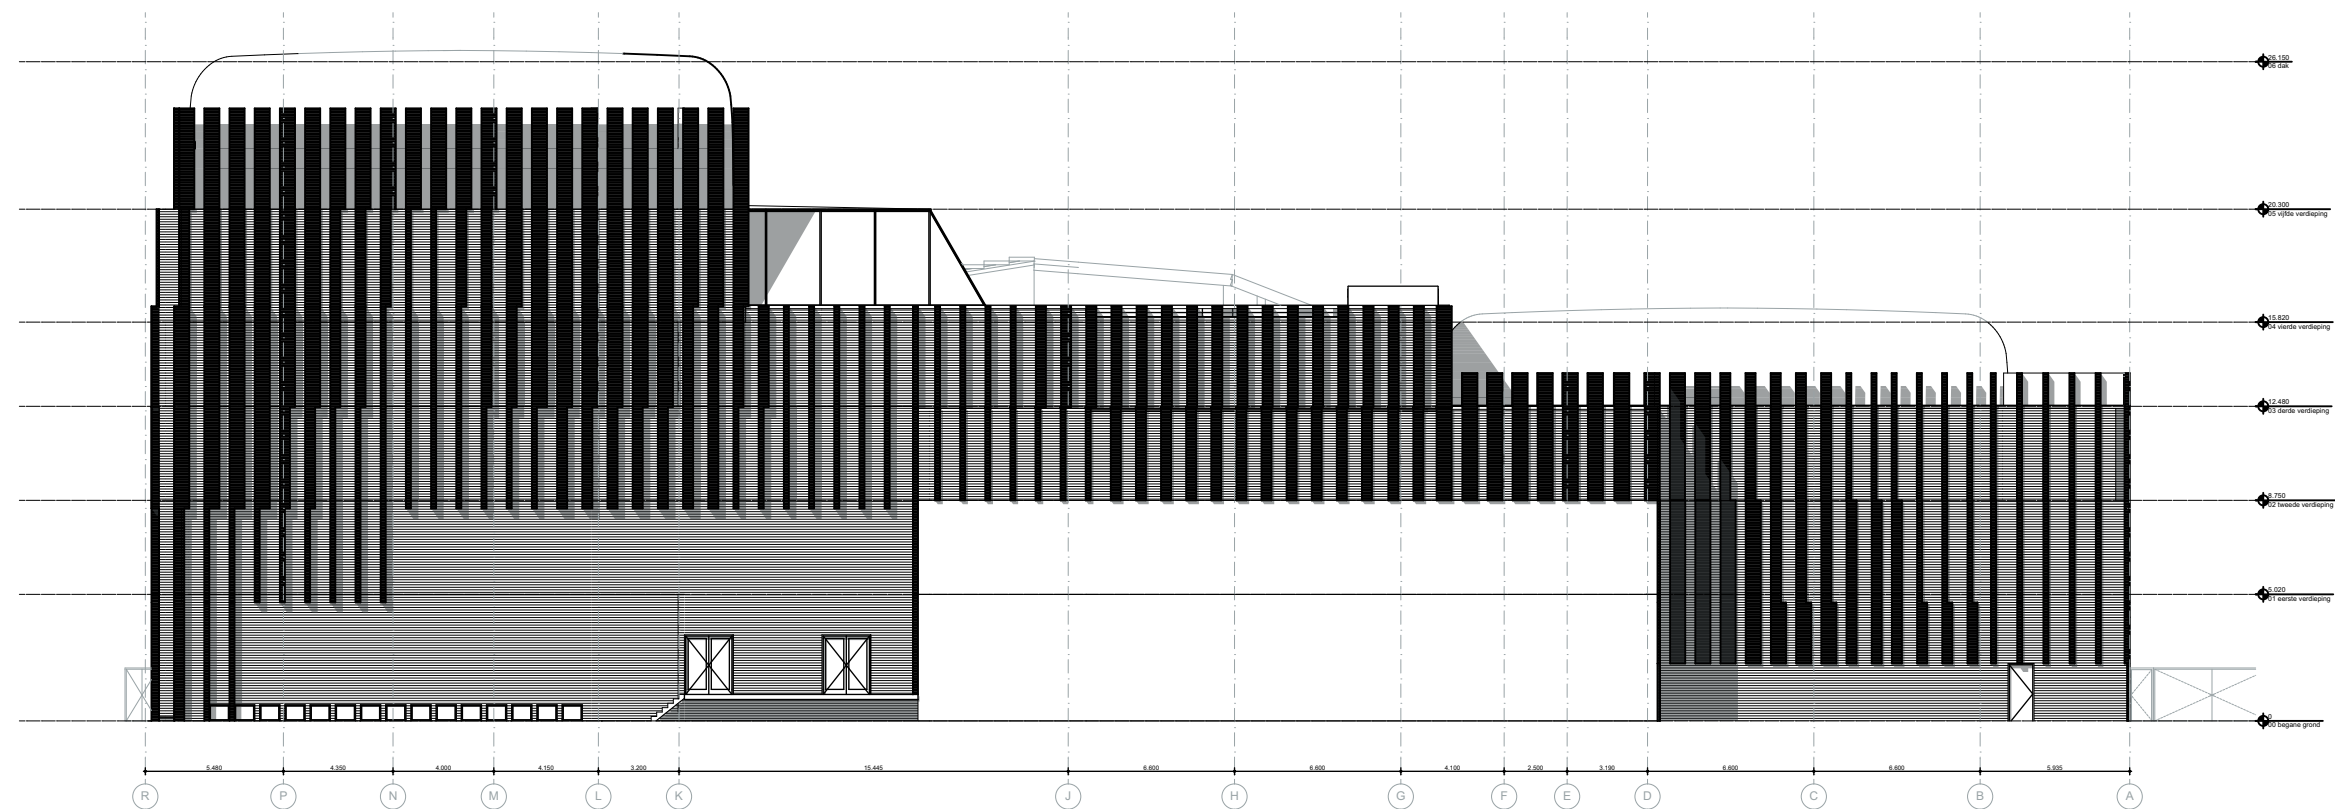

Achtergevel (West)

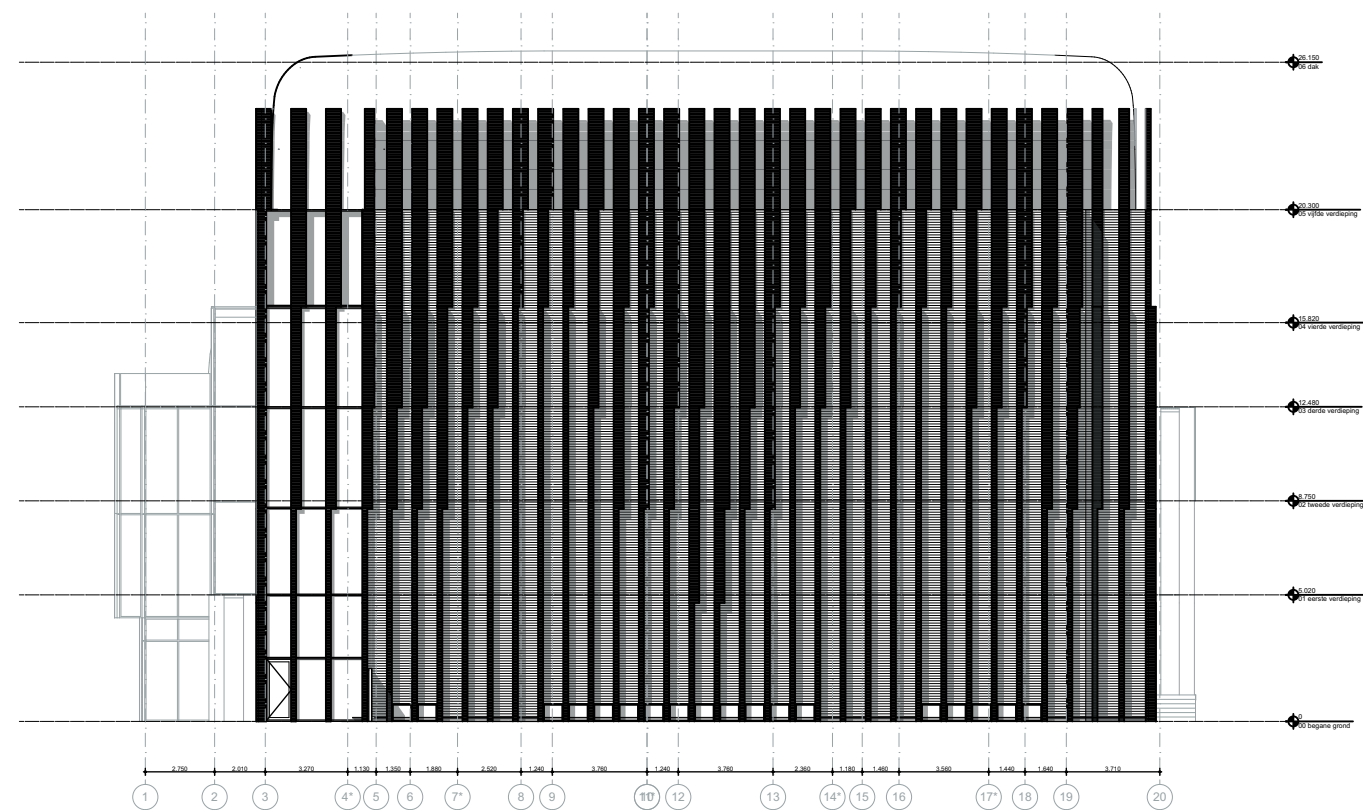

Rechtergevel (Zuid)

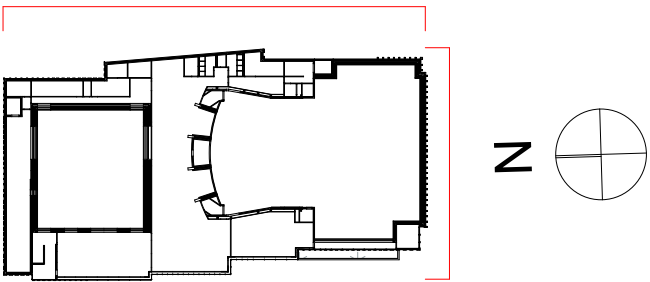

Projectnaam Theater aan de Parade
Onderwerp Zuid- en Westgevel

Projectcode TadP2
Opdrachtgever Gemeente den Bosch

Schaal 1:300
Formaat A3

Tekeningnr. Stand van zaken-251
Datum uitgifte 16/01/2020
Datum 16/01/2020
Wijziging A
B
C
D

NOAHH
NETWORK ORIENTED ARCHITECTURE
Moermanskade 111 | 1013 BC Amsterdam (NL)
office@noahh.nl | +31 (0)20 3090250
www.noahh.nl