





NOAHH | NETWORK ORIENTED ARCHITECTURE

WELSTAND BIJEENKOMST

14 MEI 2020

WEST EN NOORD GEVELS

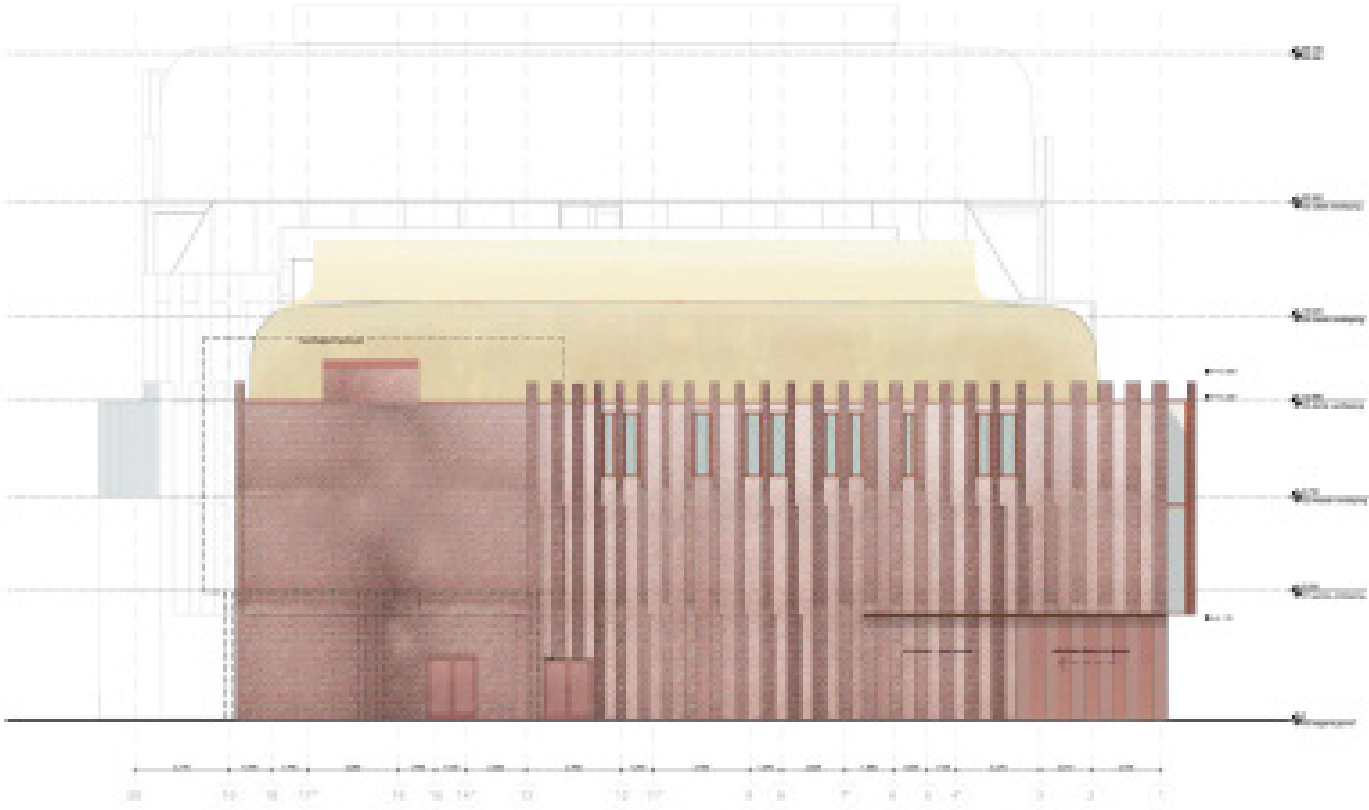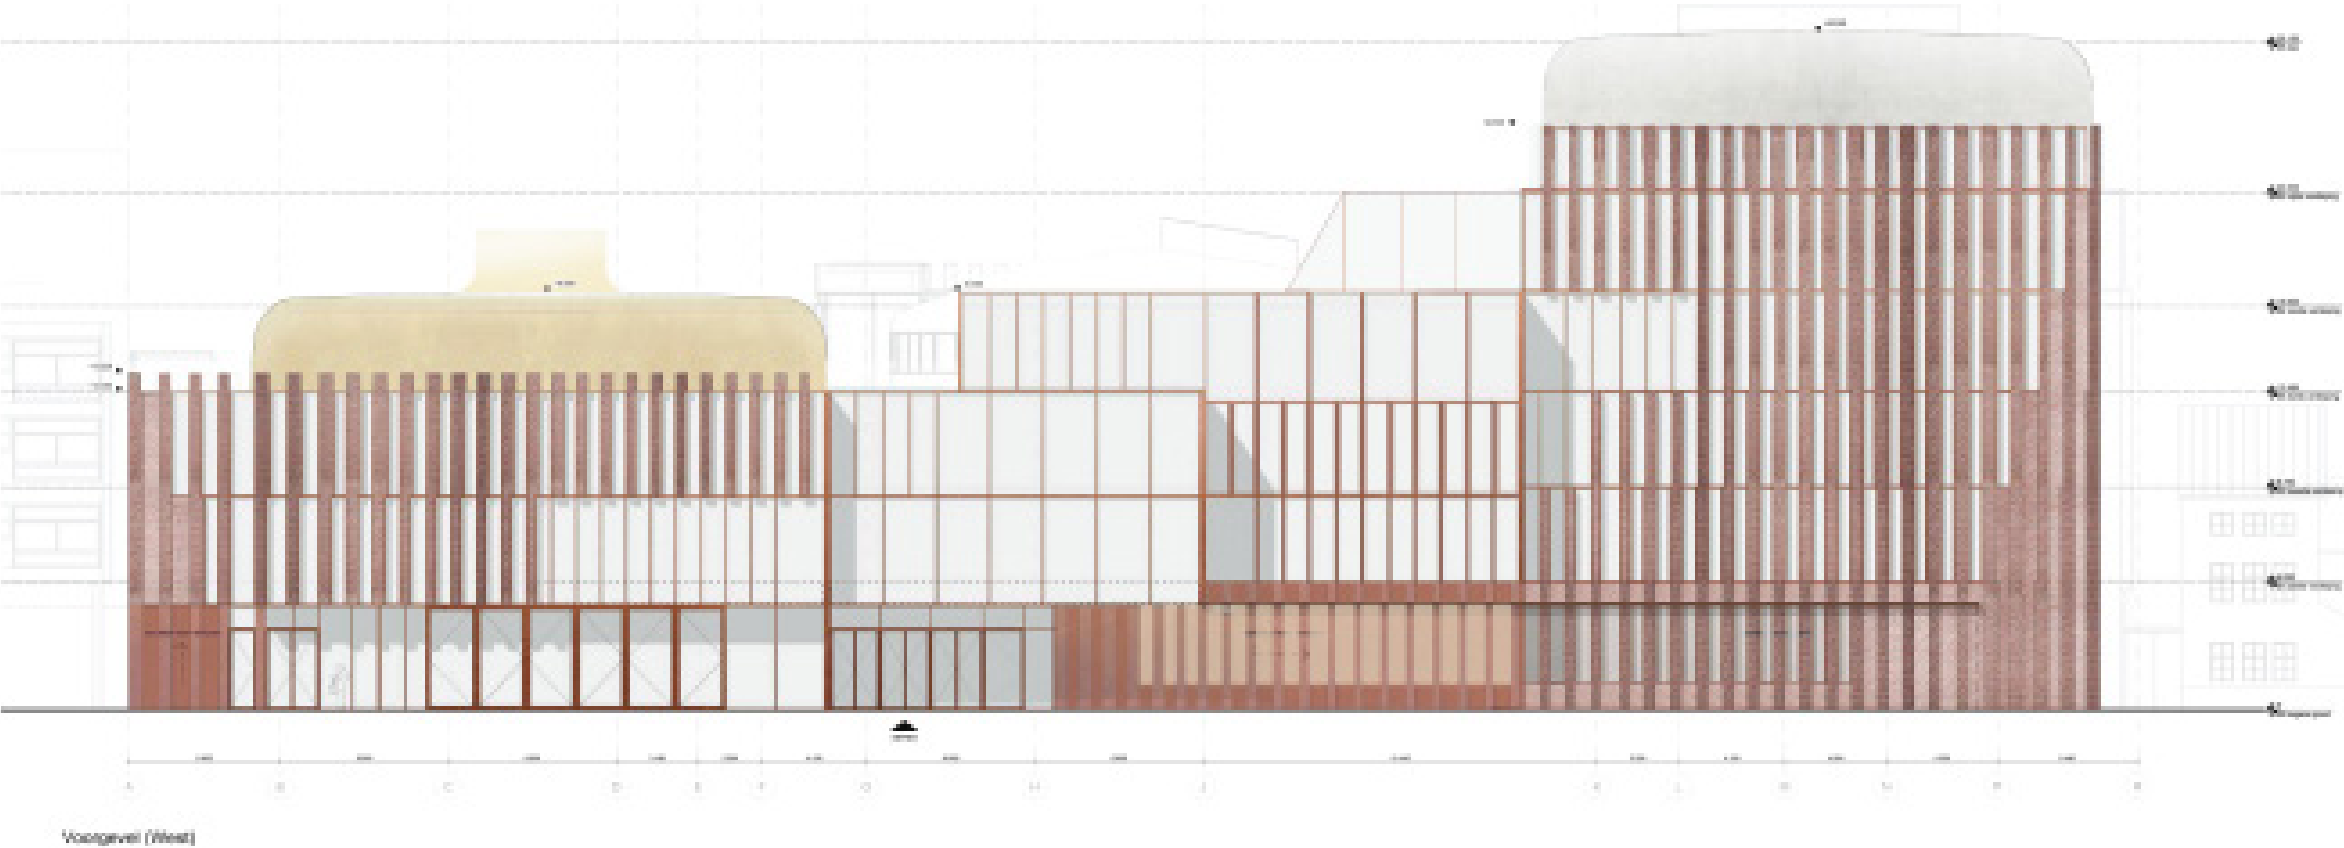

OOST EN ZUID GEVEL



Achtergevel (Oost)




Rechtergevel (Zuid)


1. SAMENHANG VOORGEVEL

GEVEL PARADEZIJDE




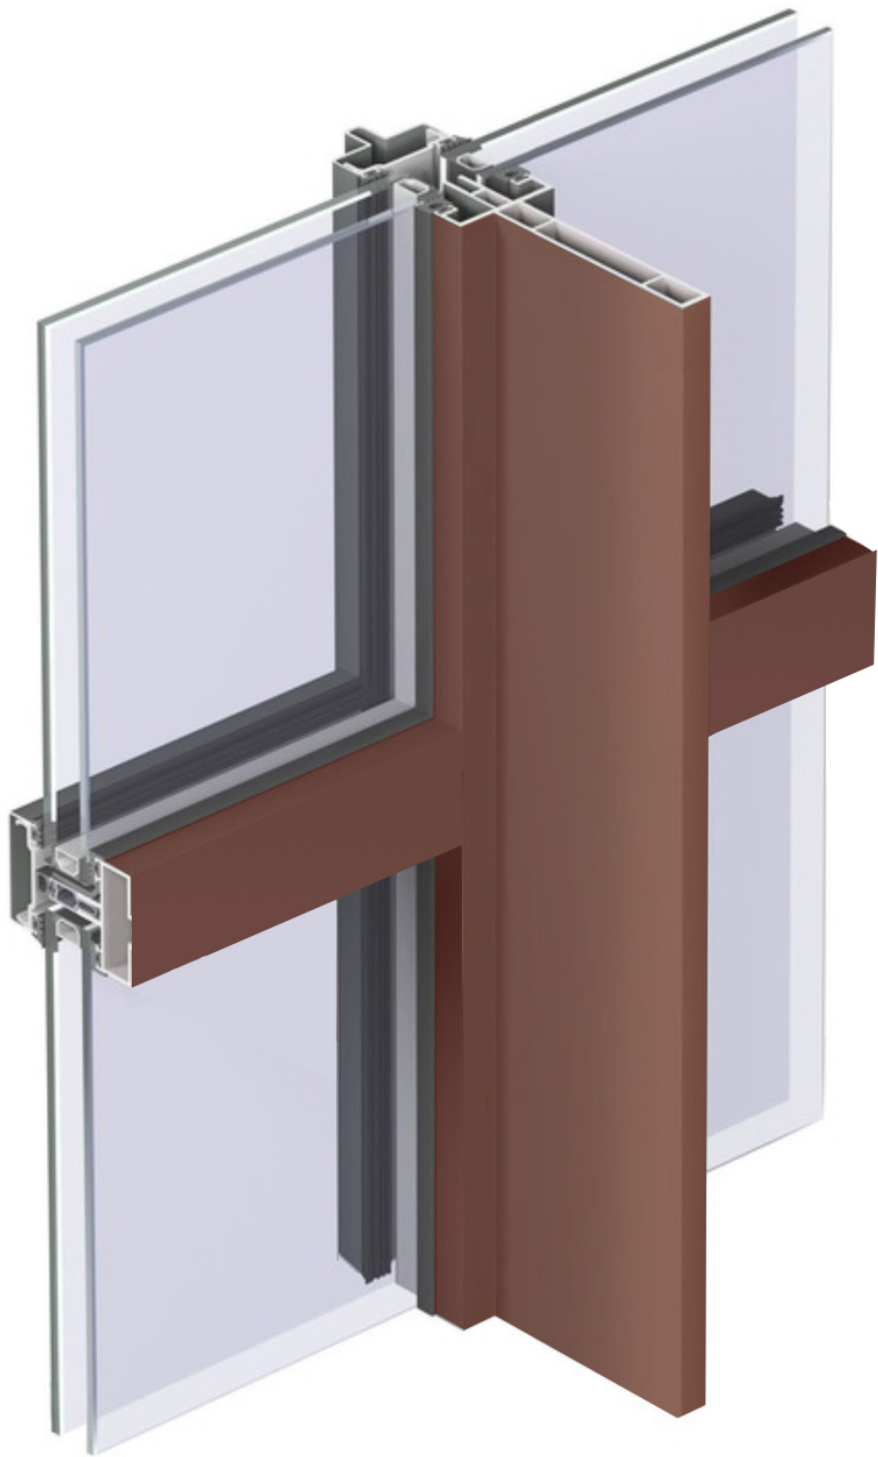






PRINCIPE DETAILS

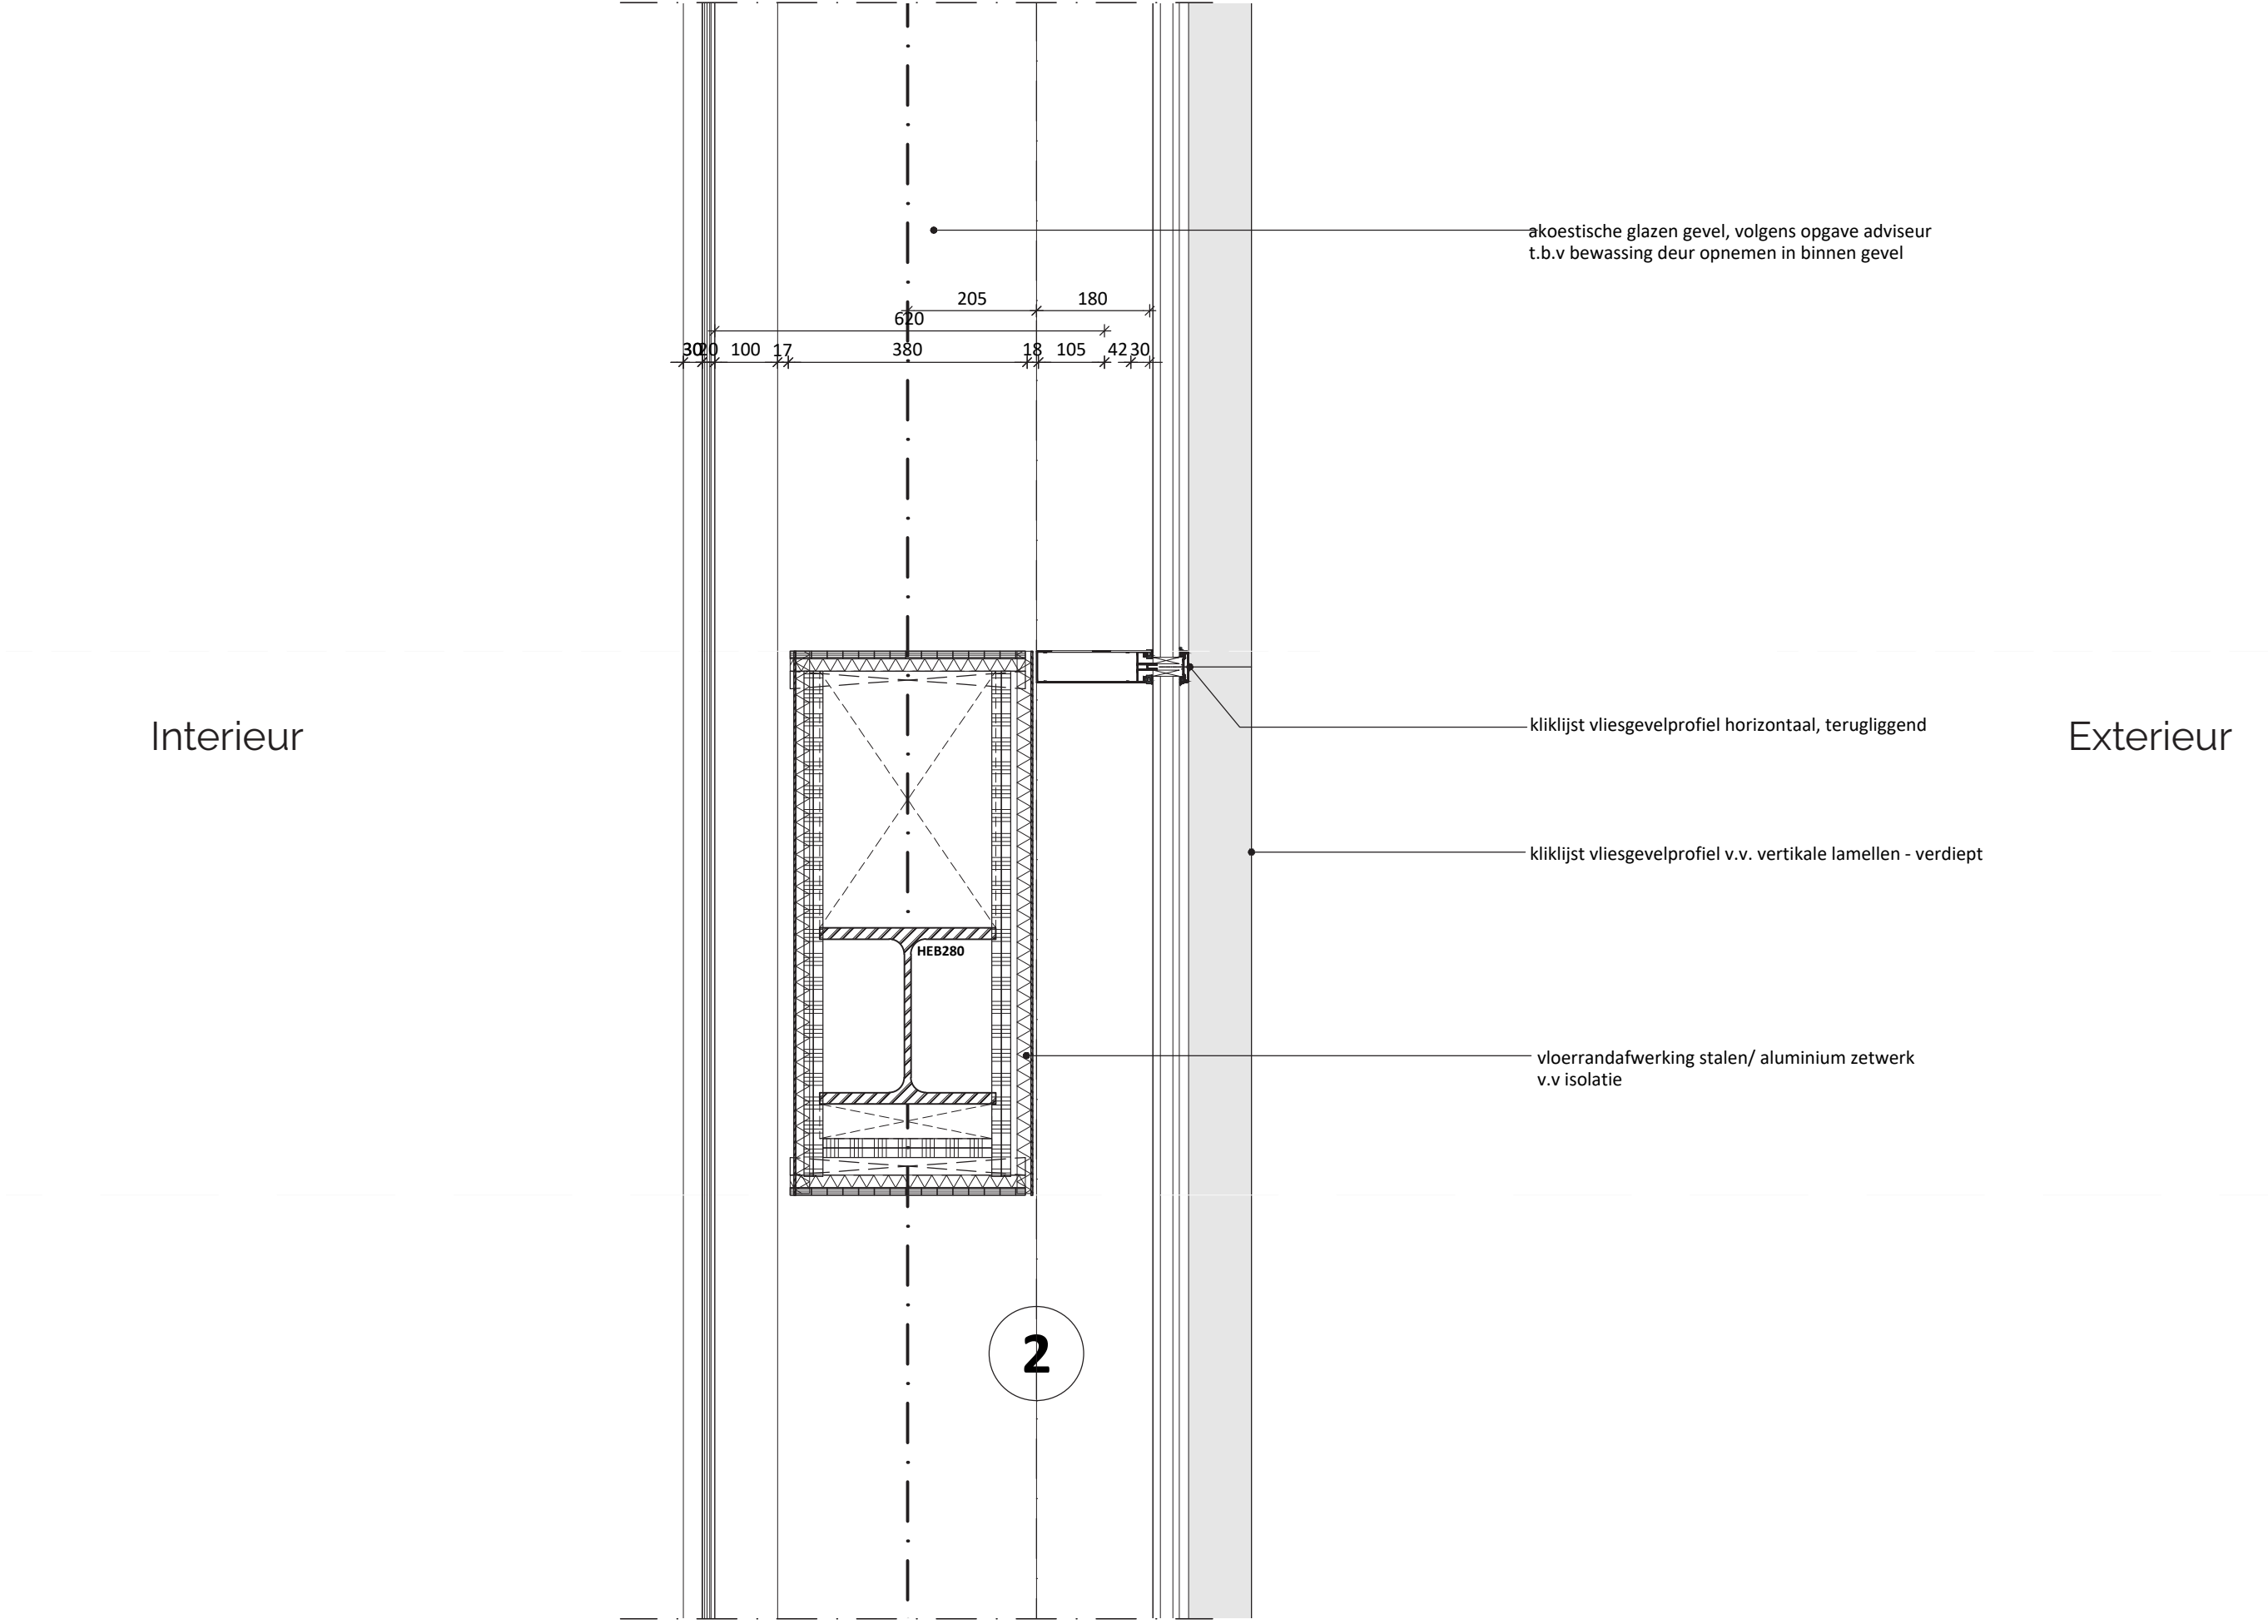

PRINCIPE DETAILS

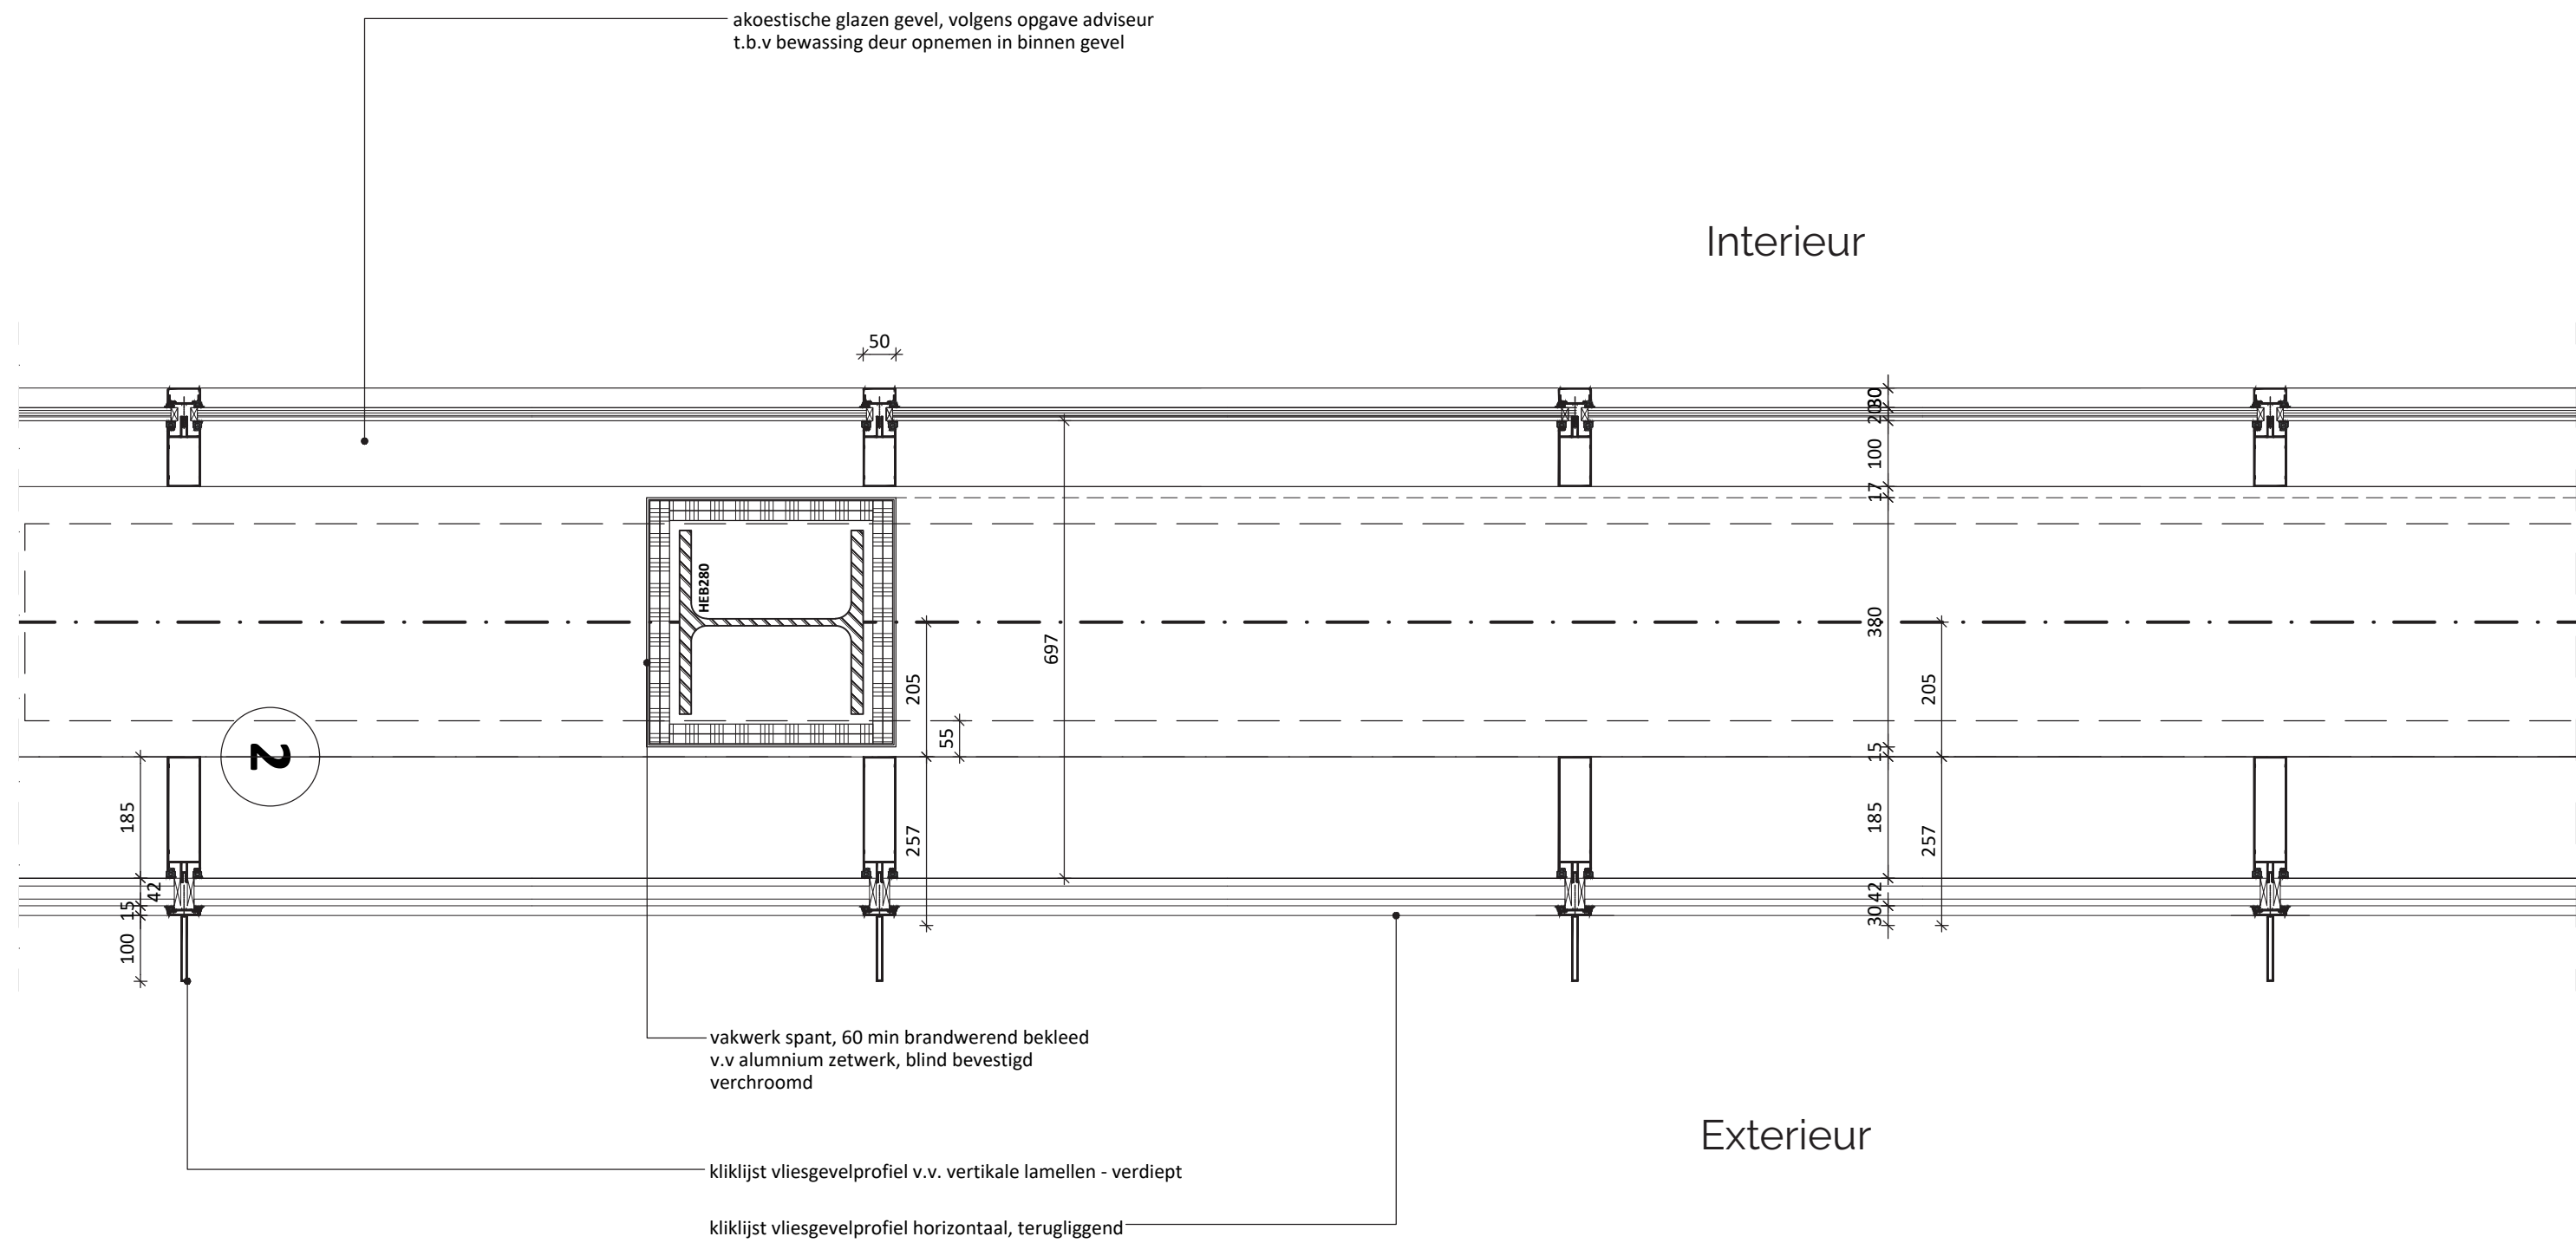


2. SCHUIFDEUR LADEN EN LOSSEN

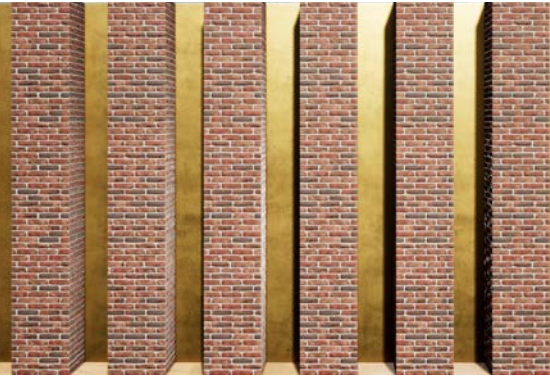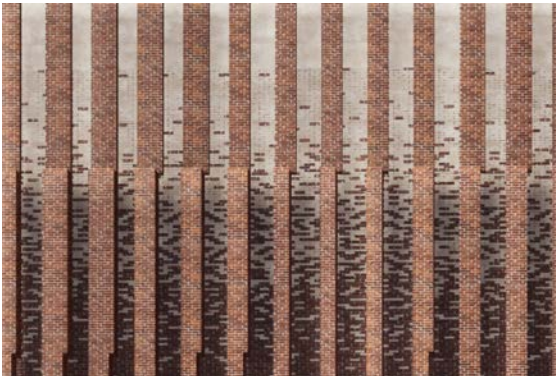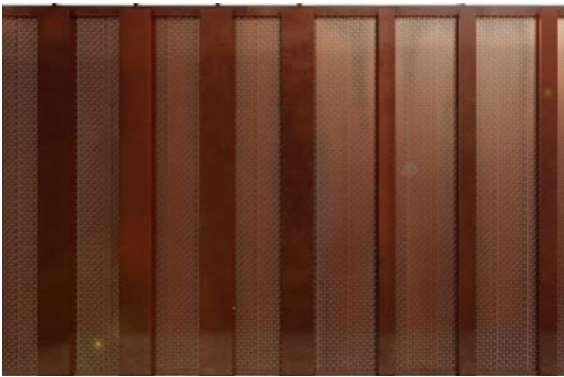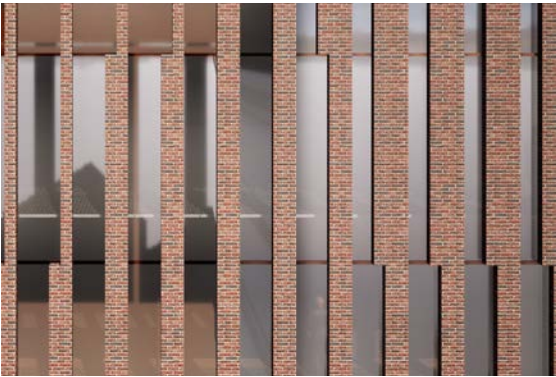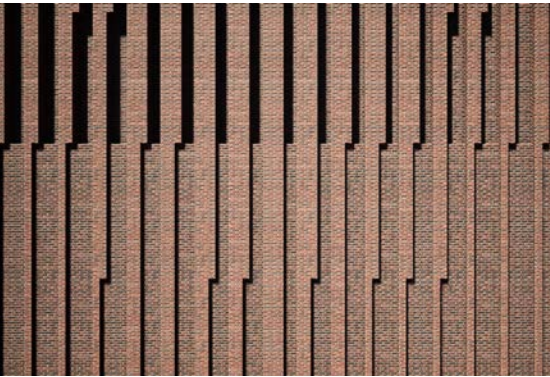


GEVEL PARADEZIJDE



Exterieur

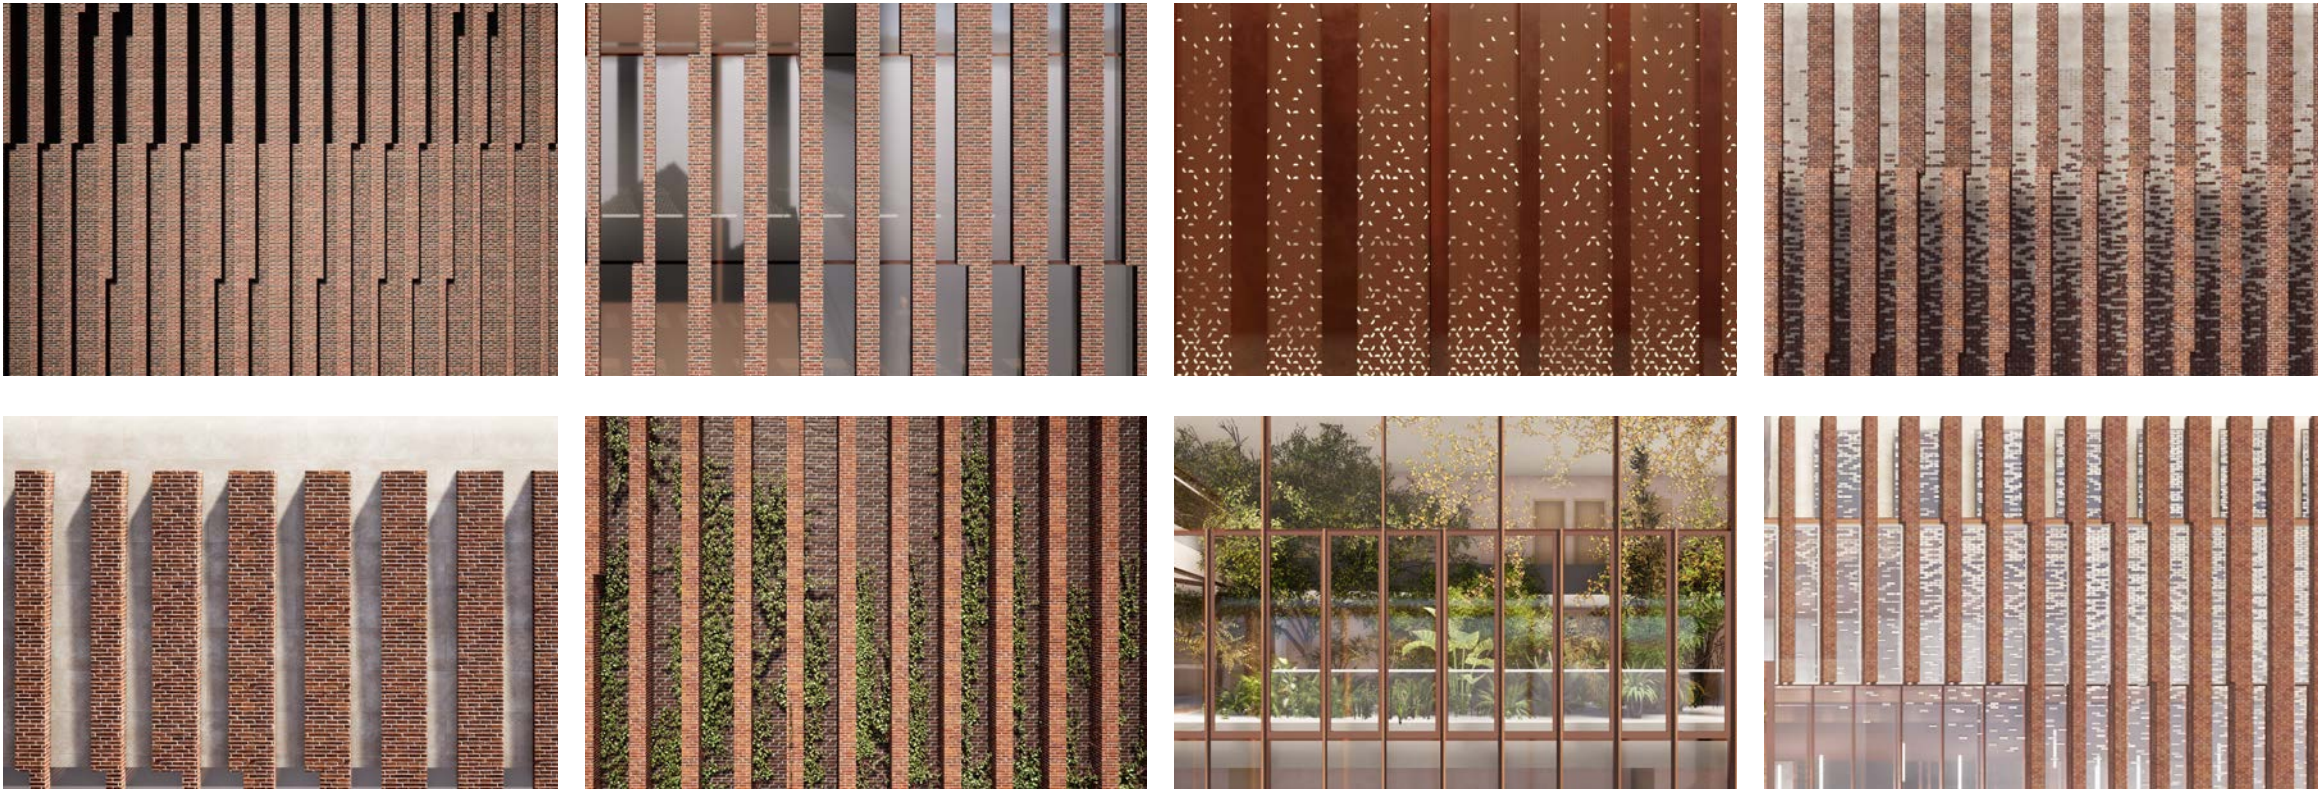

Interieur

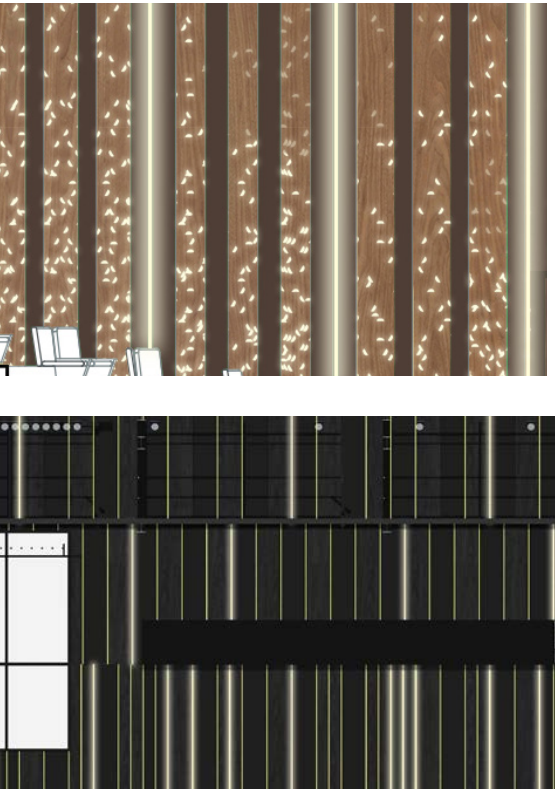




FRAGMENT SCHUIFDEUR - OPTIE 2




FOTOMONTAGE - FESTIVALSITUATIE



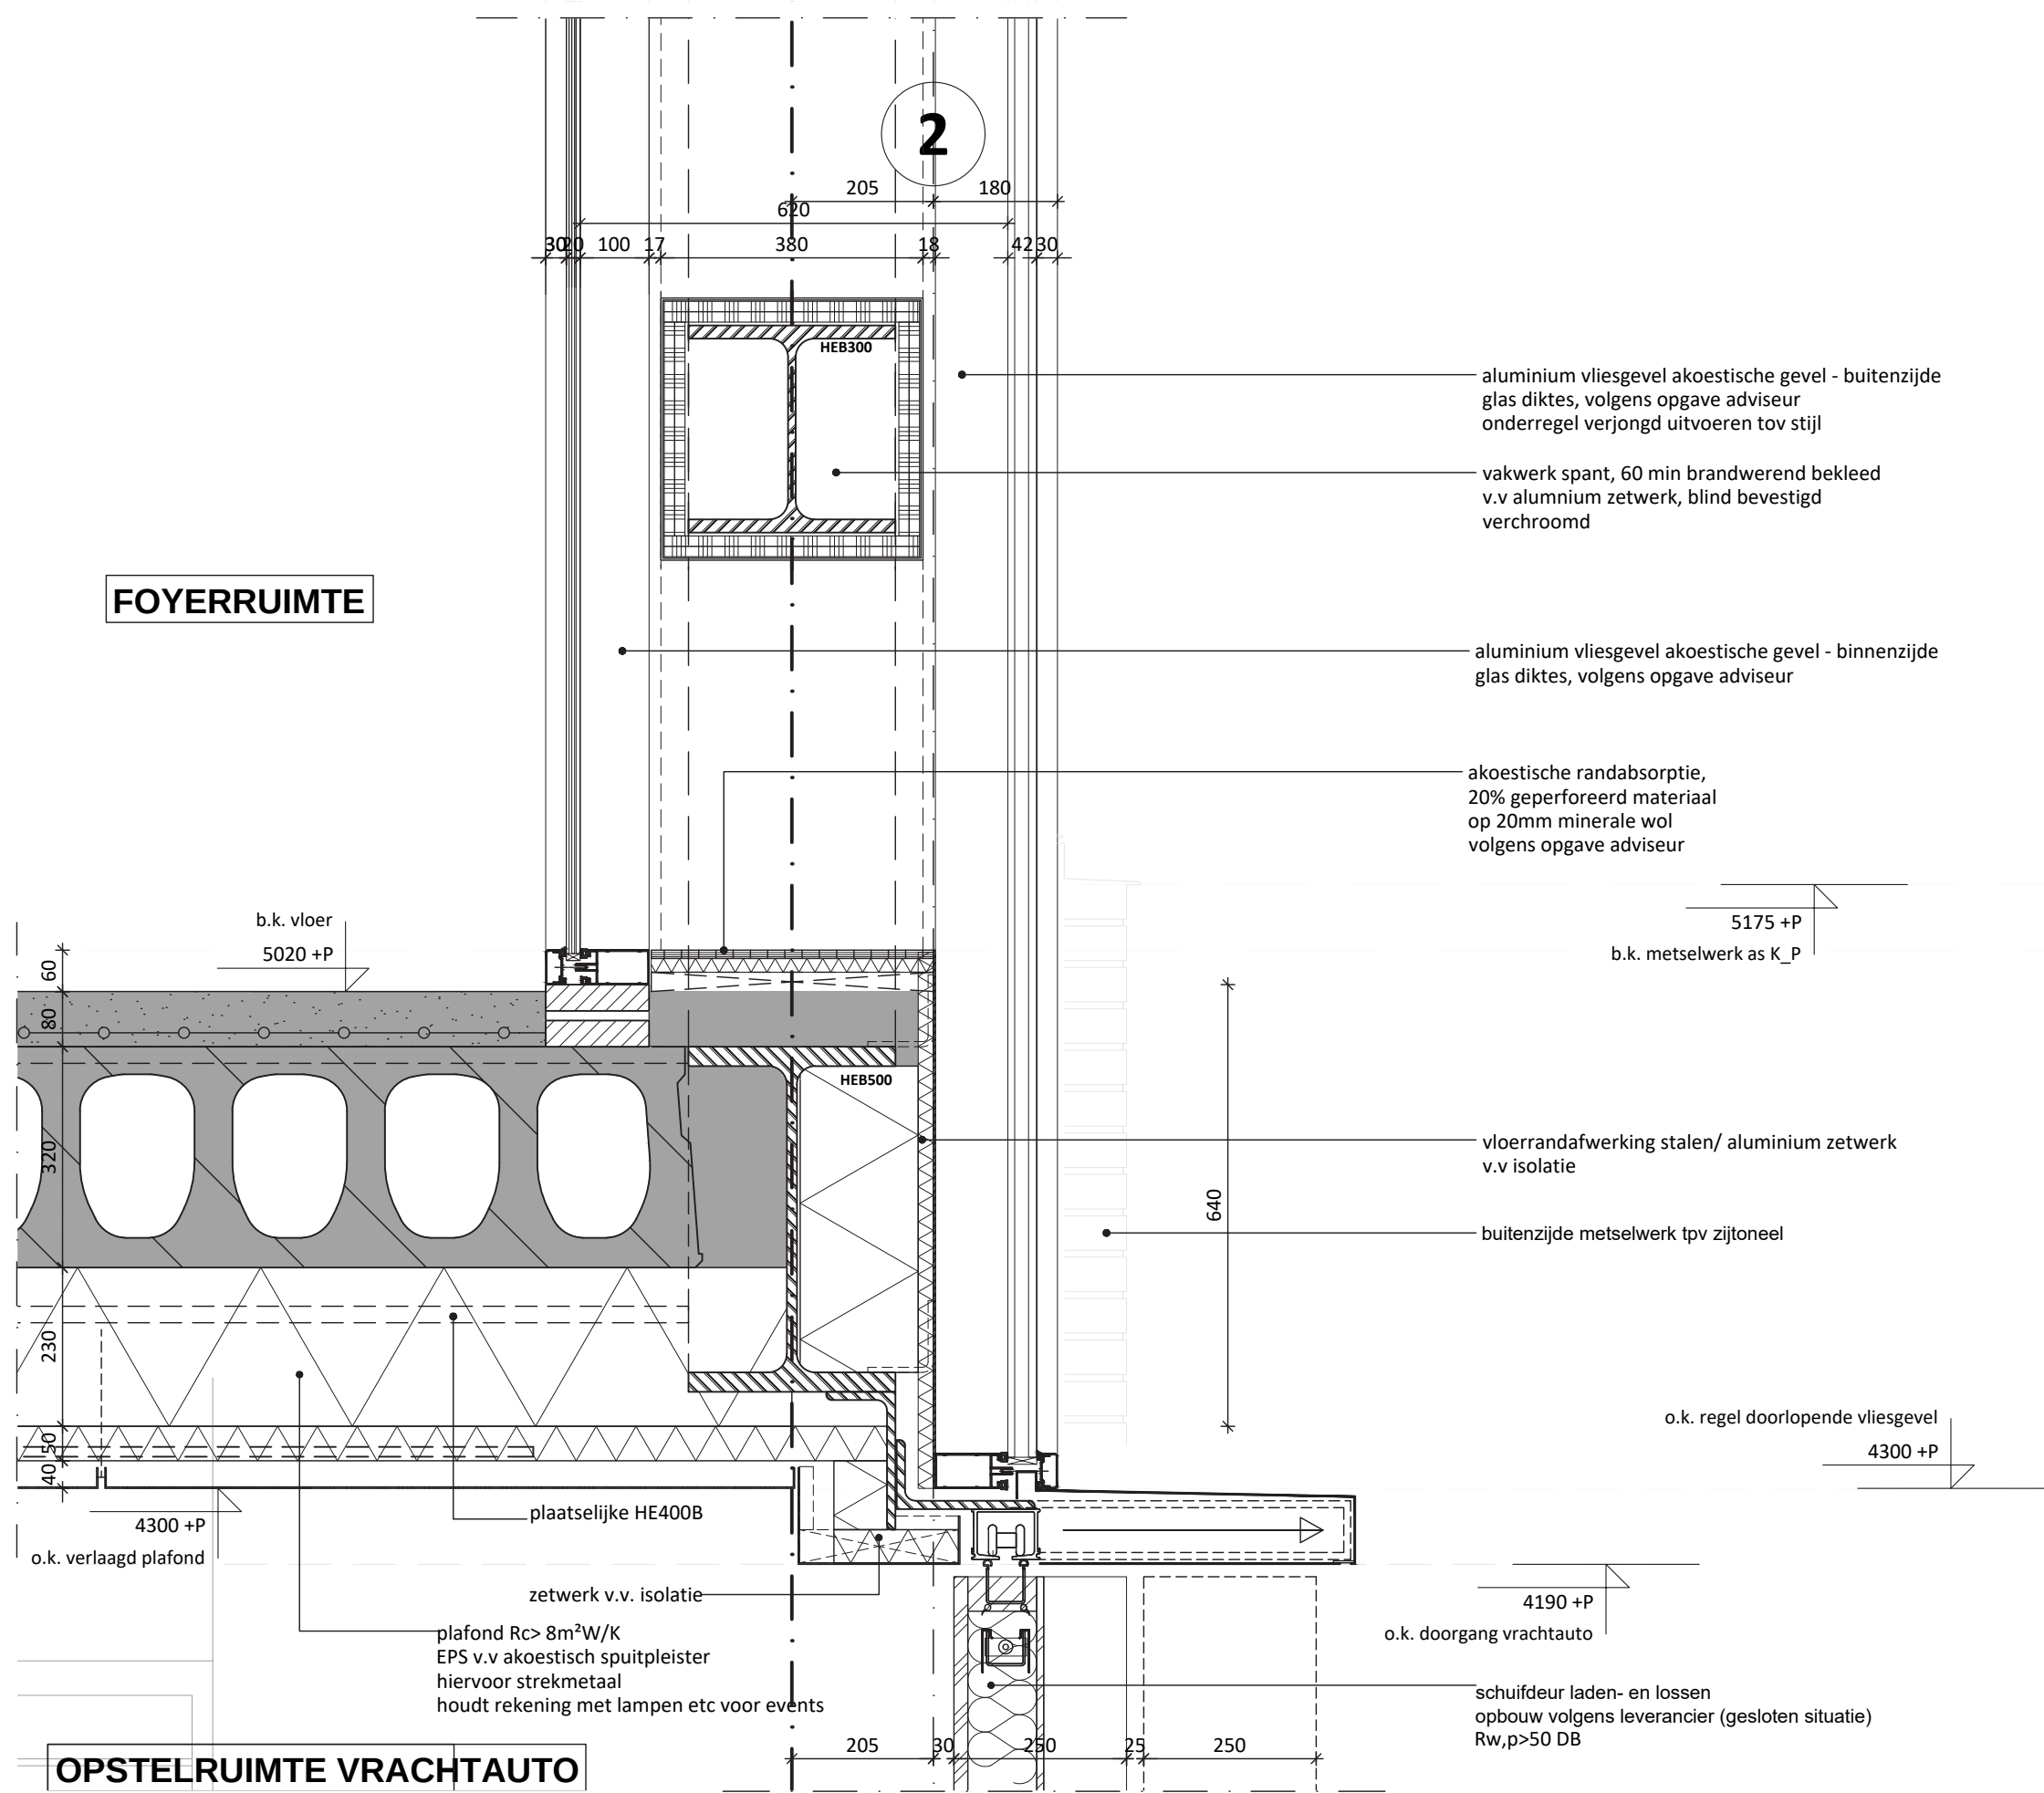


PRINCIPE DETAILS

IN GEVELPAKKET
GEINTEGREERDE RAIL

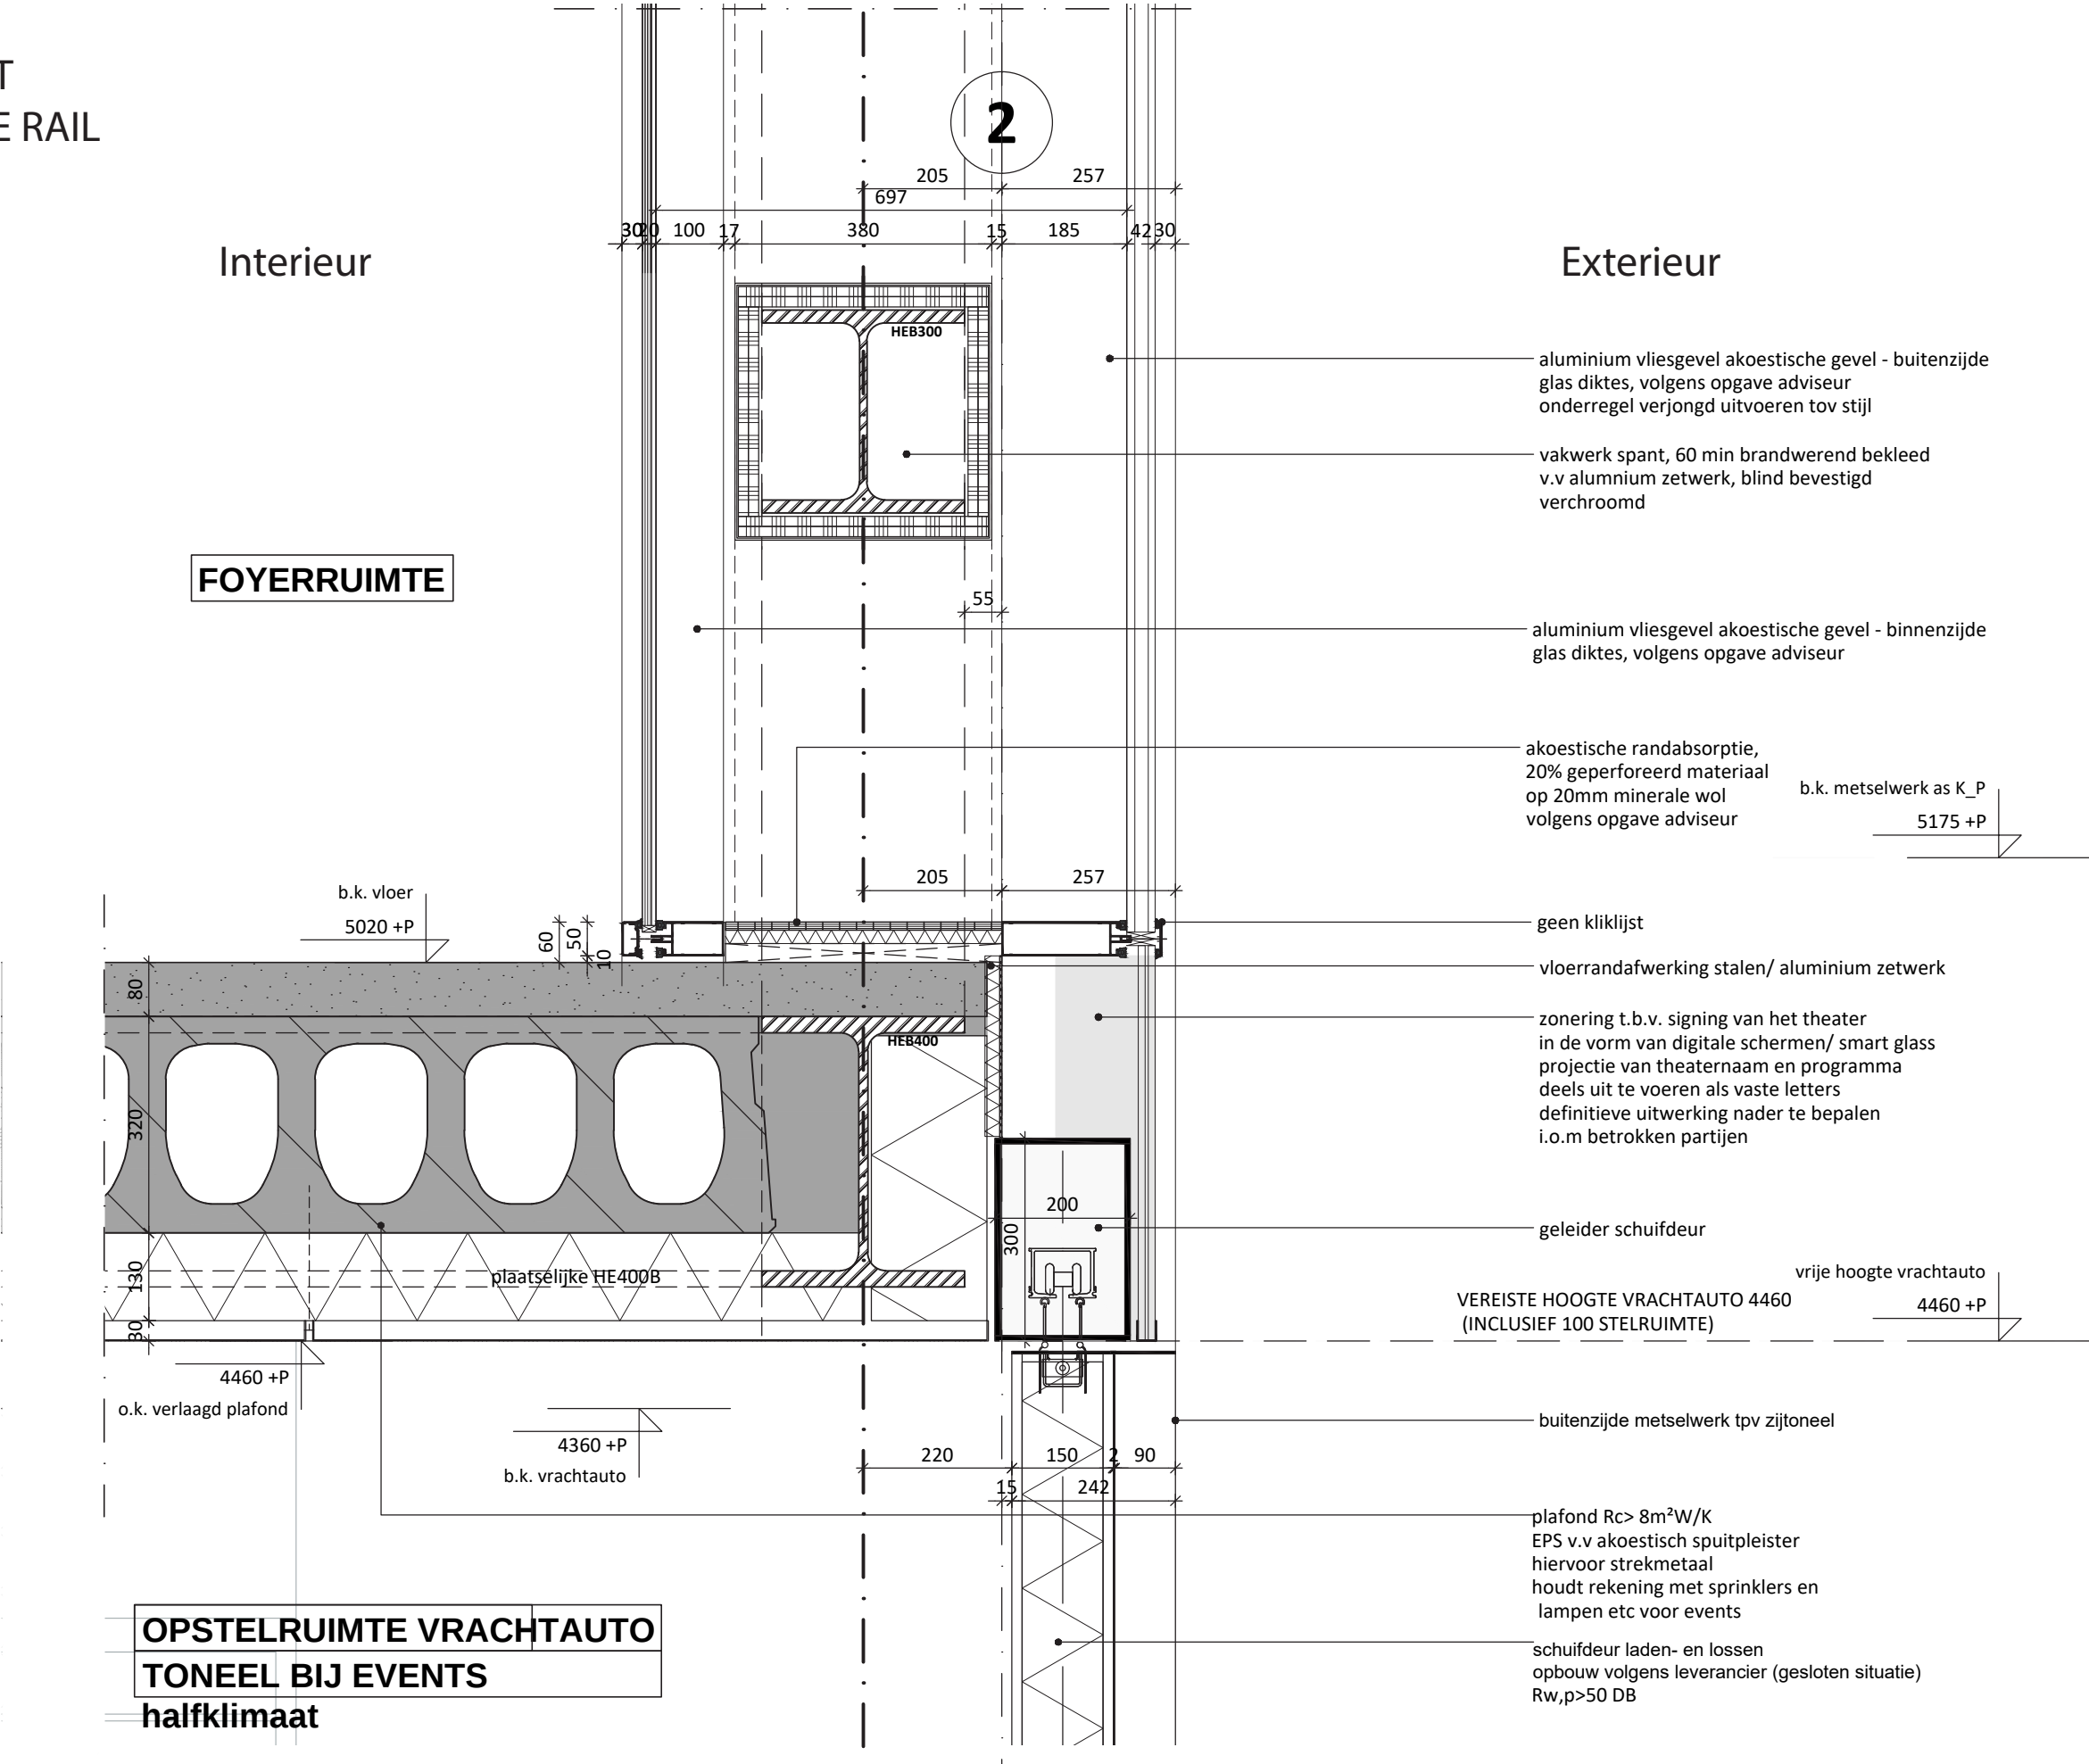

PRINCIPE DETAILS

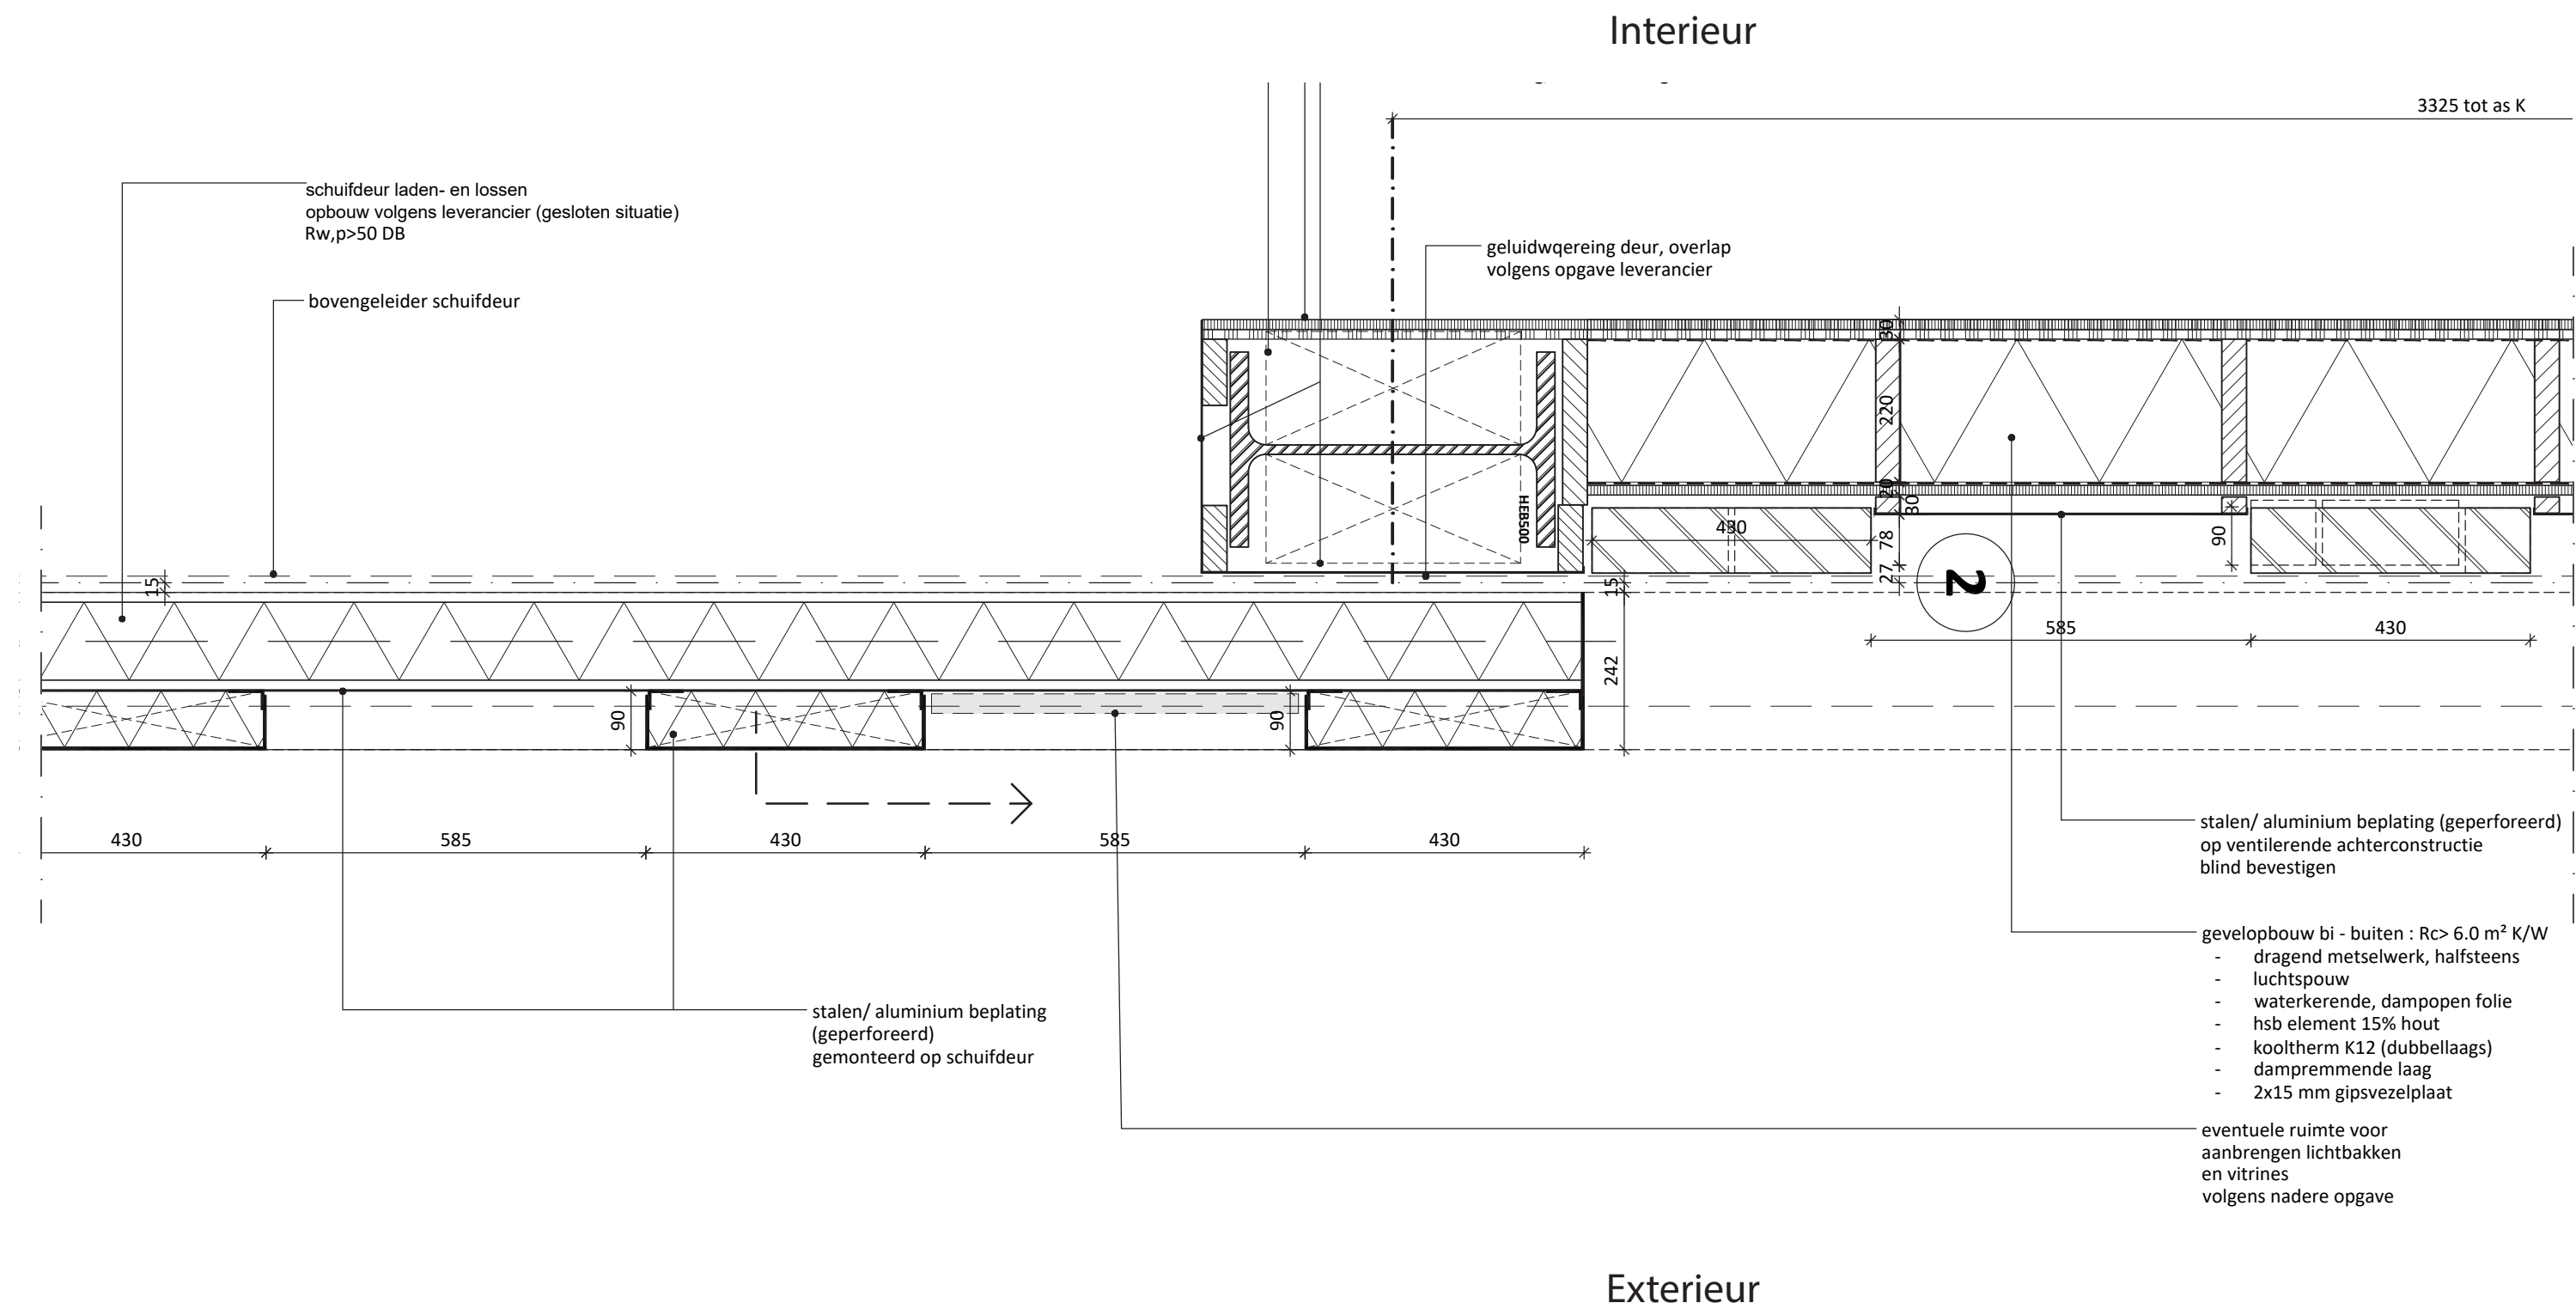

3. PINAKELS AAN DE KLOOSTERZIJDE GEVEL















PRINCIPE DETAILS

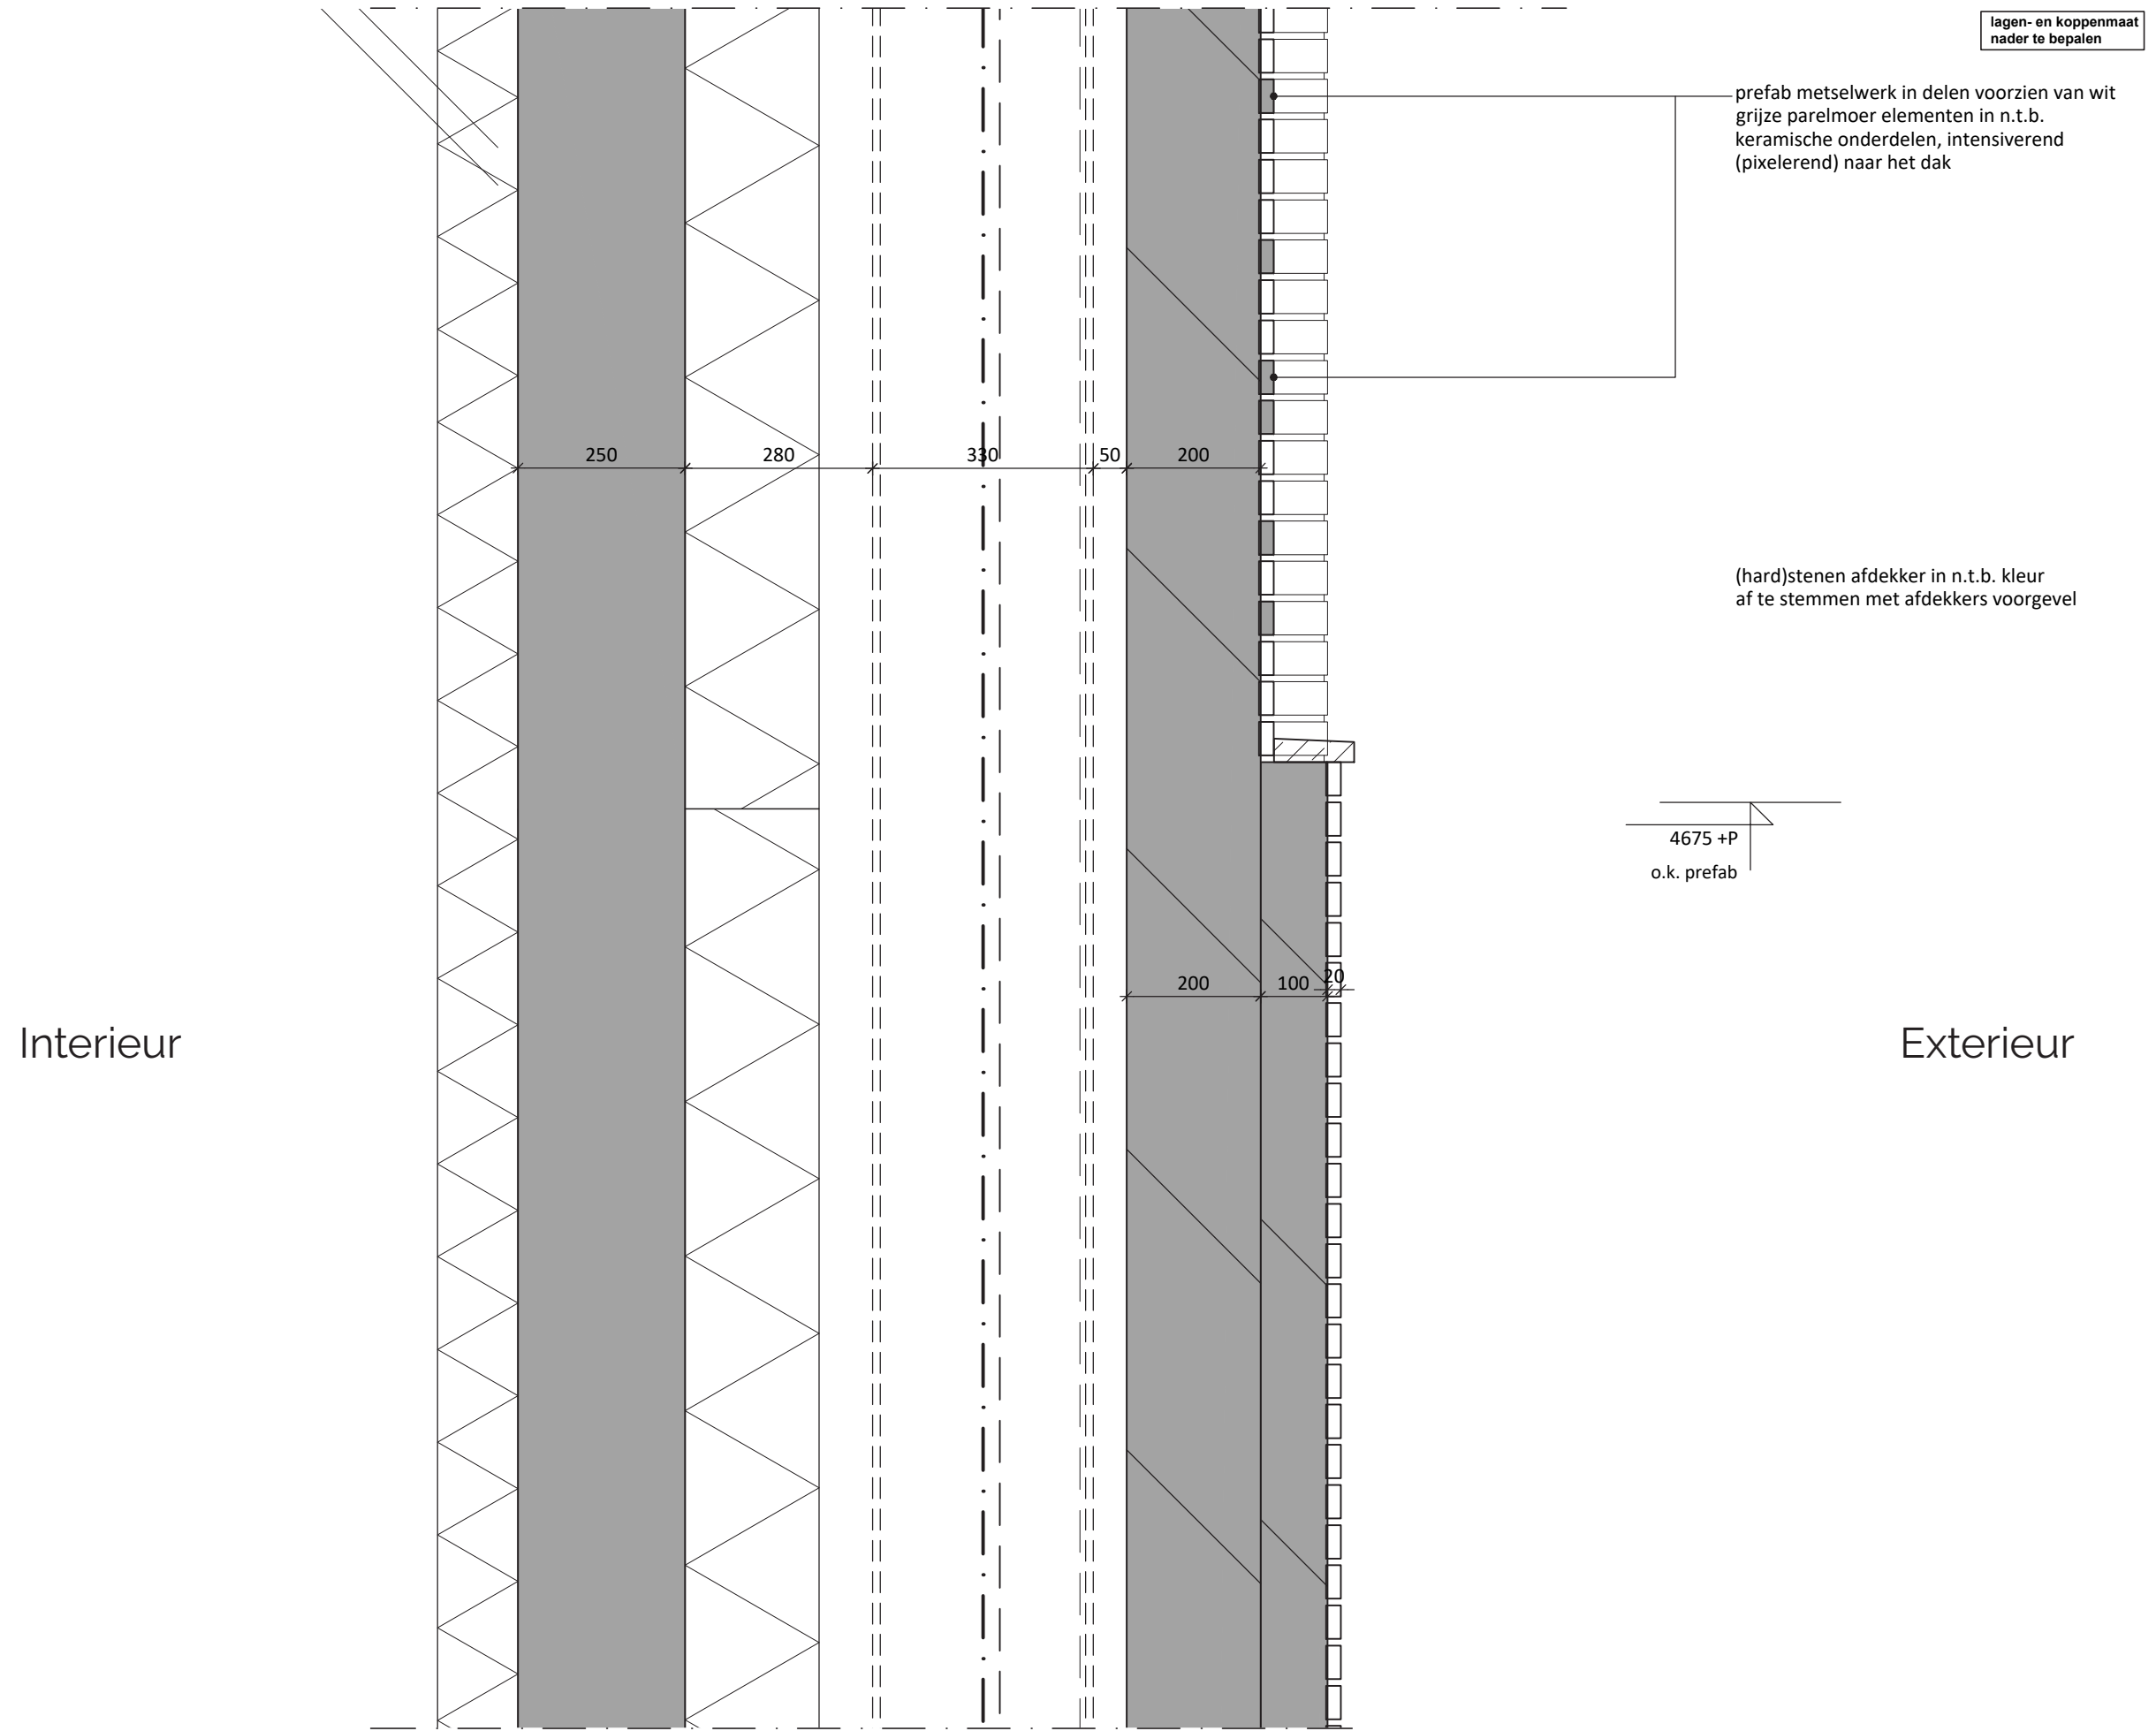

PRINCIPE DETAILS

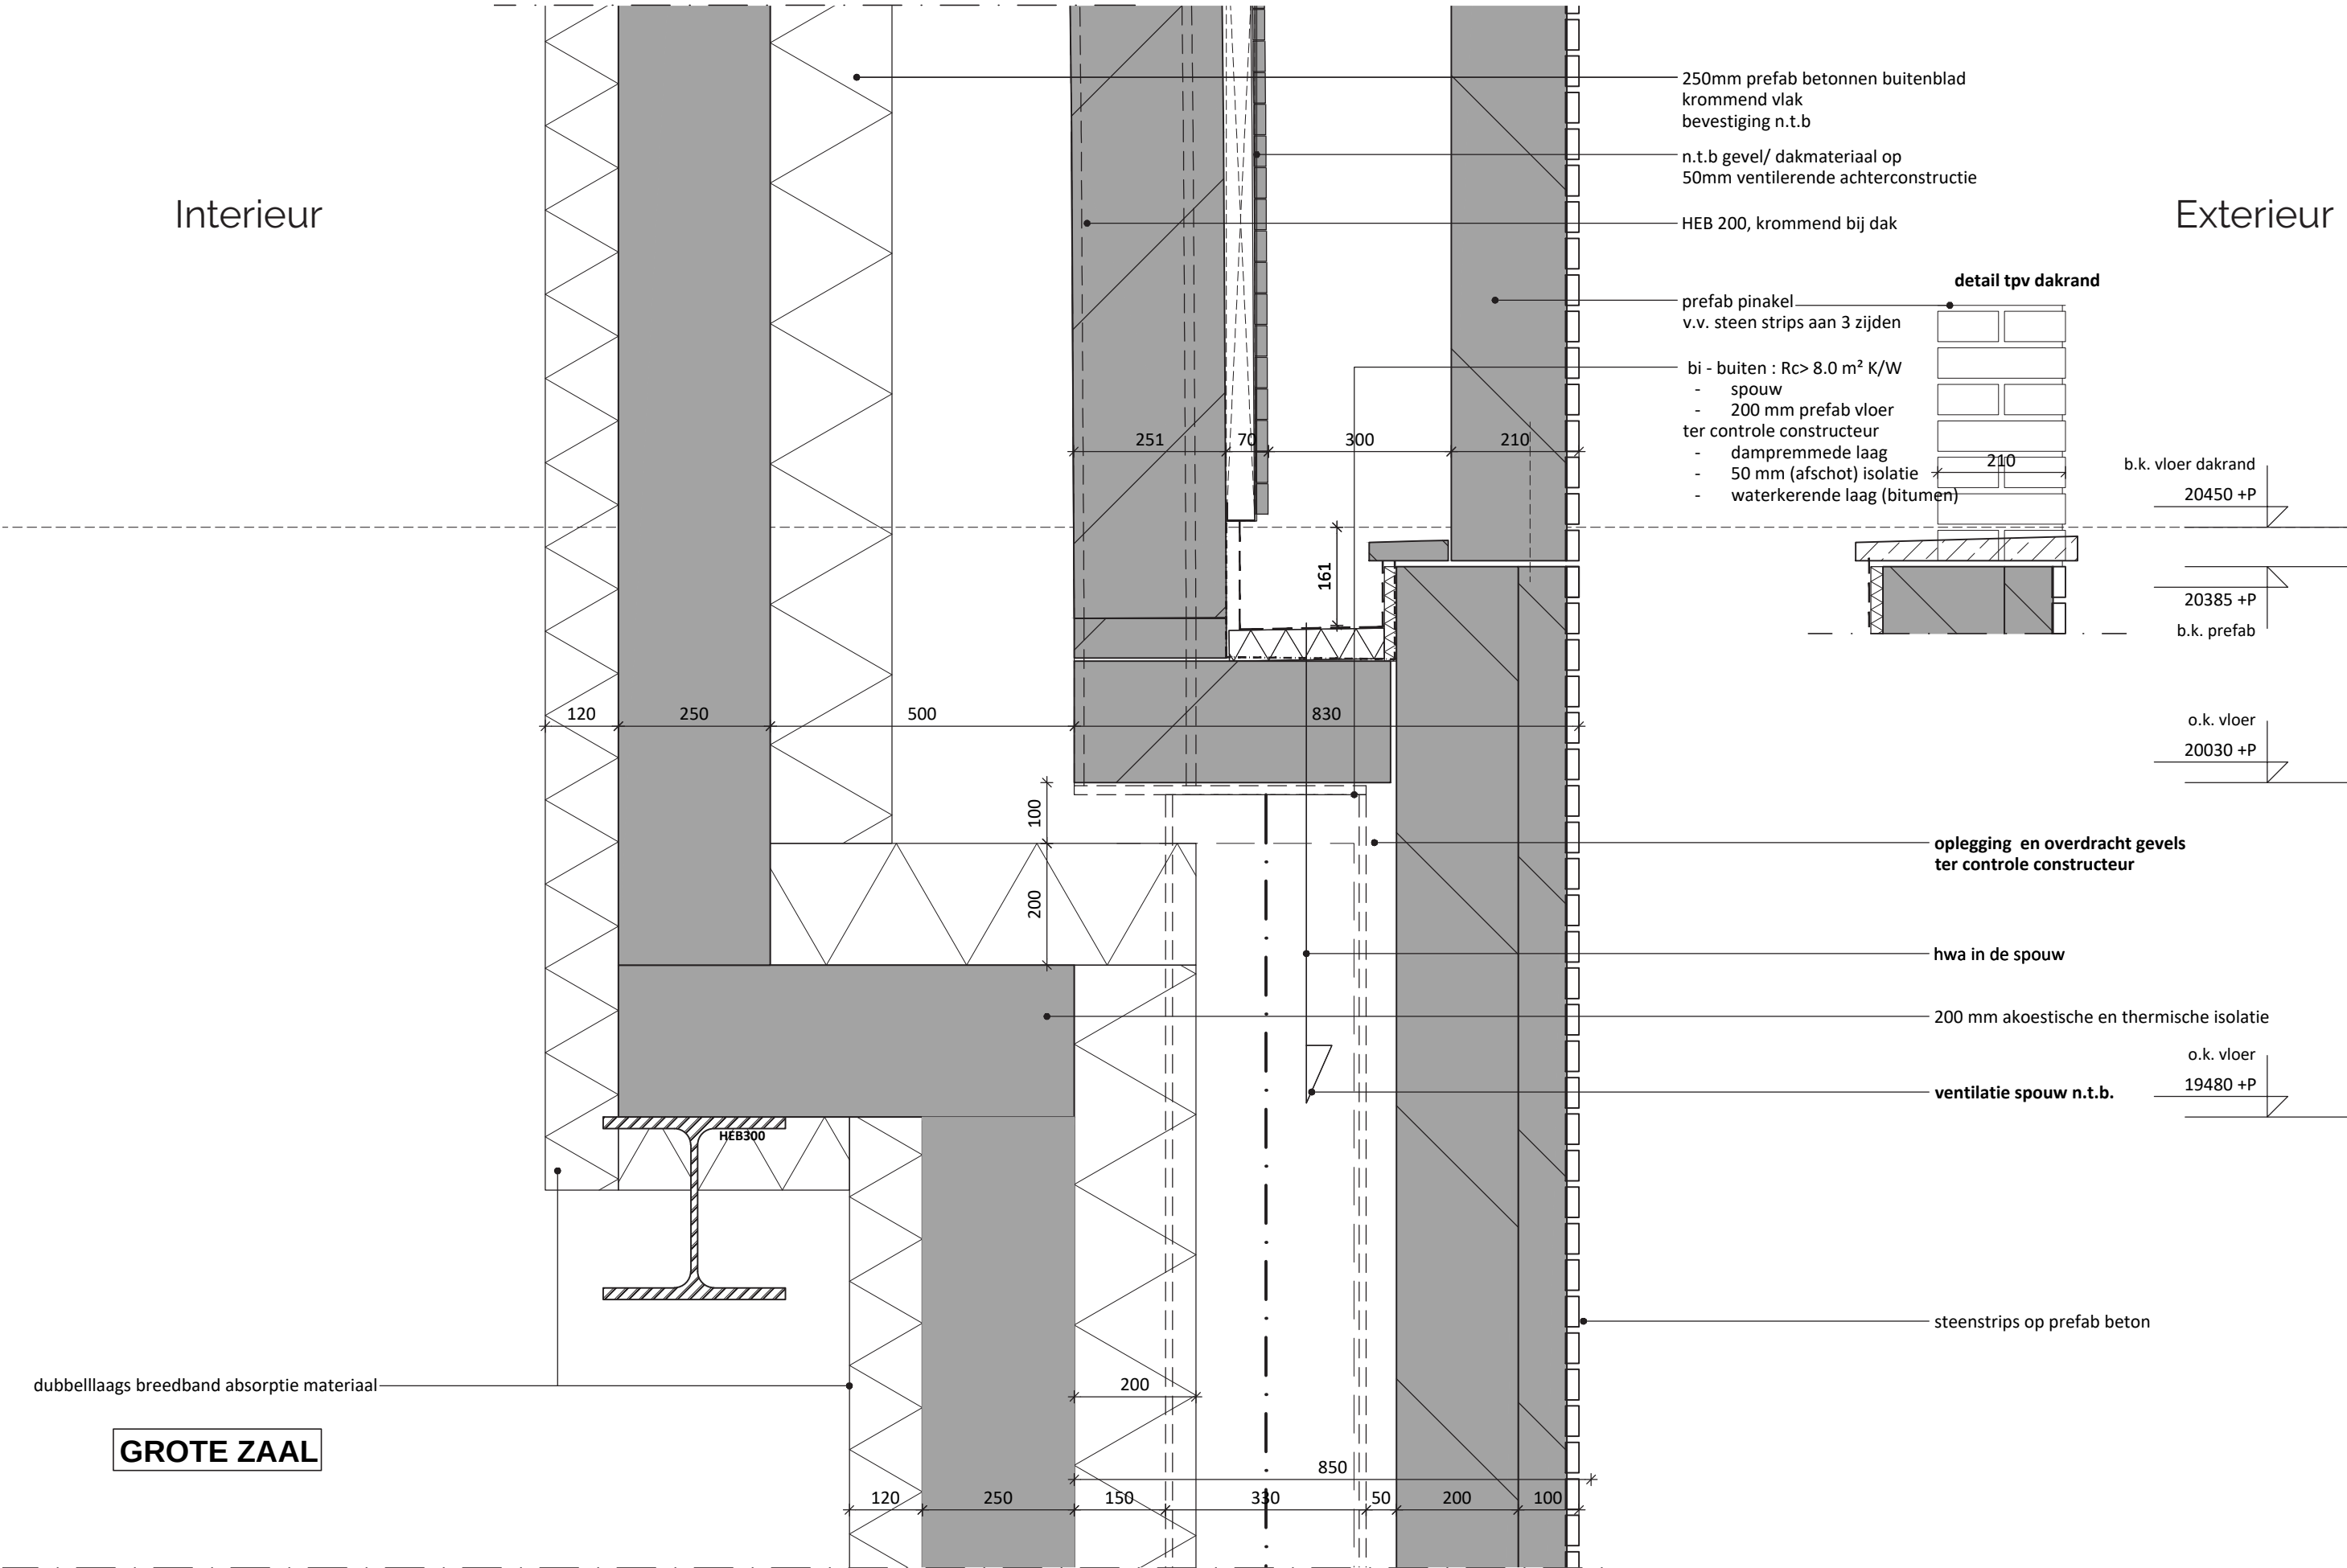


PRINCIPE DETAILS


DIT DETAIL VERVALT
BIJ INKORTEN PINAKELS


Interieur

Exterieur

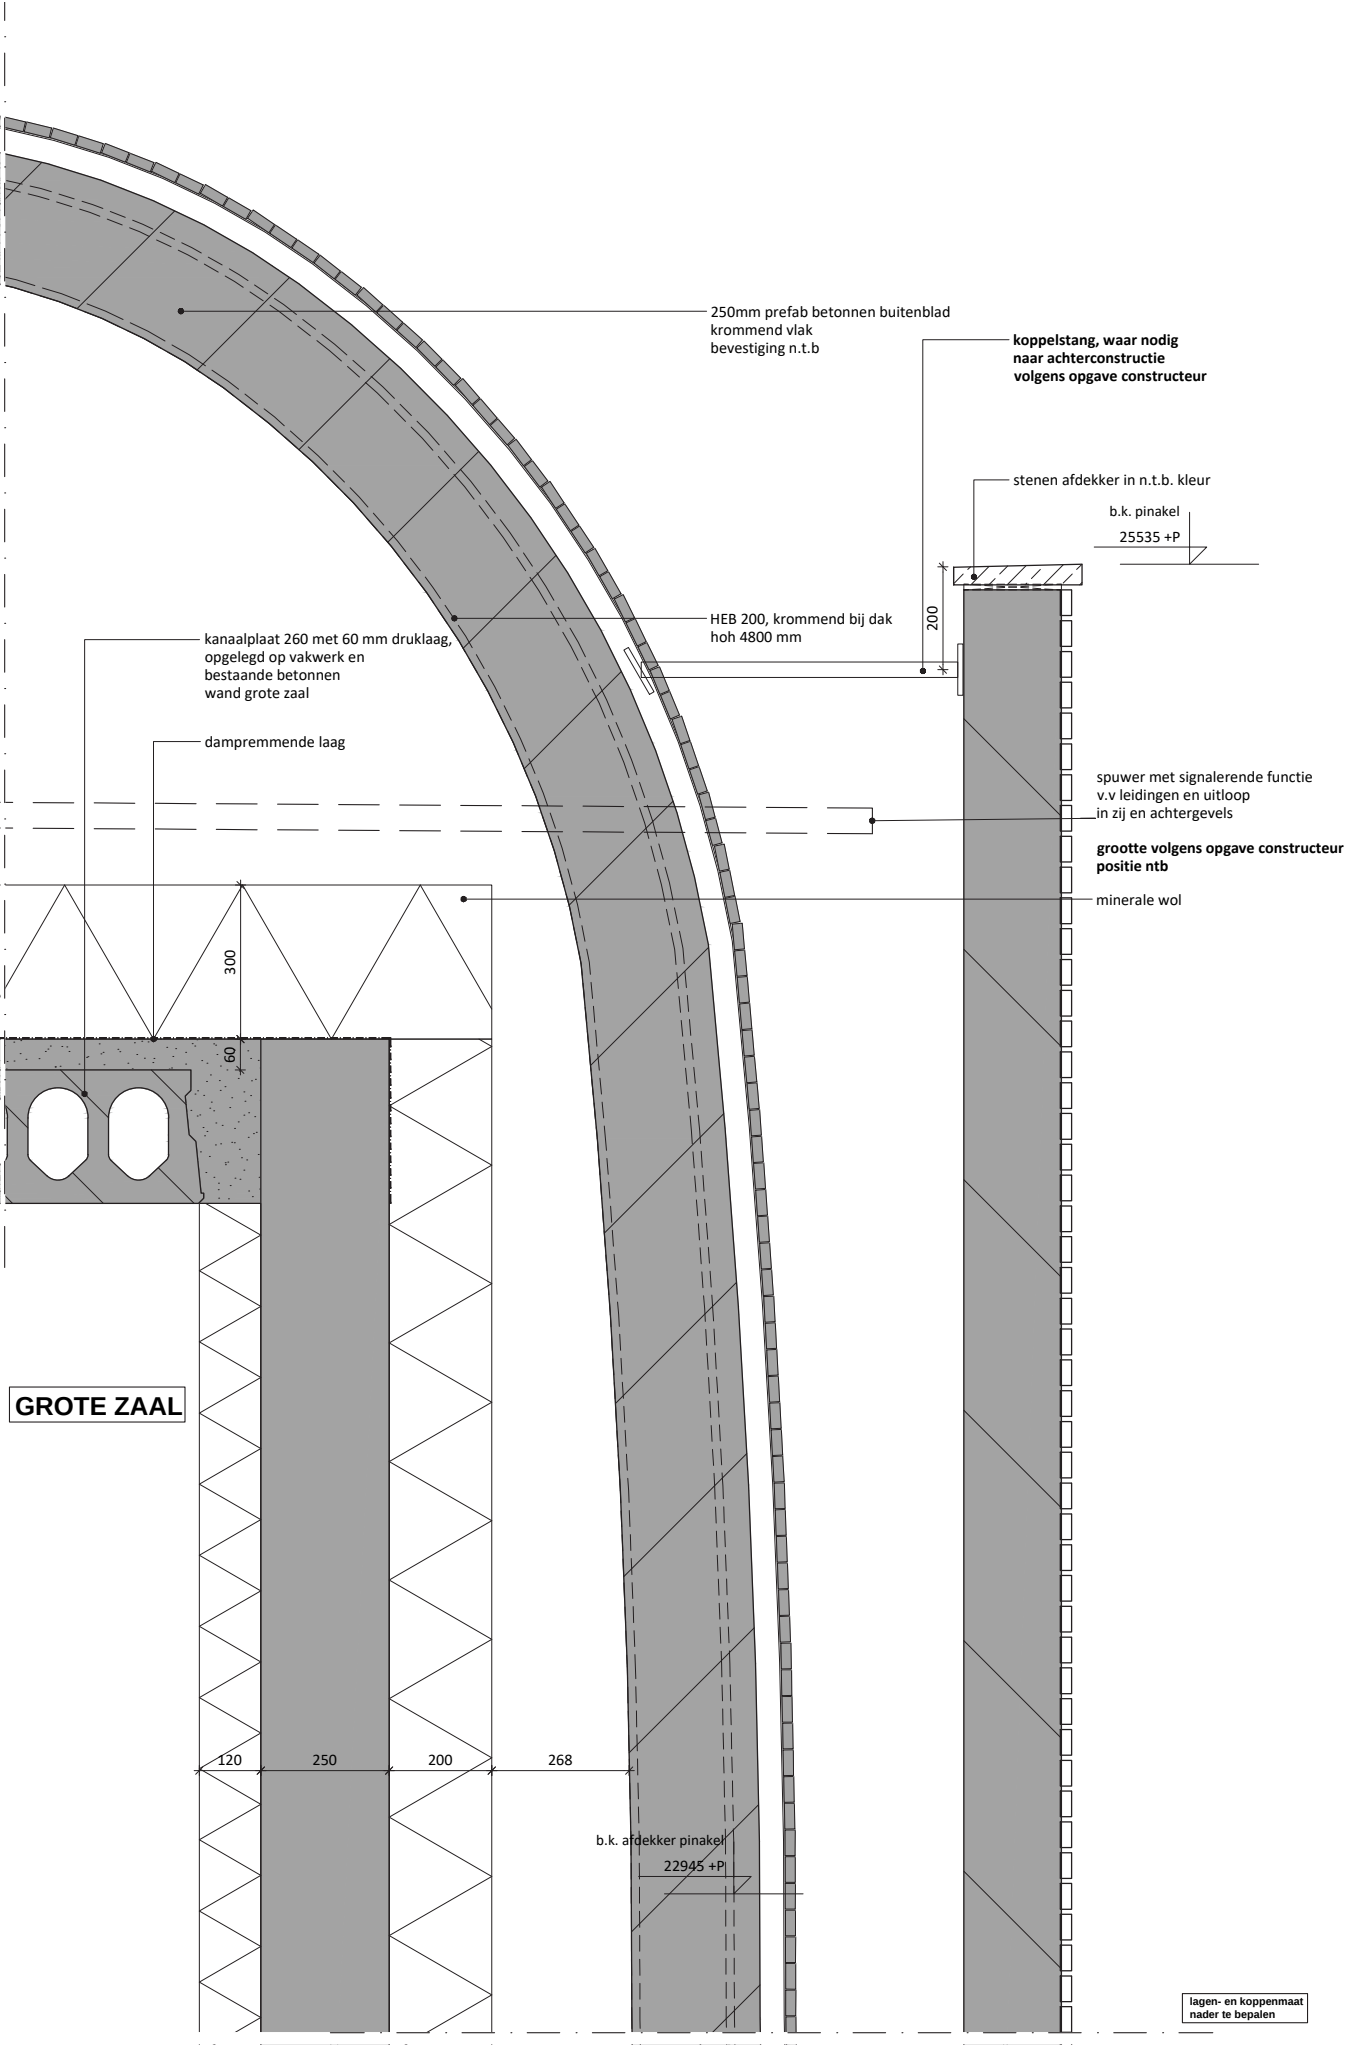


4. MATERIALISATIE GROTE ZAAL KAPVORMEN

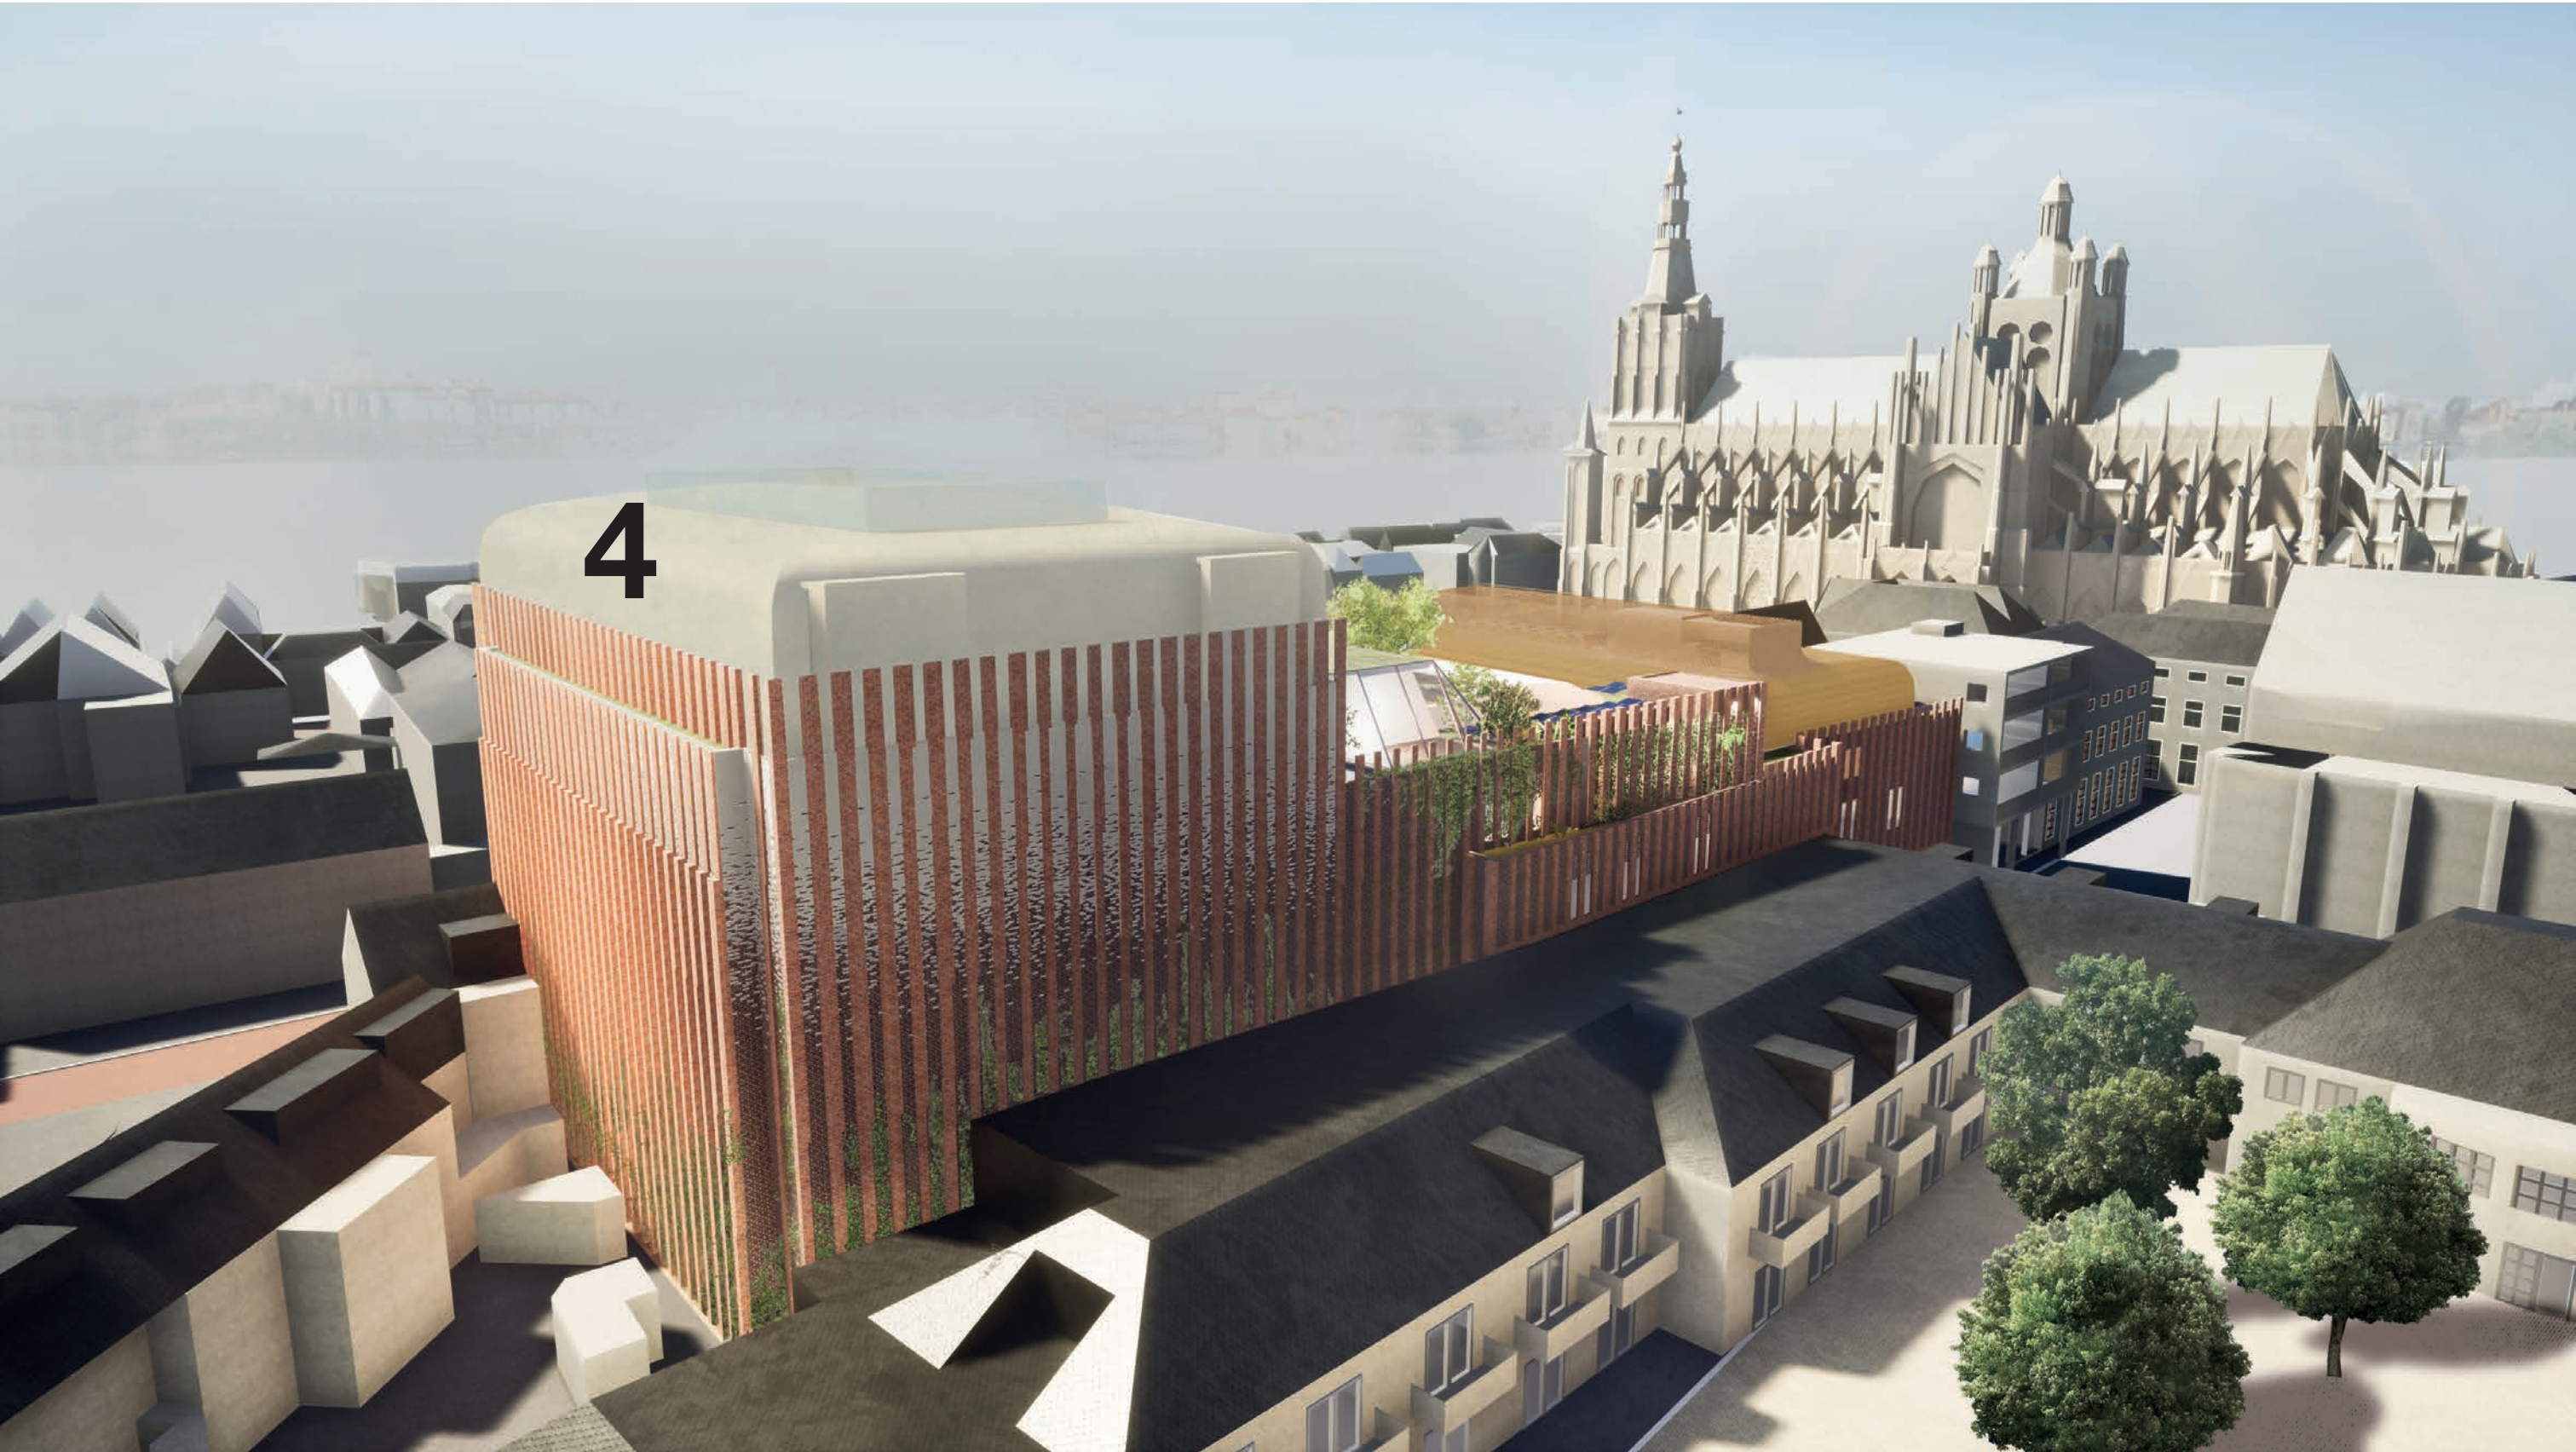


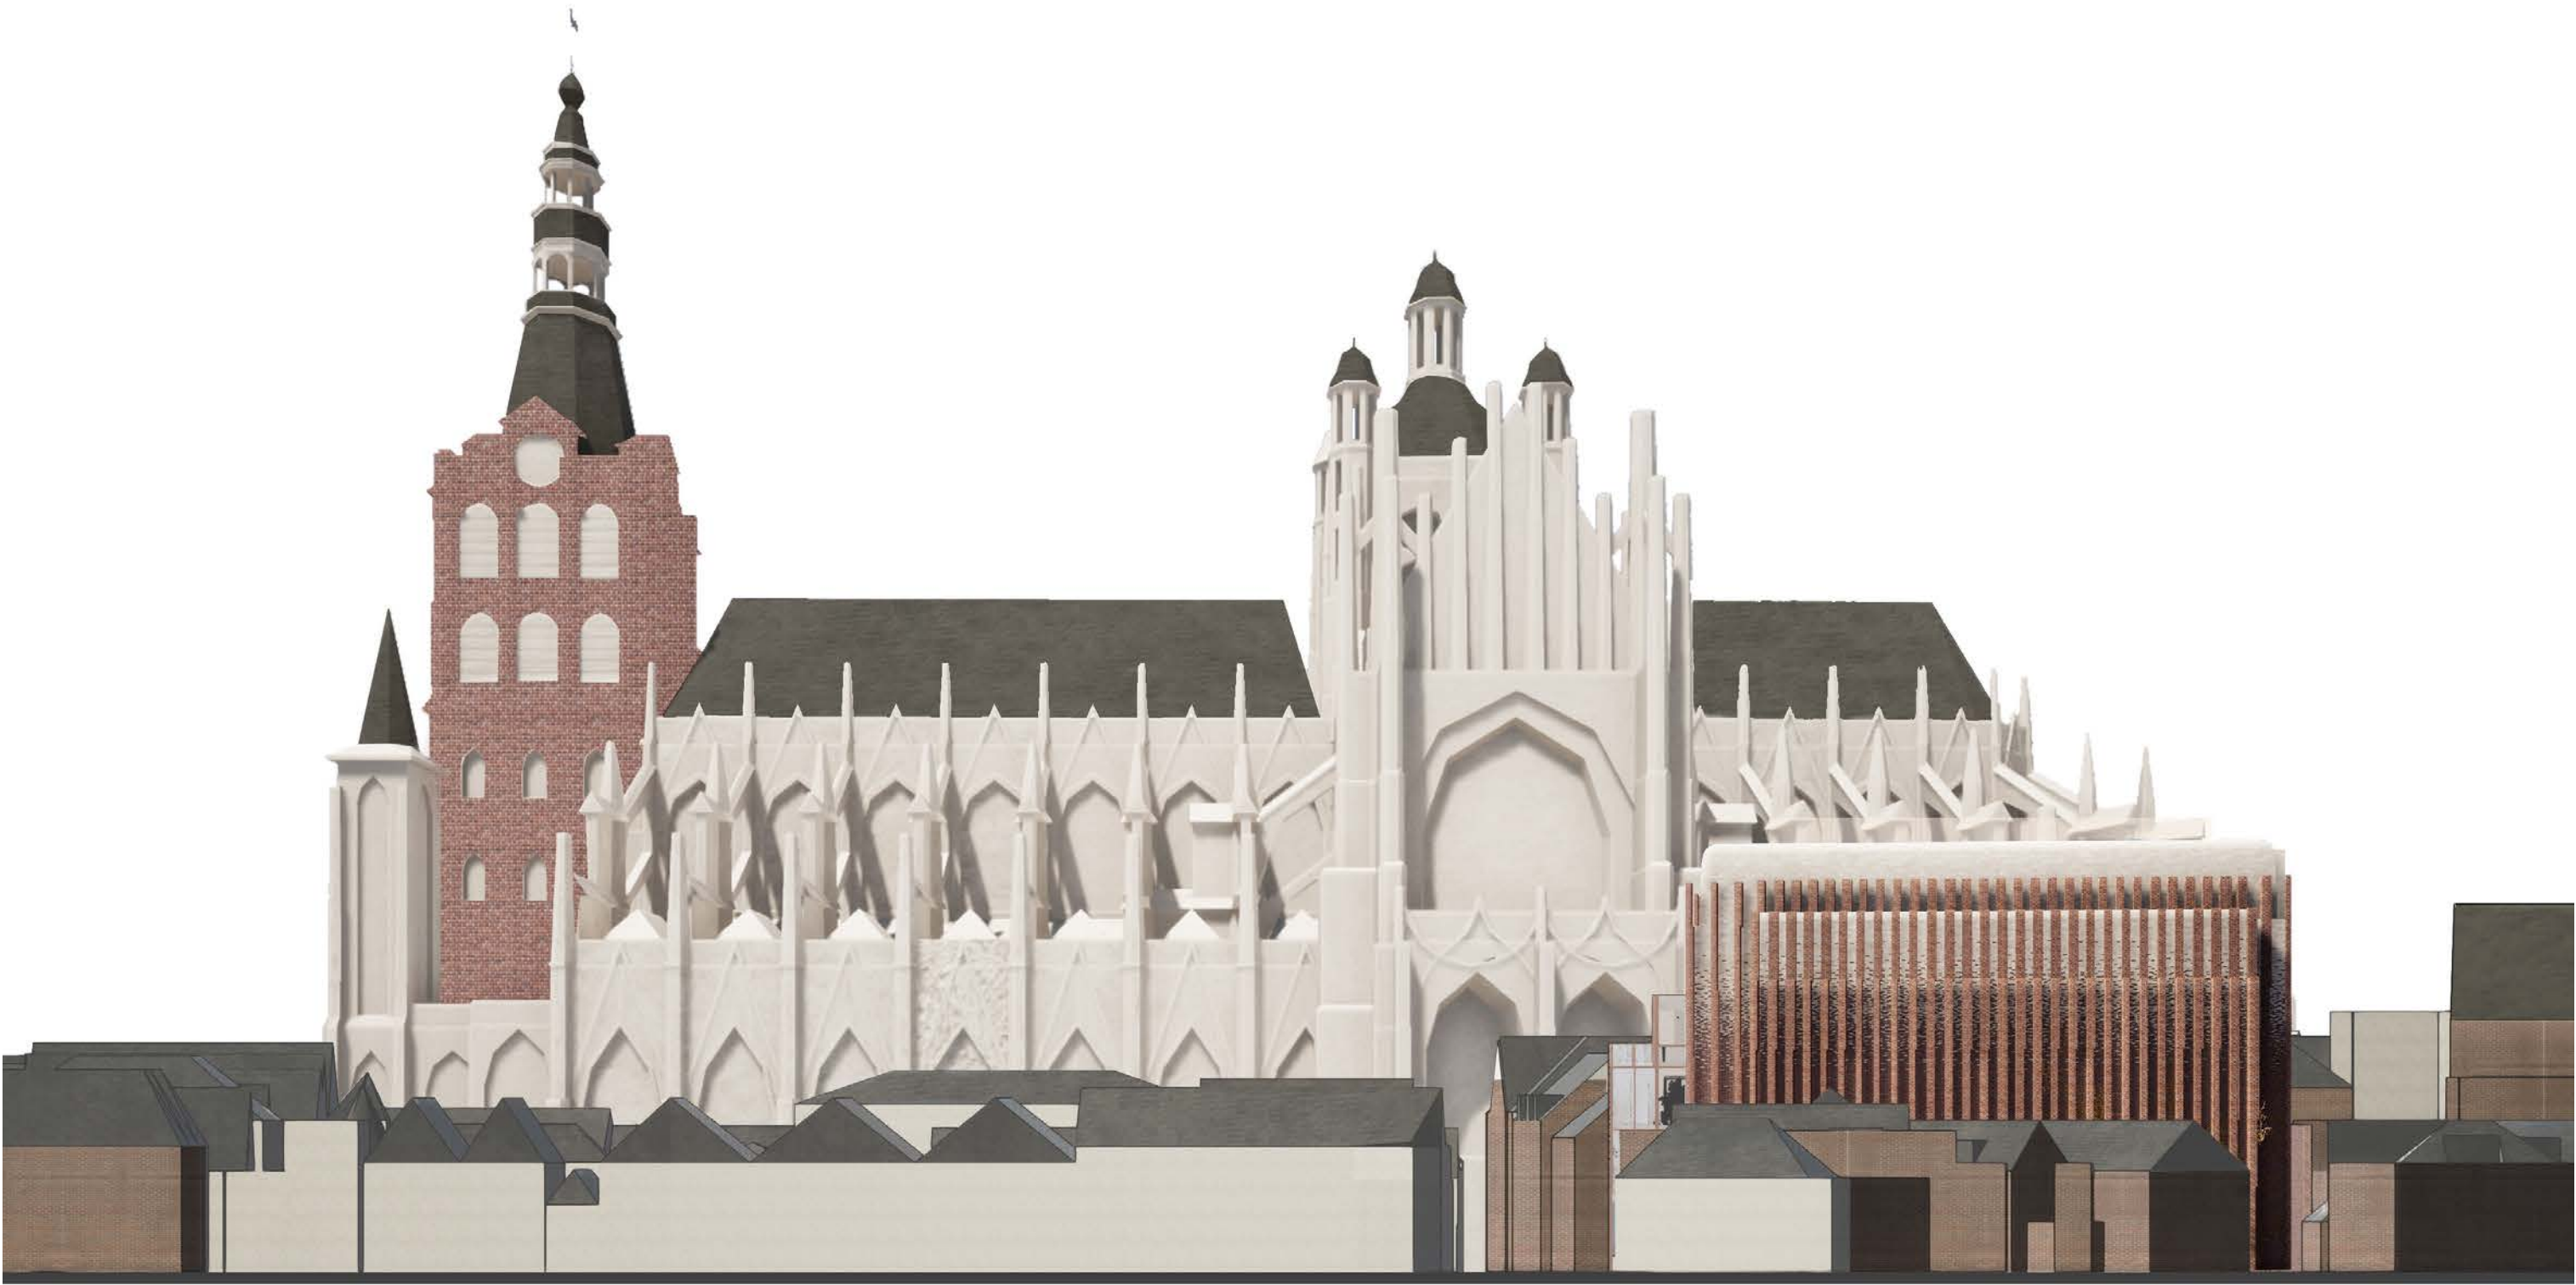


DAK GROTE ZAAL

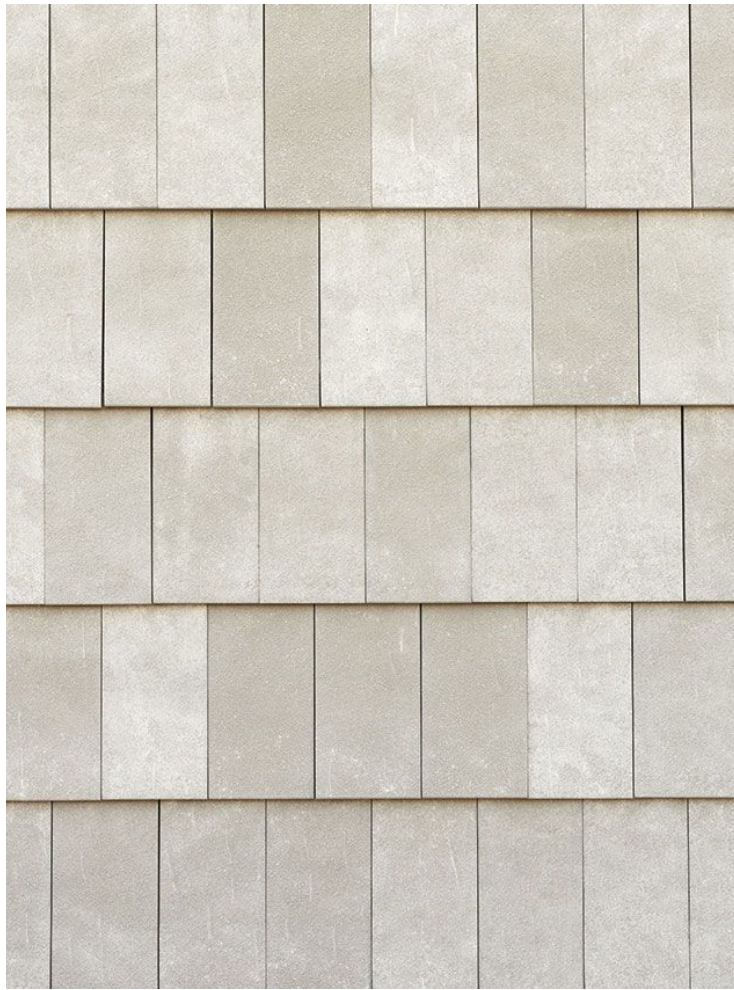


PRINCIPE DETAILS GROTE ZAAL

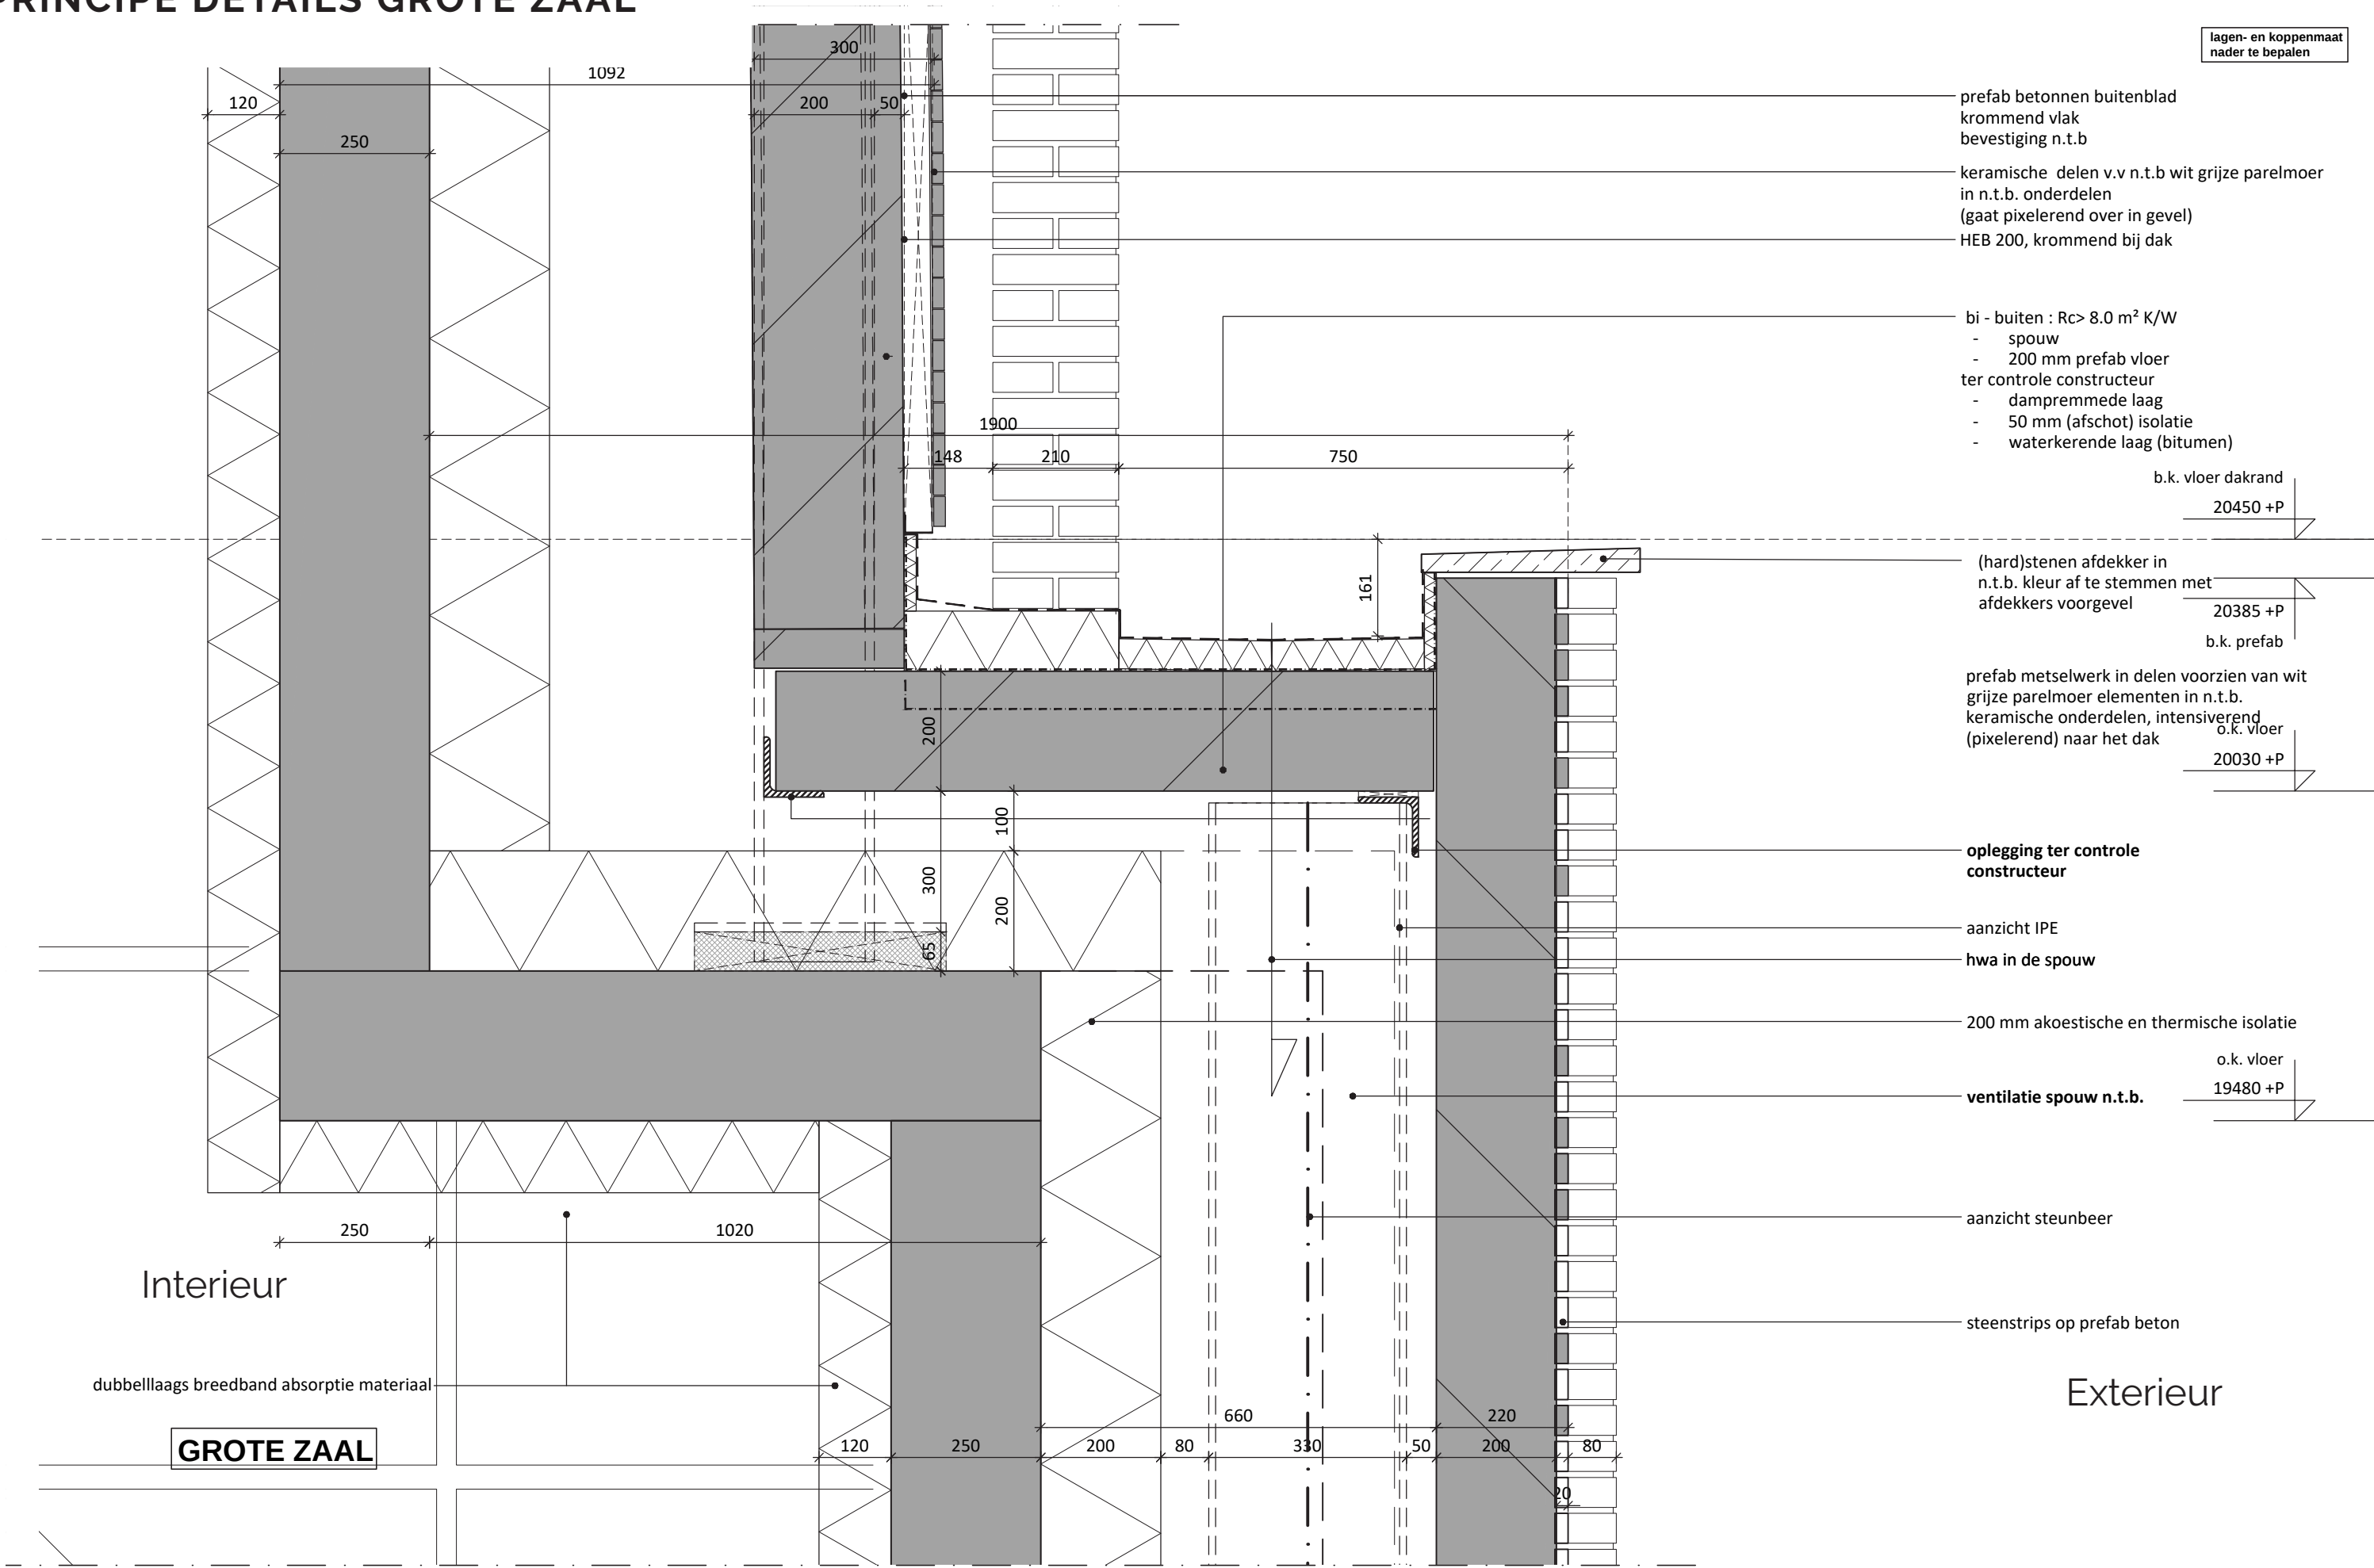

PRINCIPE DETAILS GROTE ZAAL

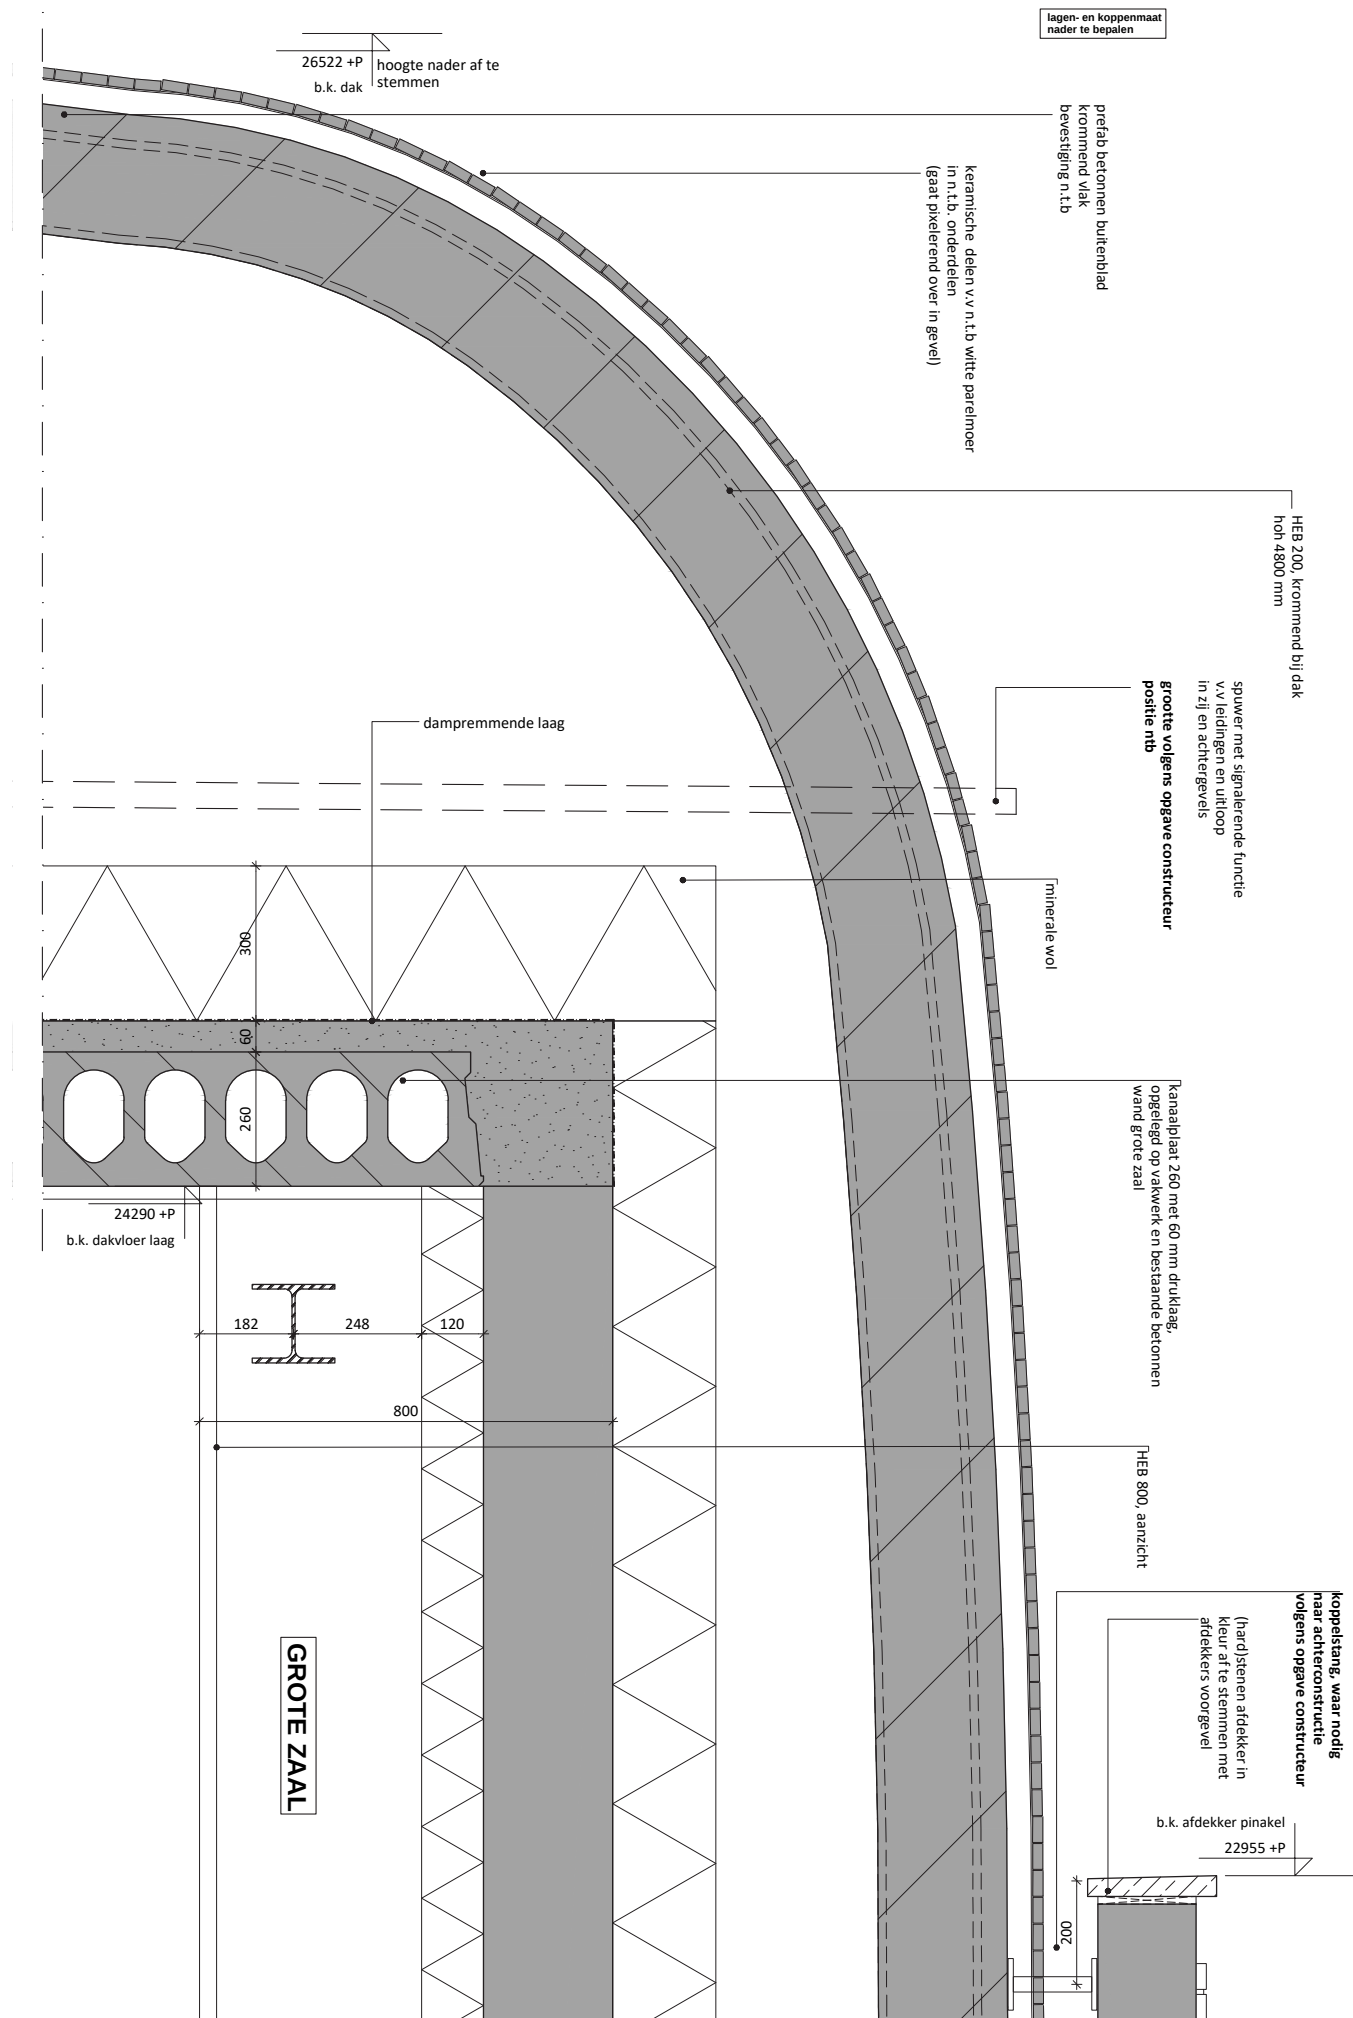

PRINCIPE DETAILS GROTE ZAAL

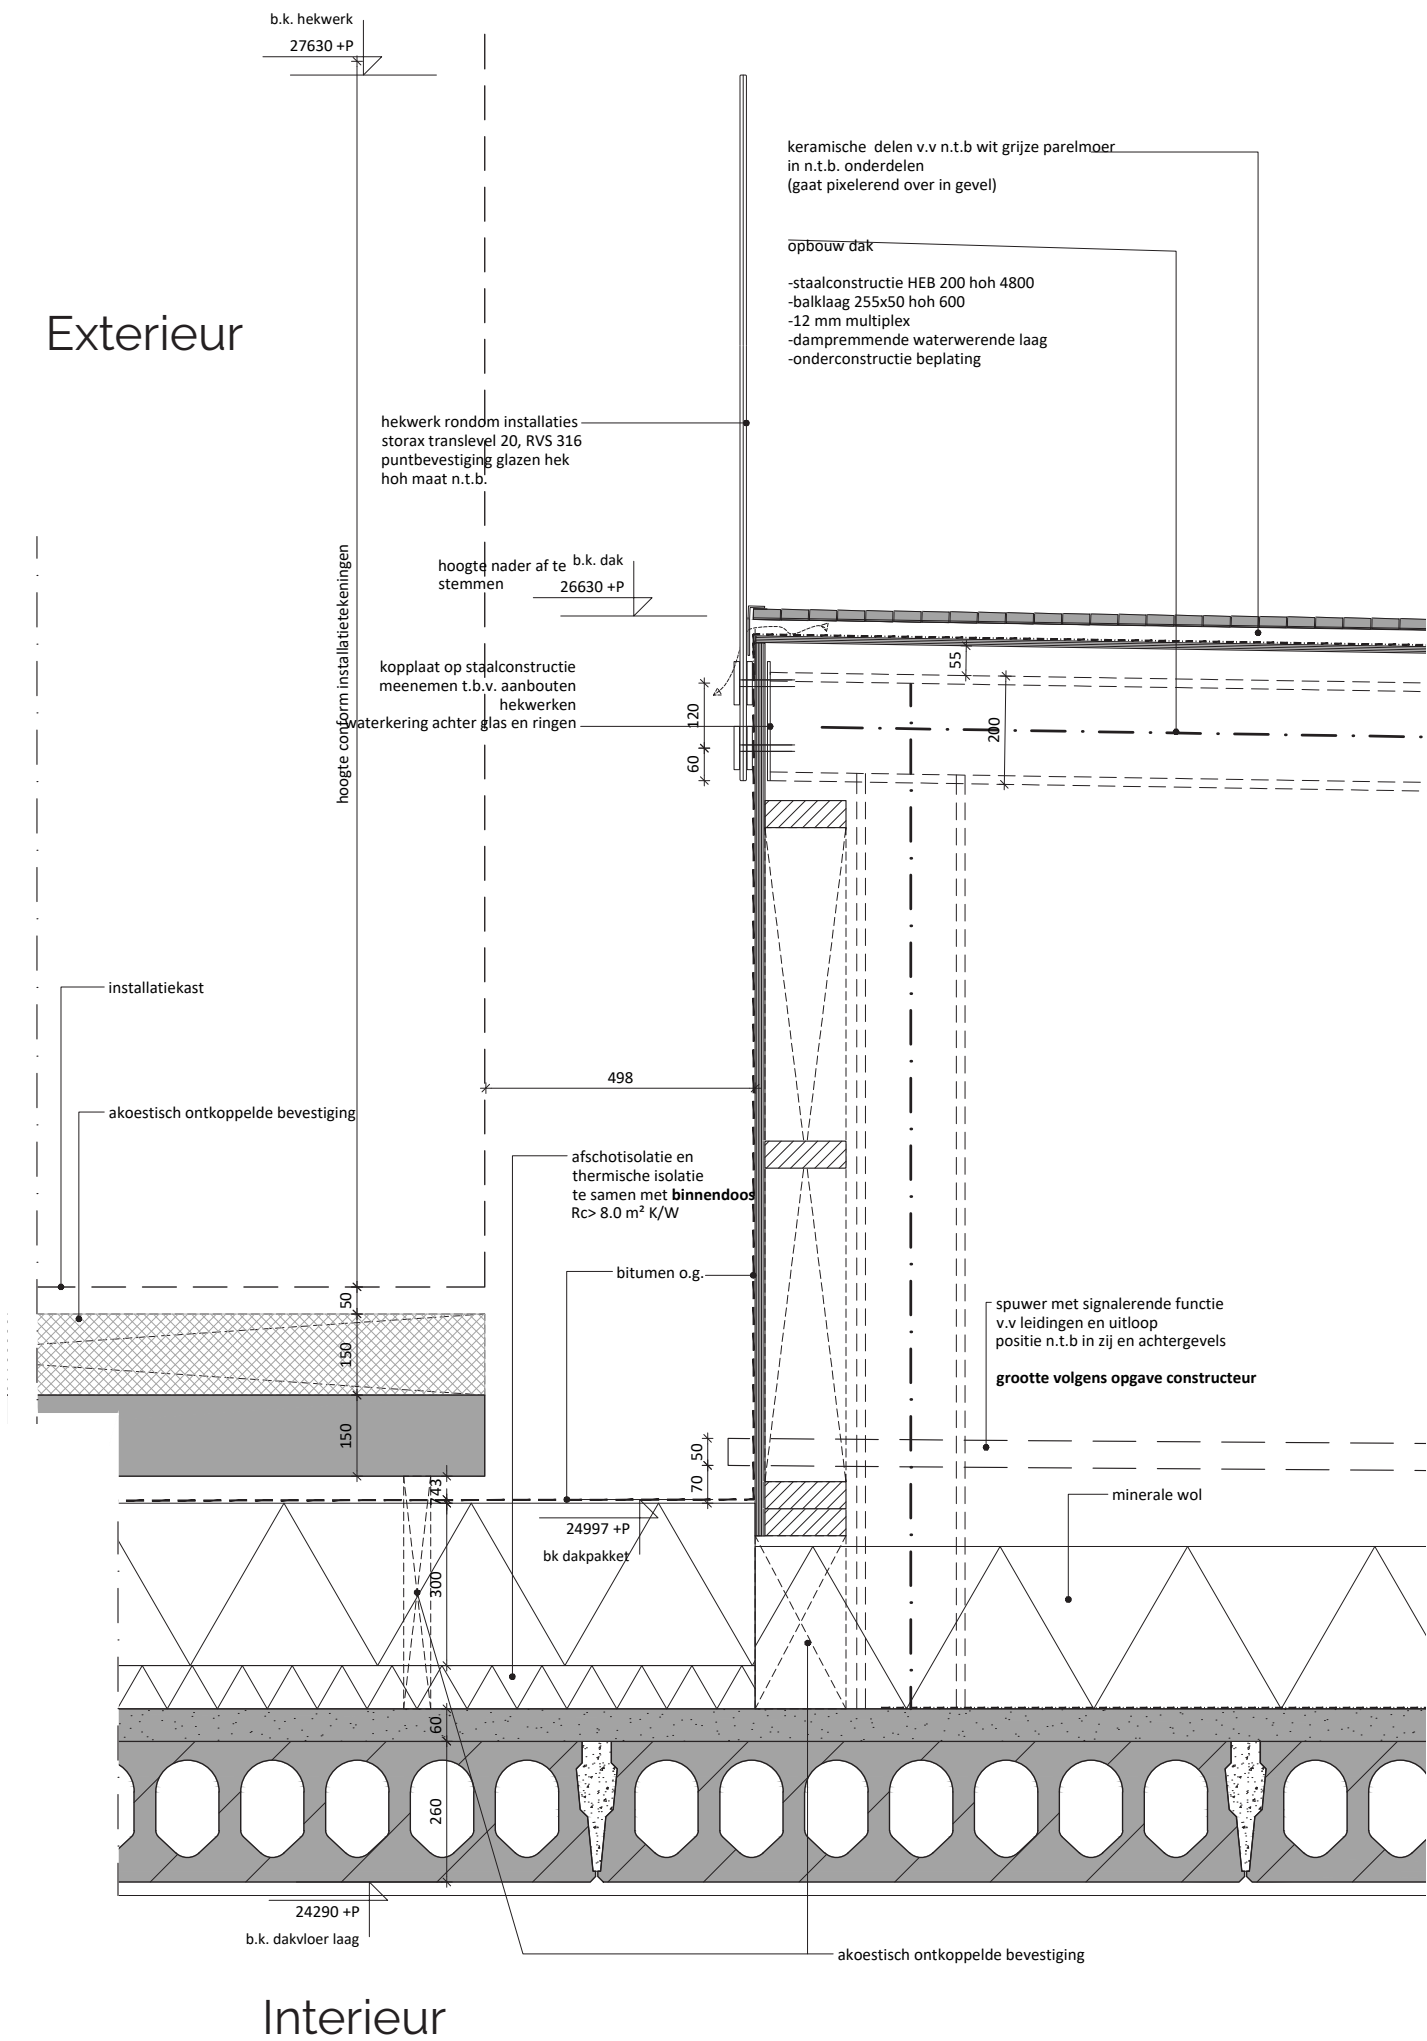


5. INTEGREREN DAK INSTALLATIES PARADEZAAL



DAK PARADE ZAAL



Principe bekleding

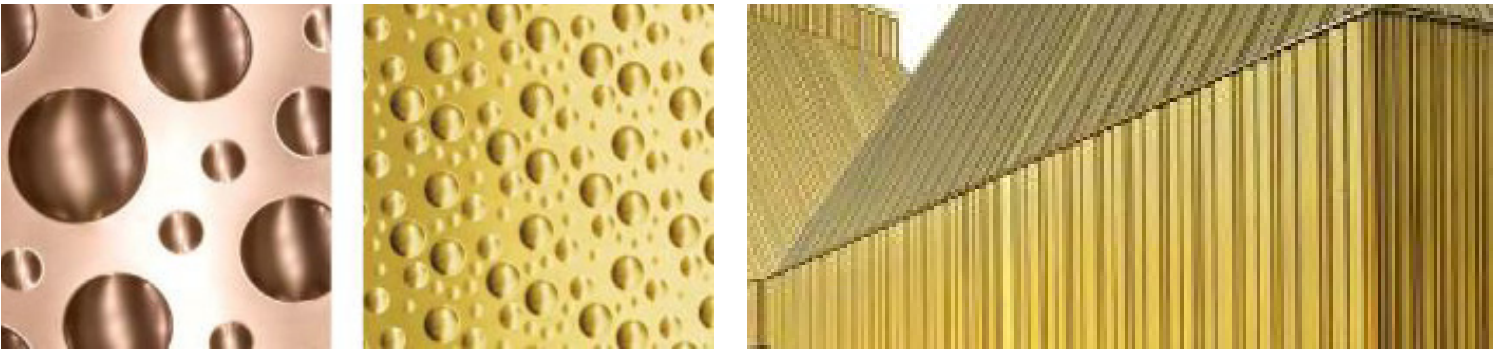


DAK PARADE ZAAL

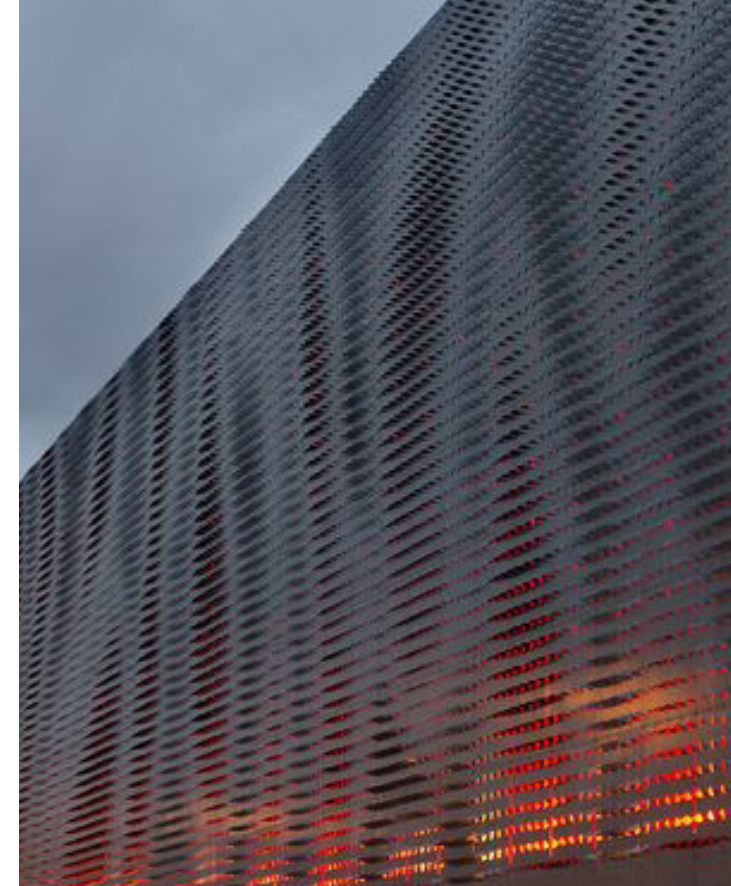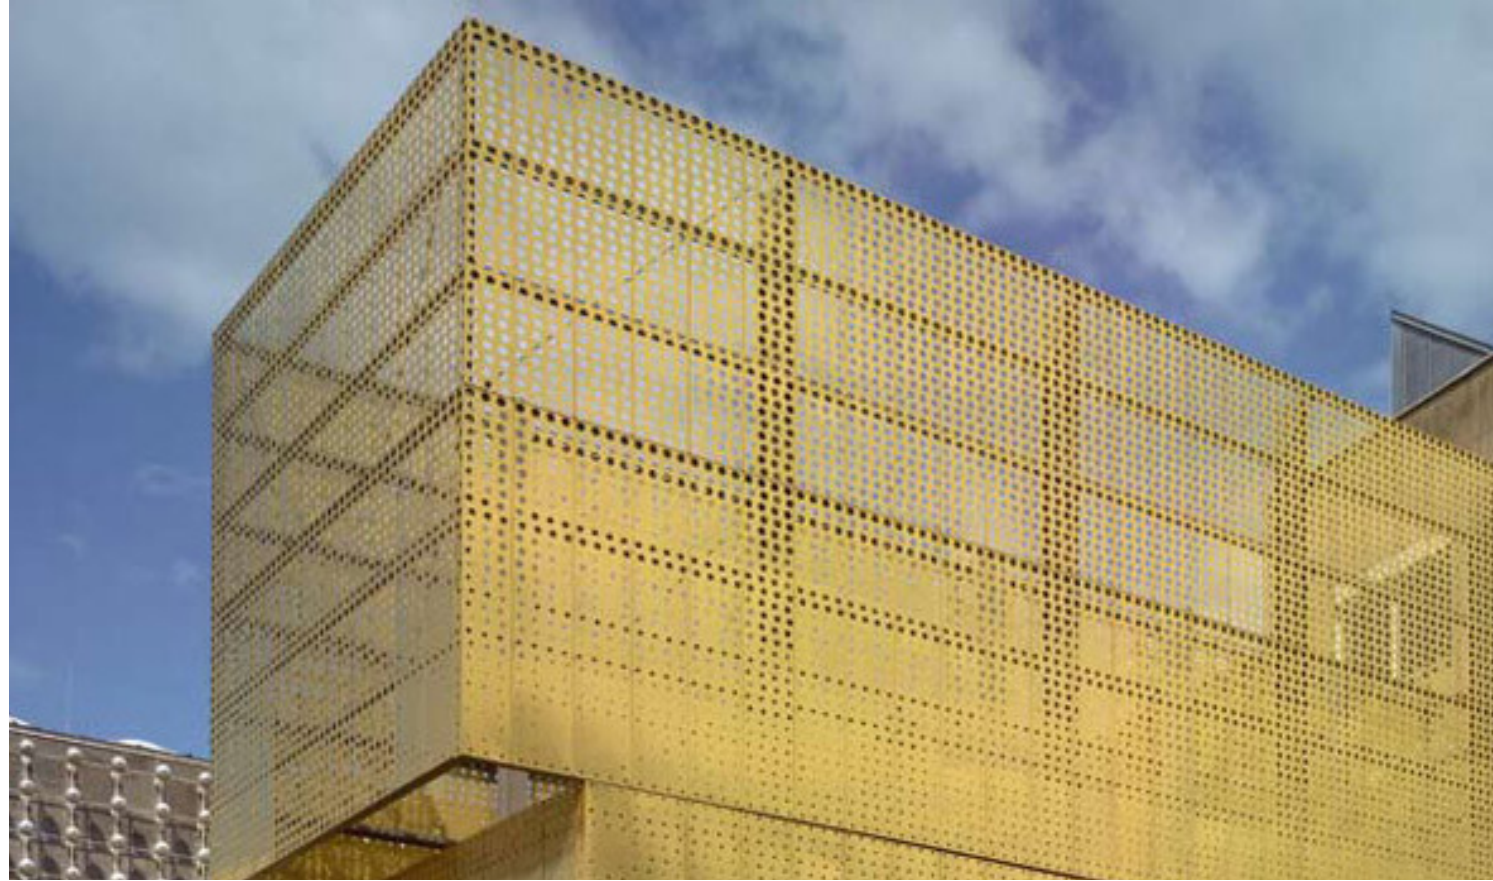


Aluminium met bruingouden coating/legering- geperforeerd

- glad en veelkleurig
- luxe uitstraling
- diverse materiaalbewerking
- tijd als medeontwerper (patinering)
- waterkerende laag achter de huid

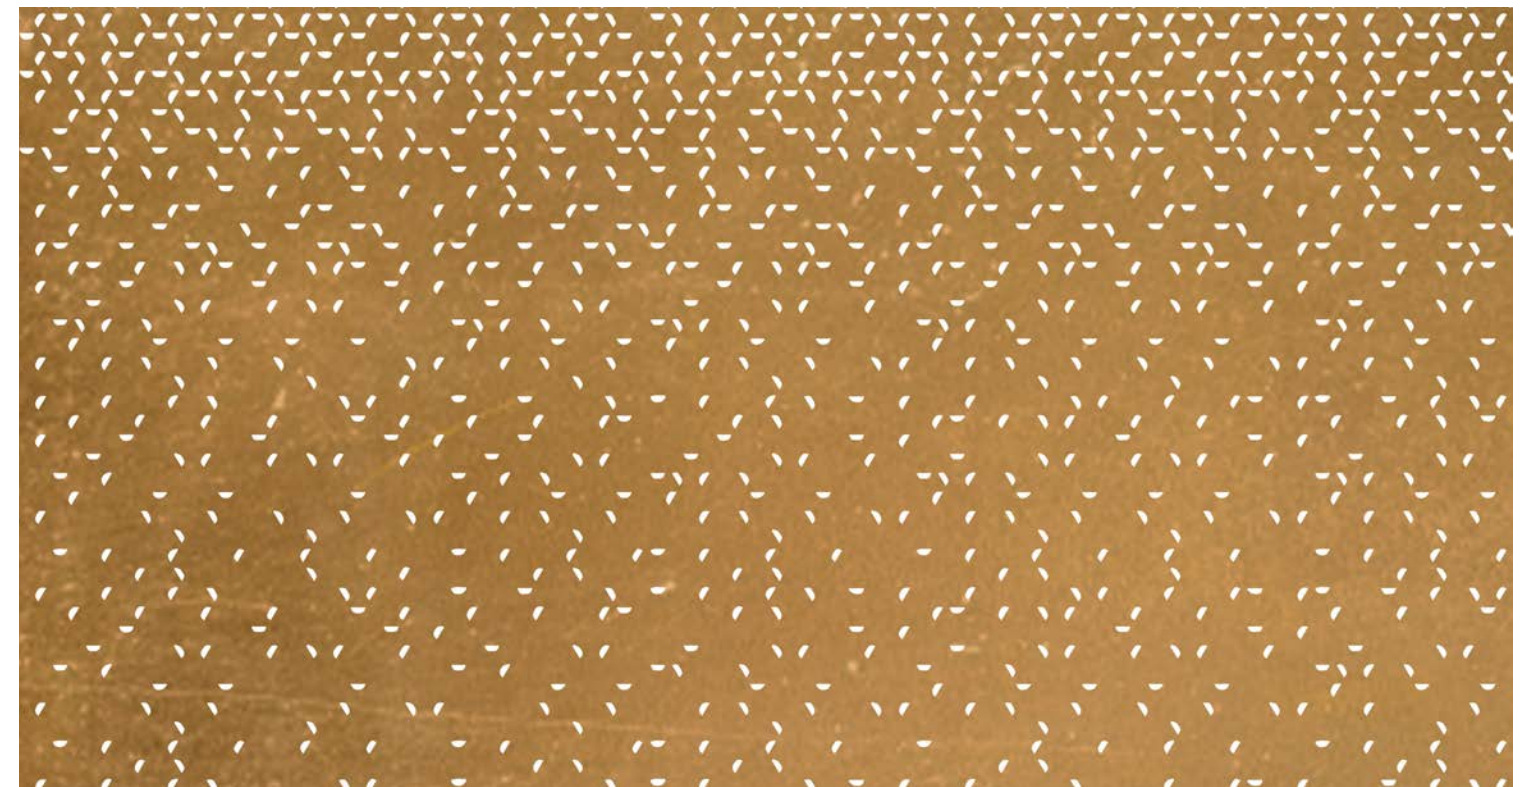






DAKLAAG PARADEZAAL MET INSTALLATIES GEINTEGREERD IN DAKKAPVORM

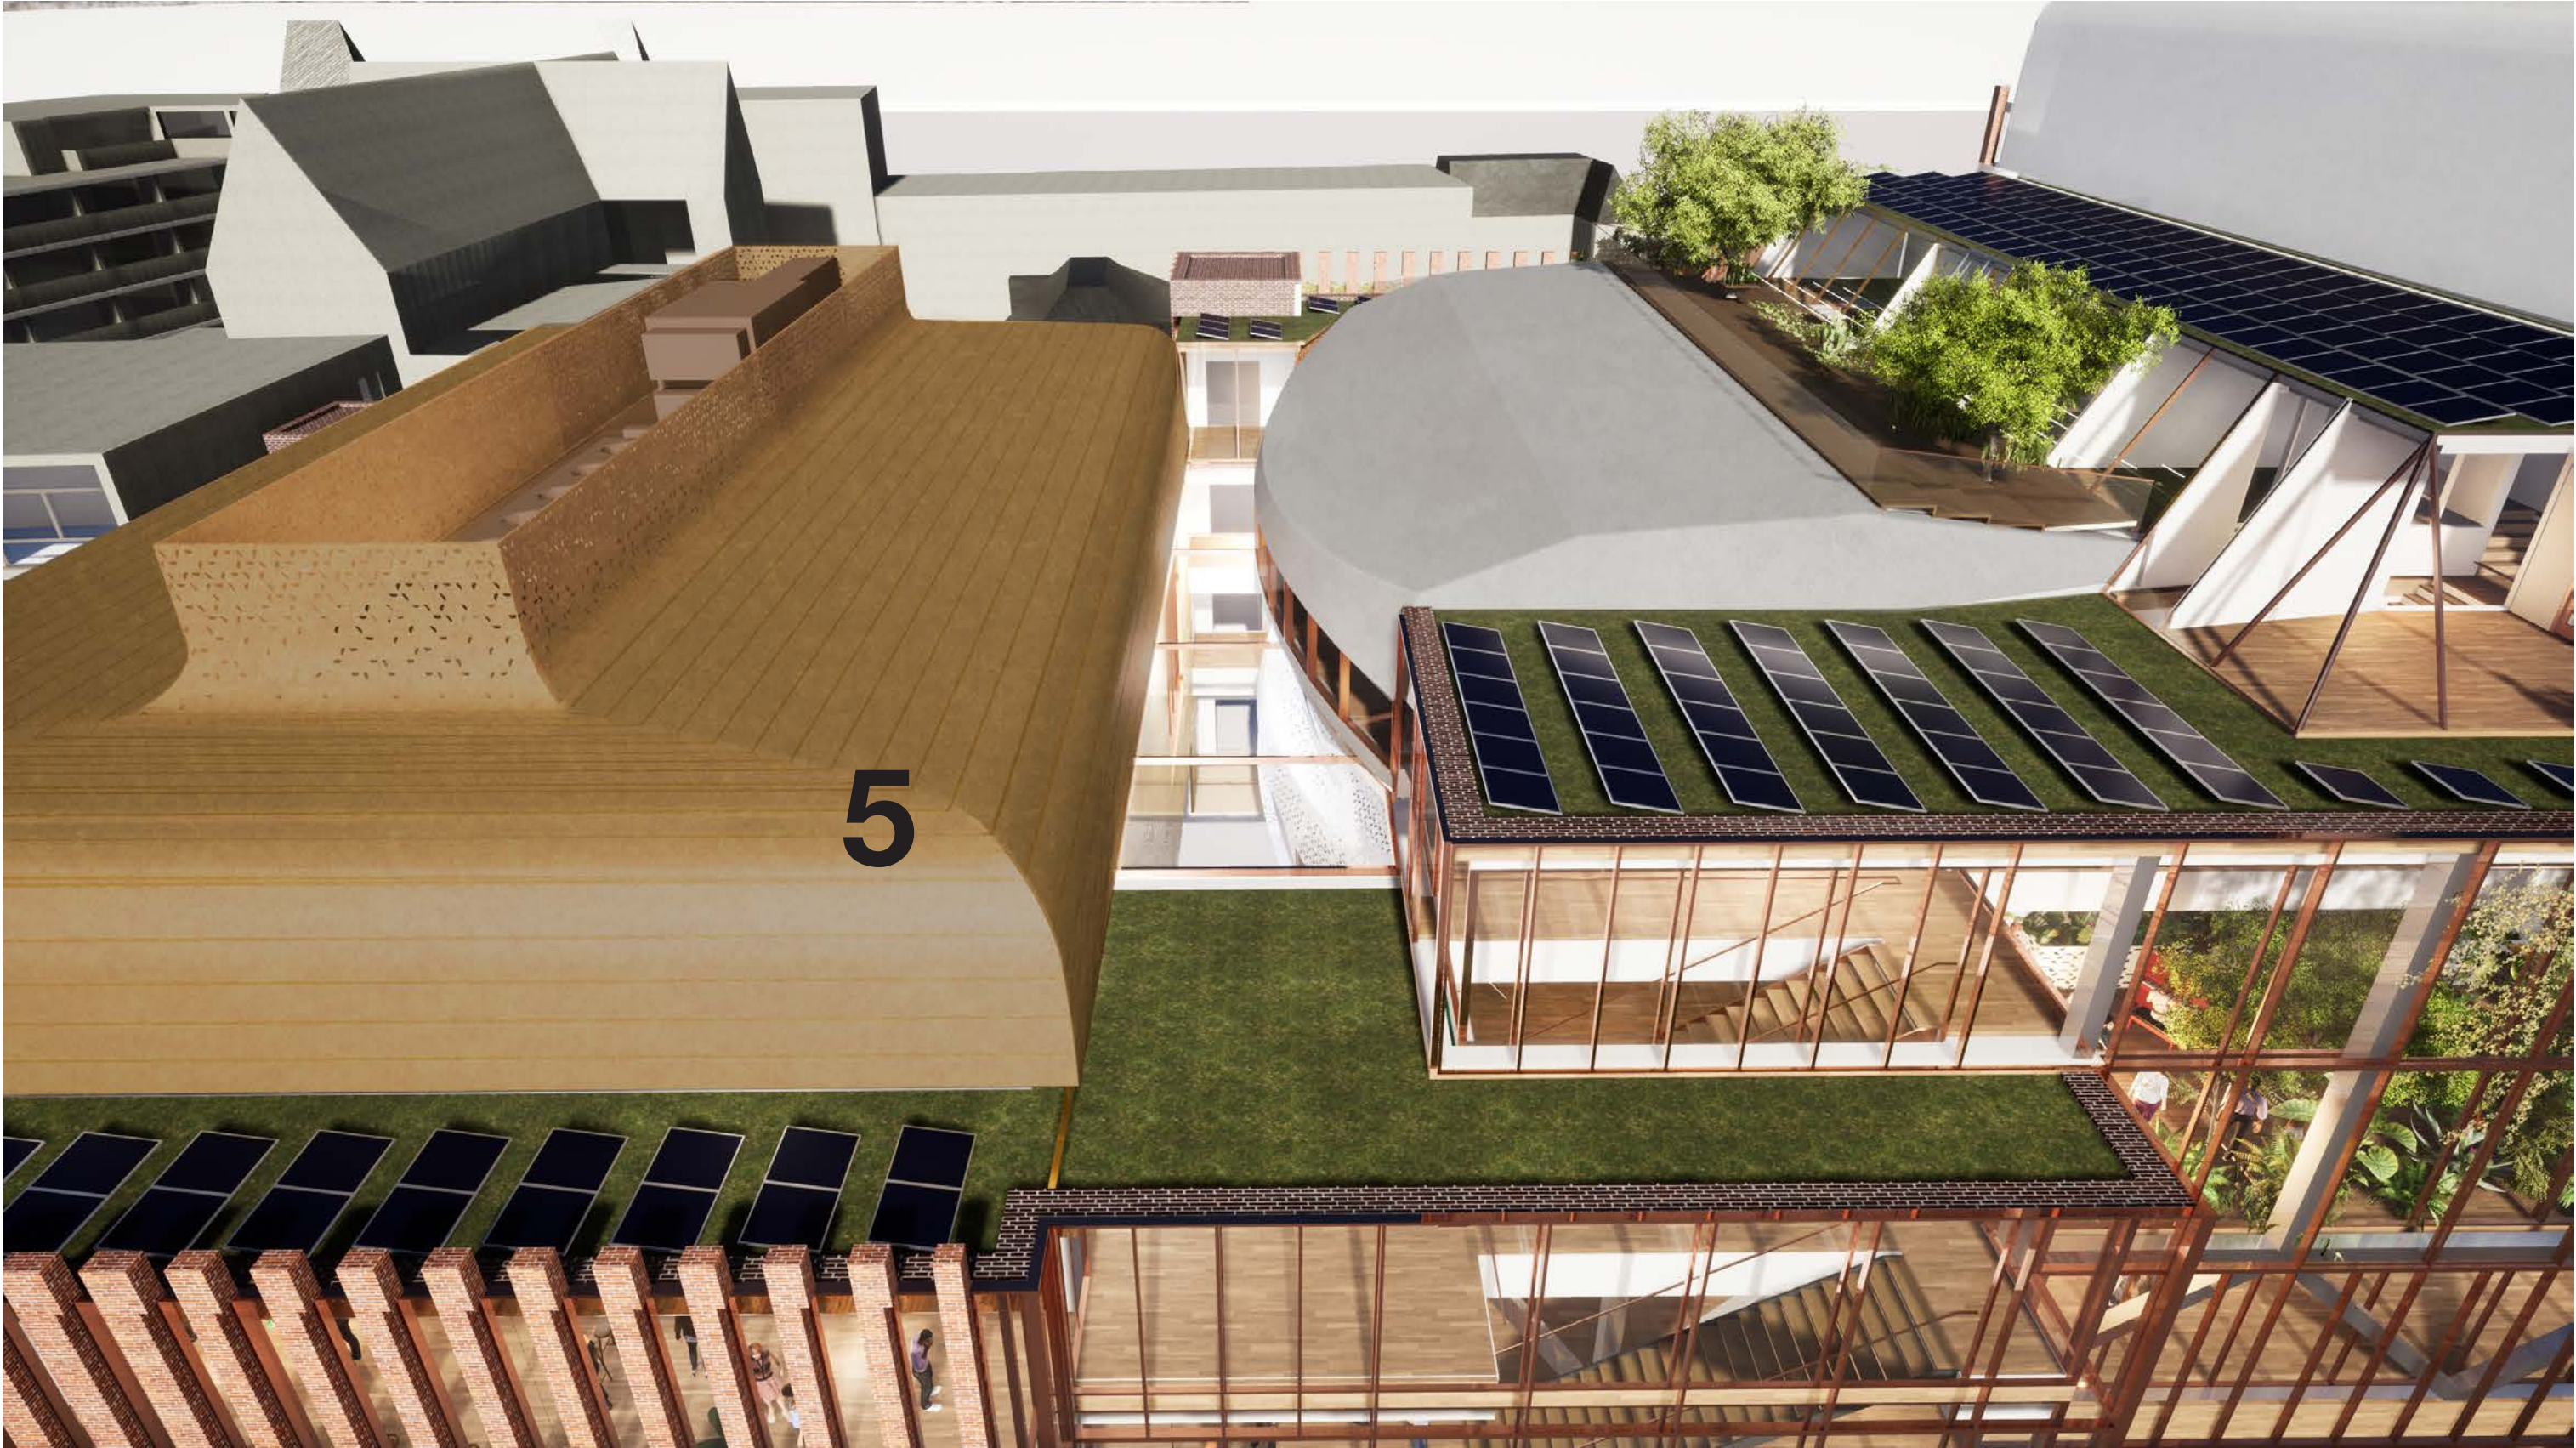


PRINCIPE DETAILS PARADEZAAL

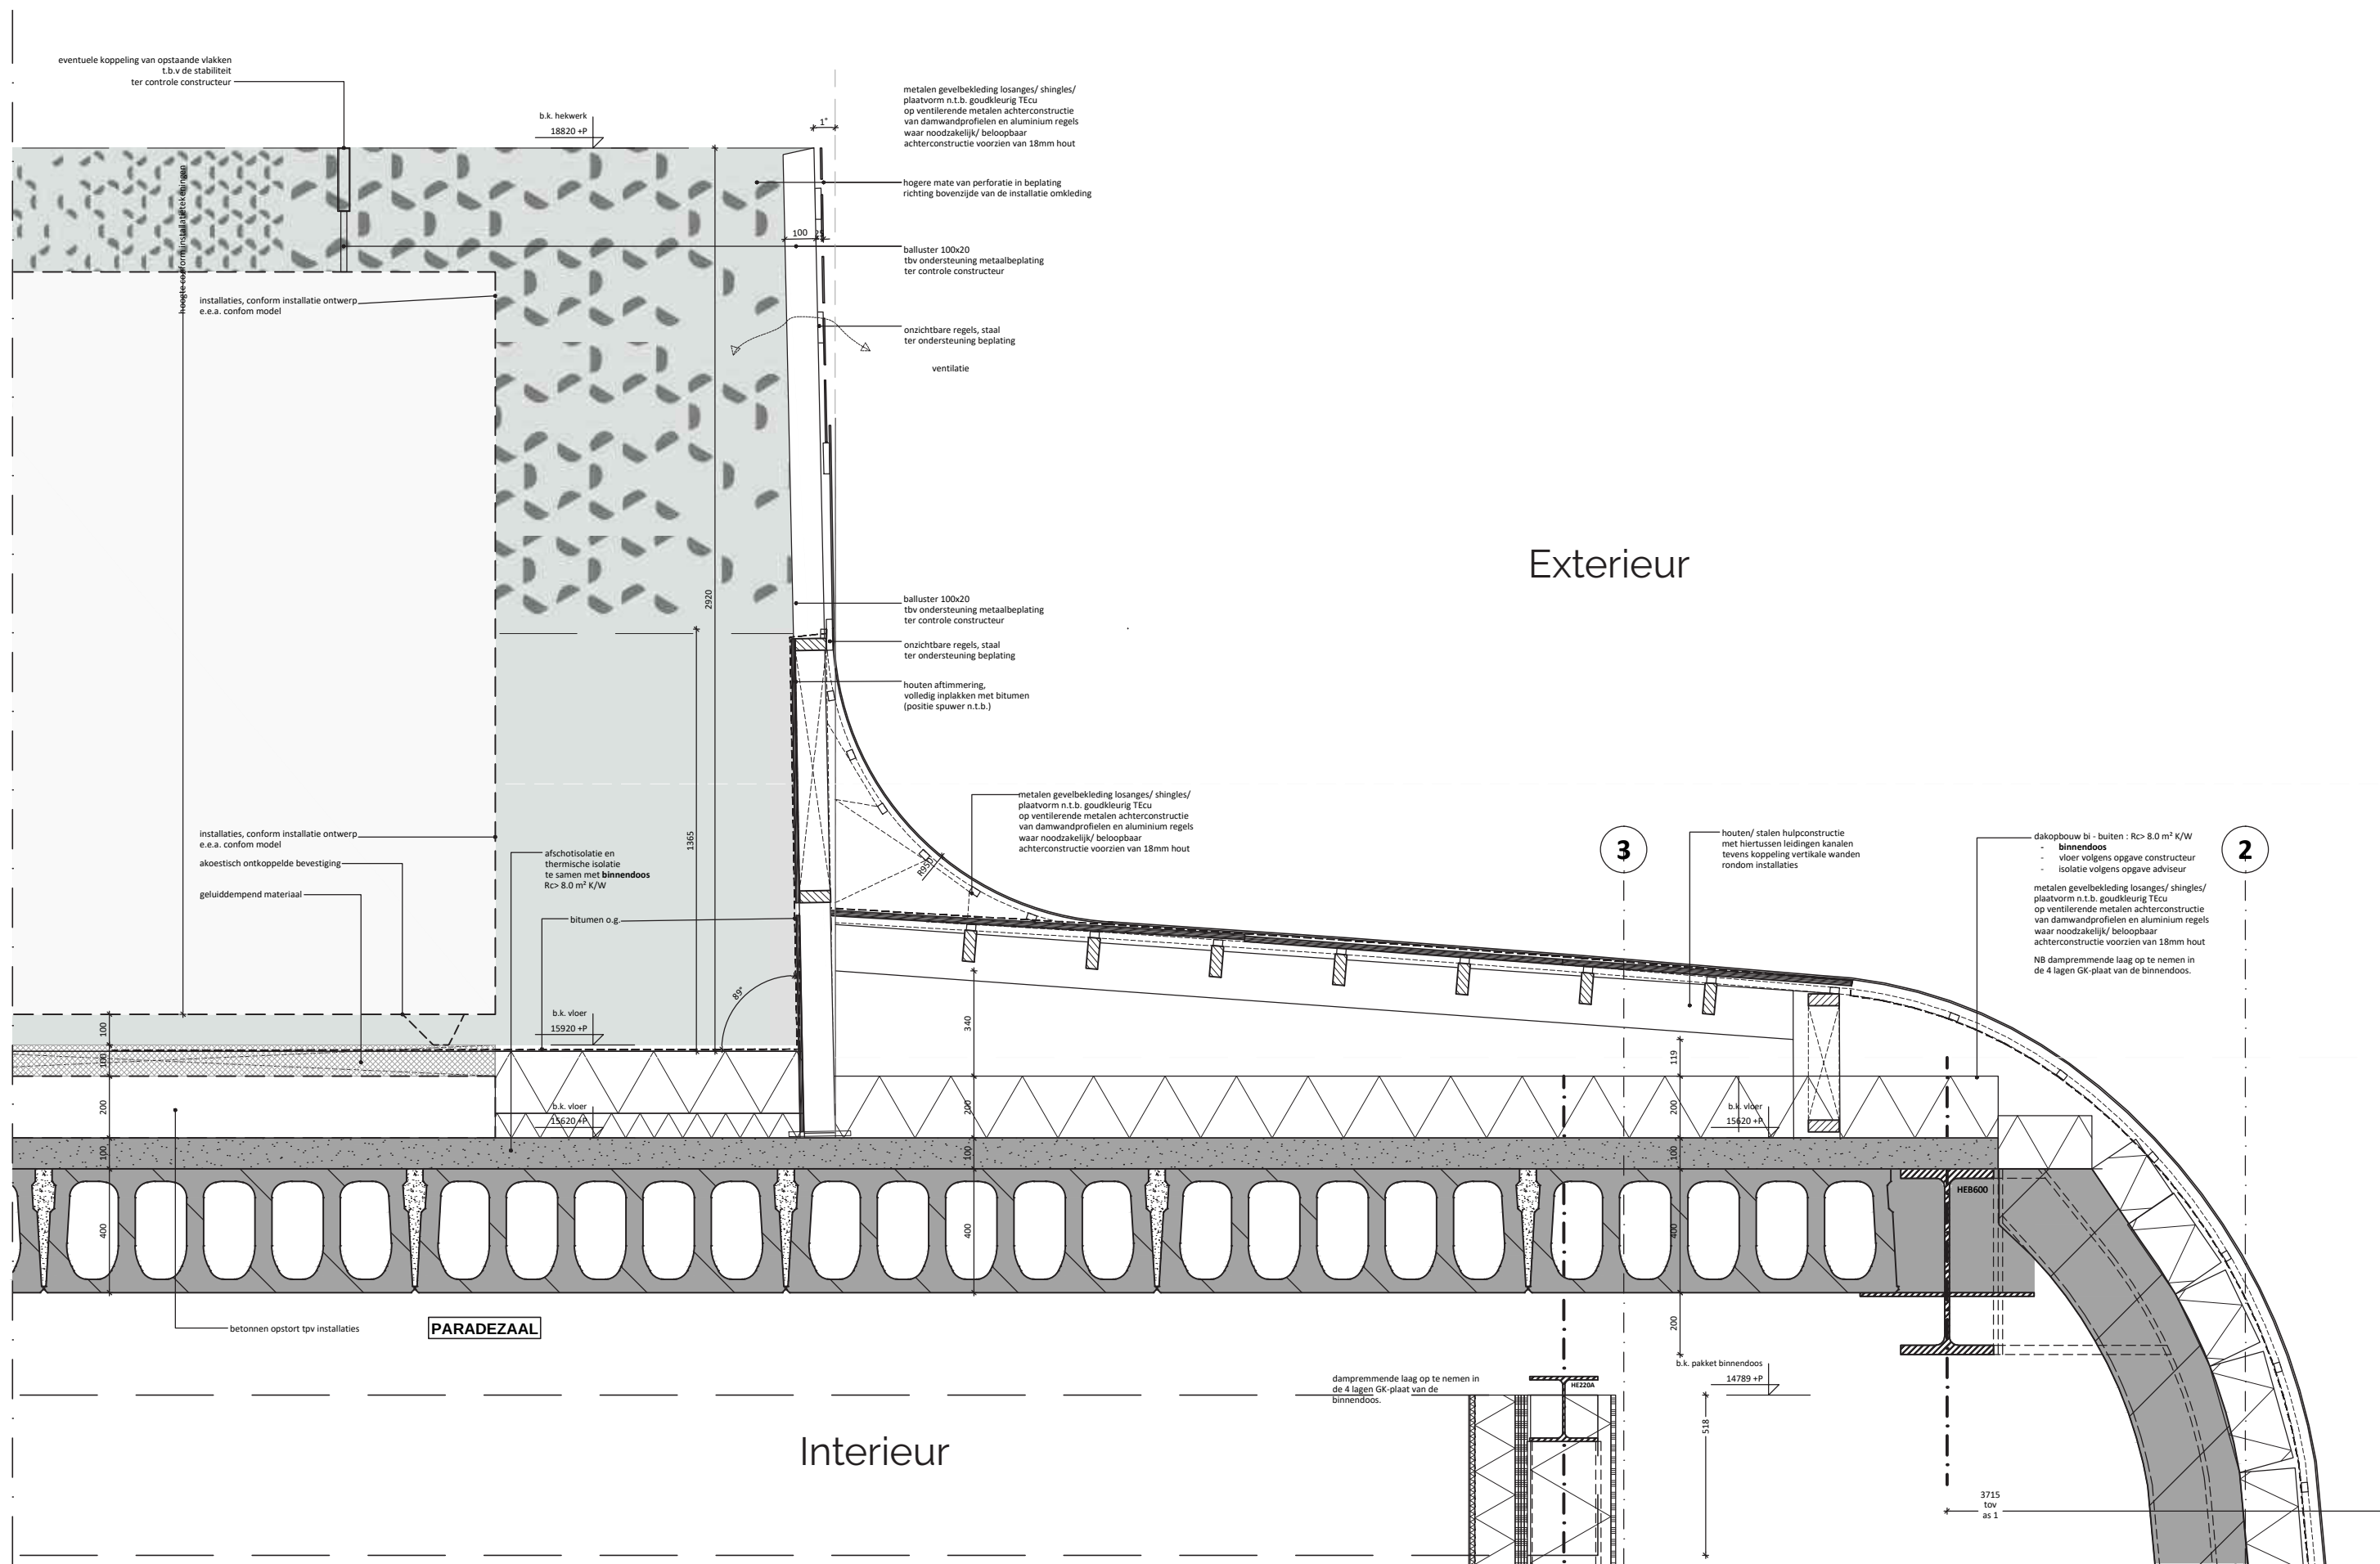

PRINCIPE DETAILS PARADEZAAL

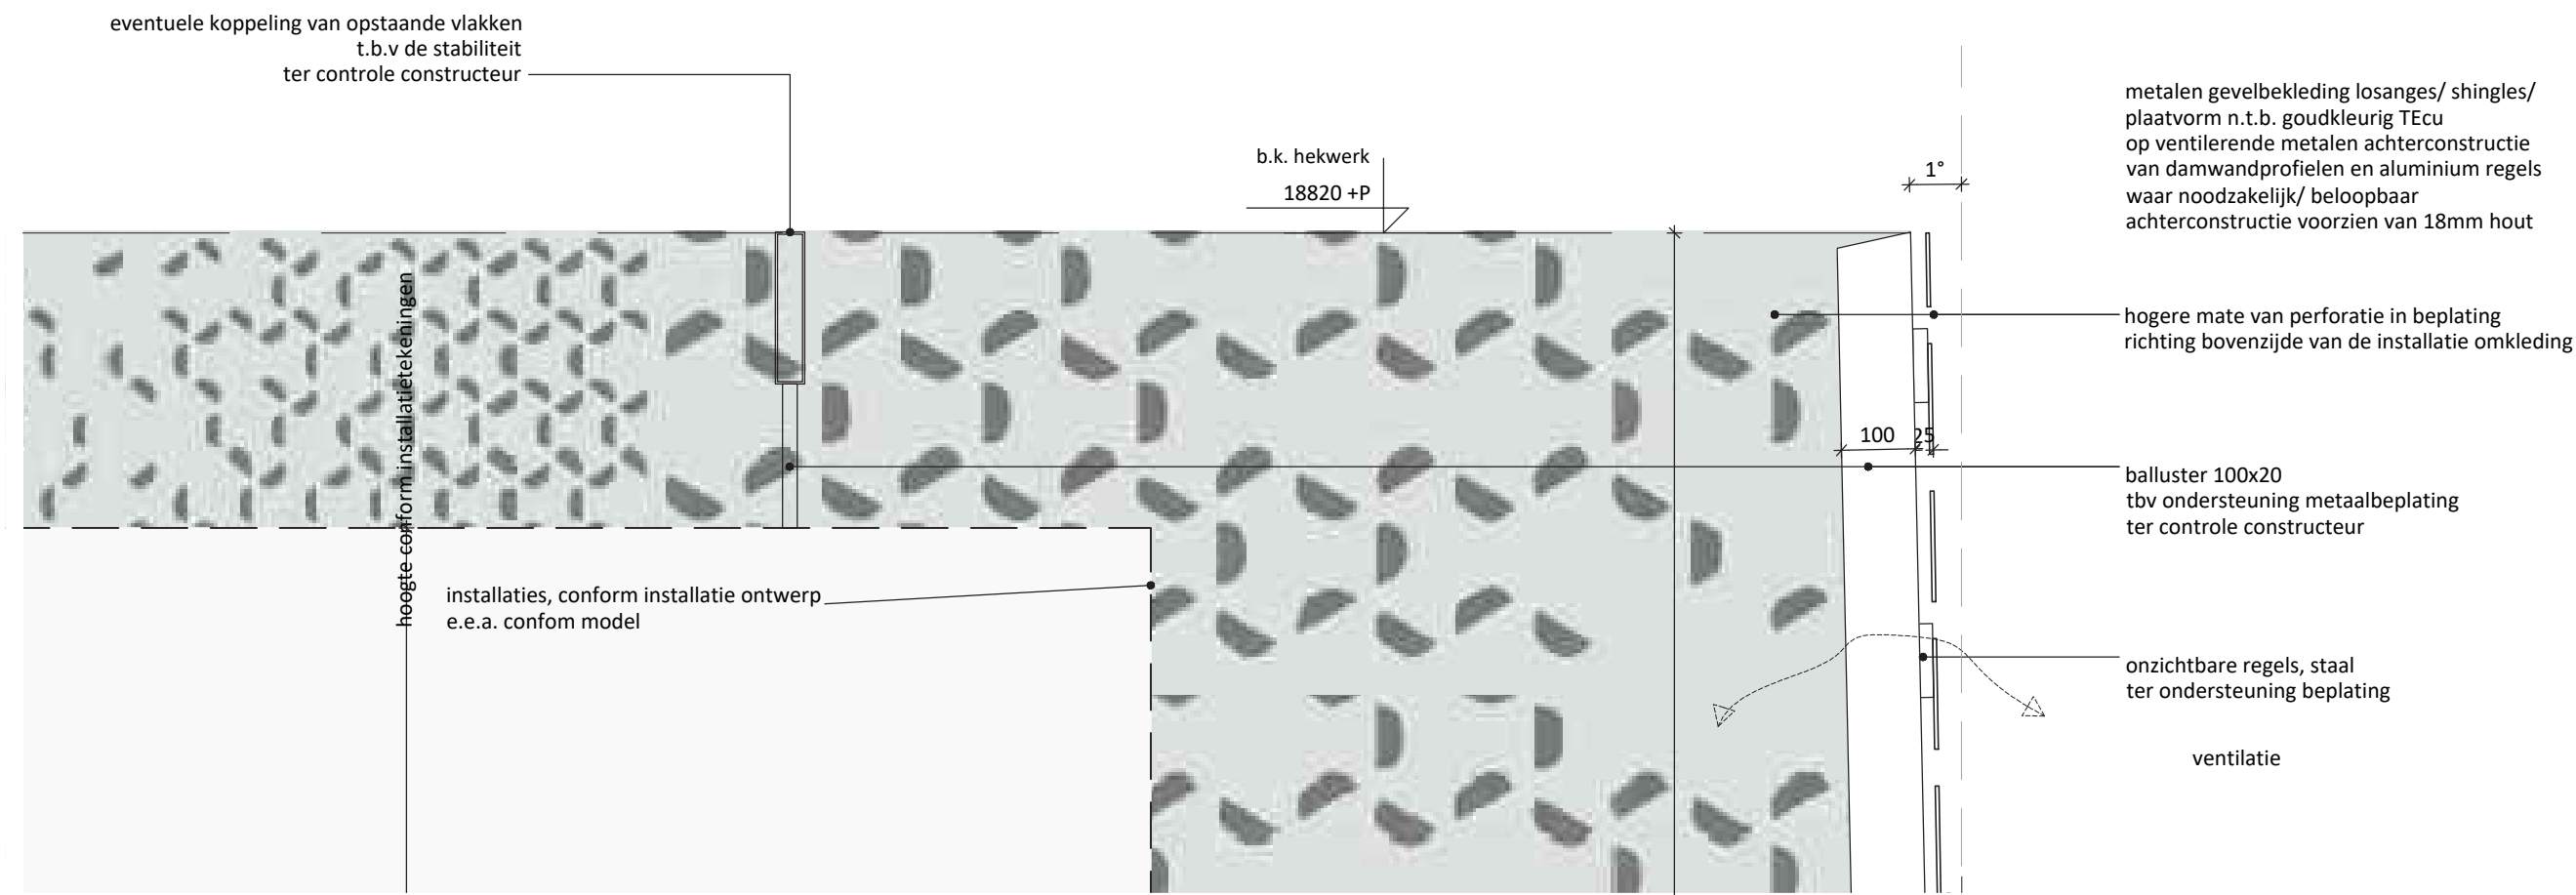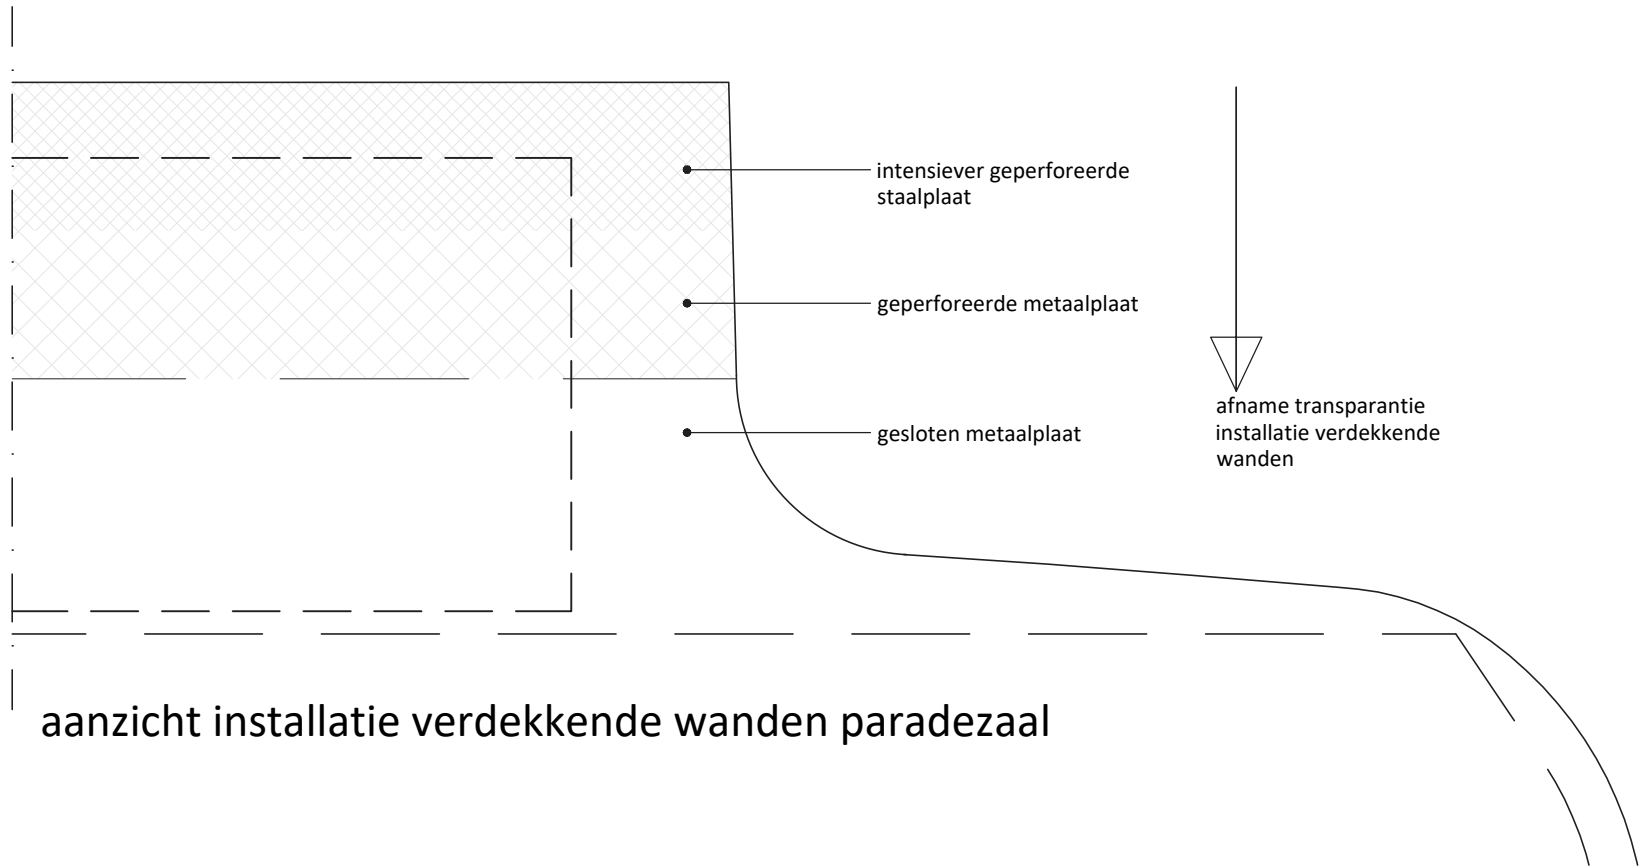

PRINCIPE DETAILS PARADEZAAL

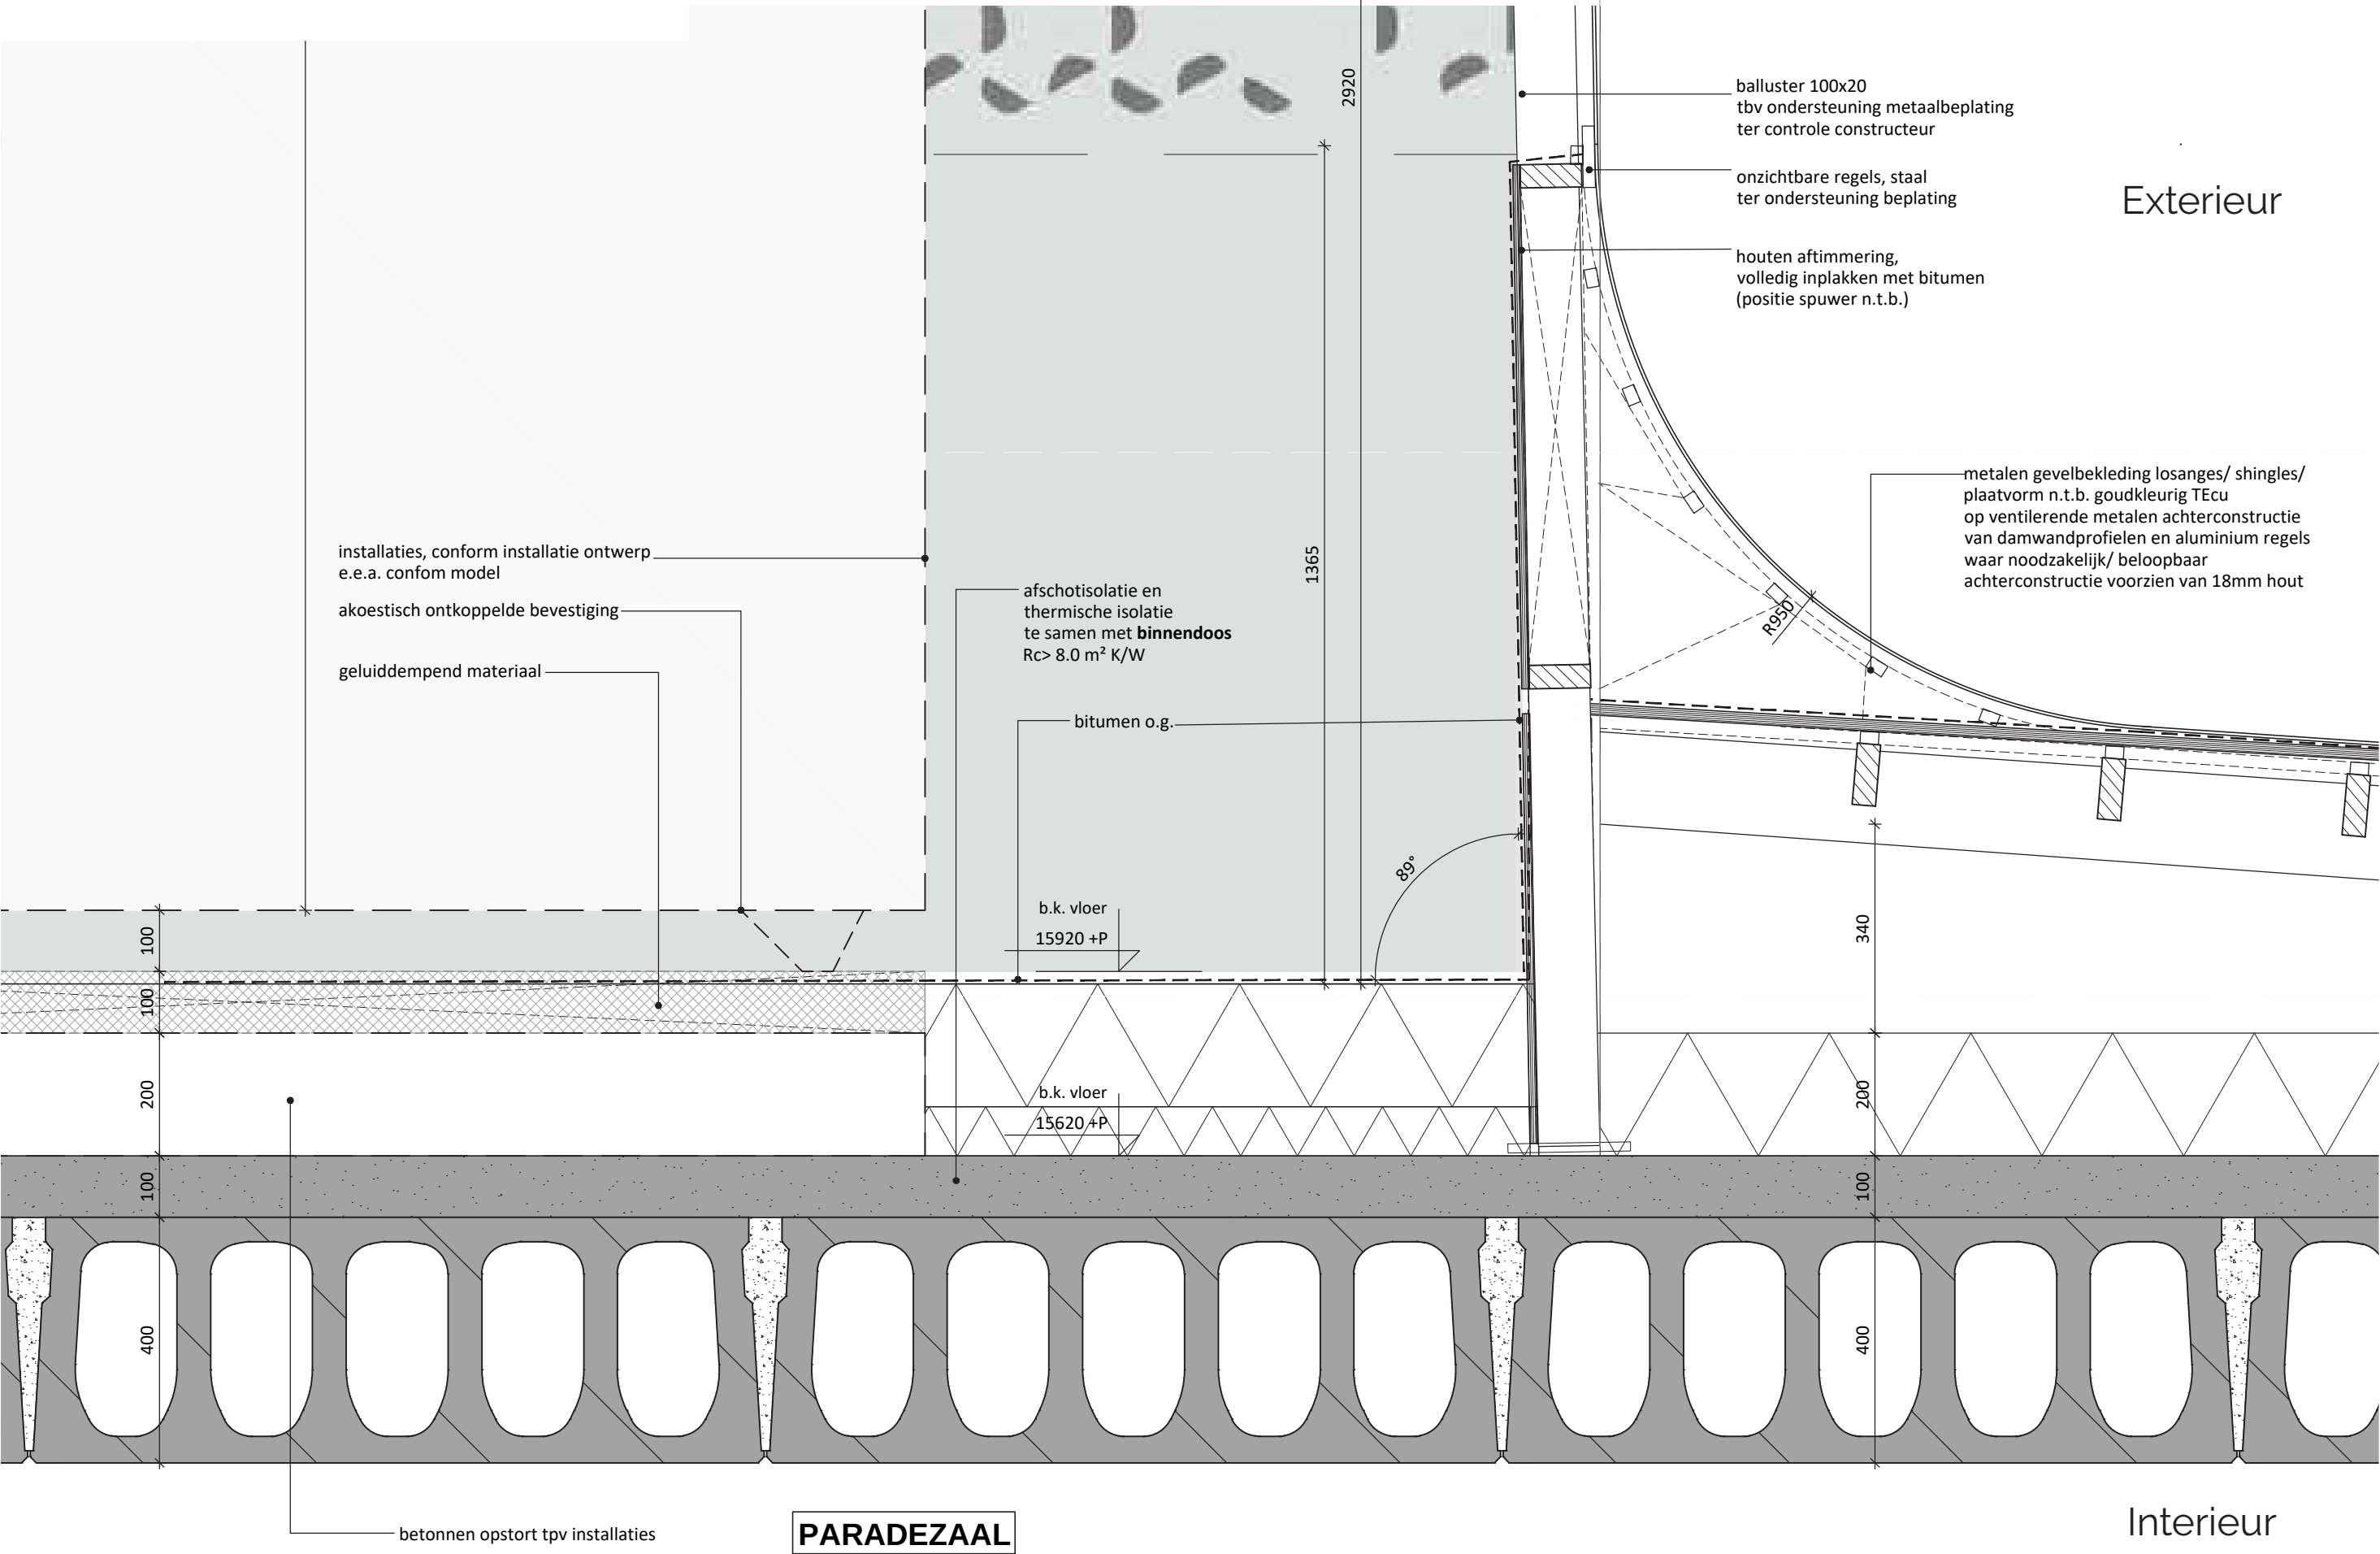

6. GROENE GEVEL UITWERKING

OOST EN ZUID GEVEL



Achtergevel (Oost)




Rechtergevel (Zuid)


GROENE WAND REFERENTIE



PRINCIPE DETAIL

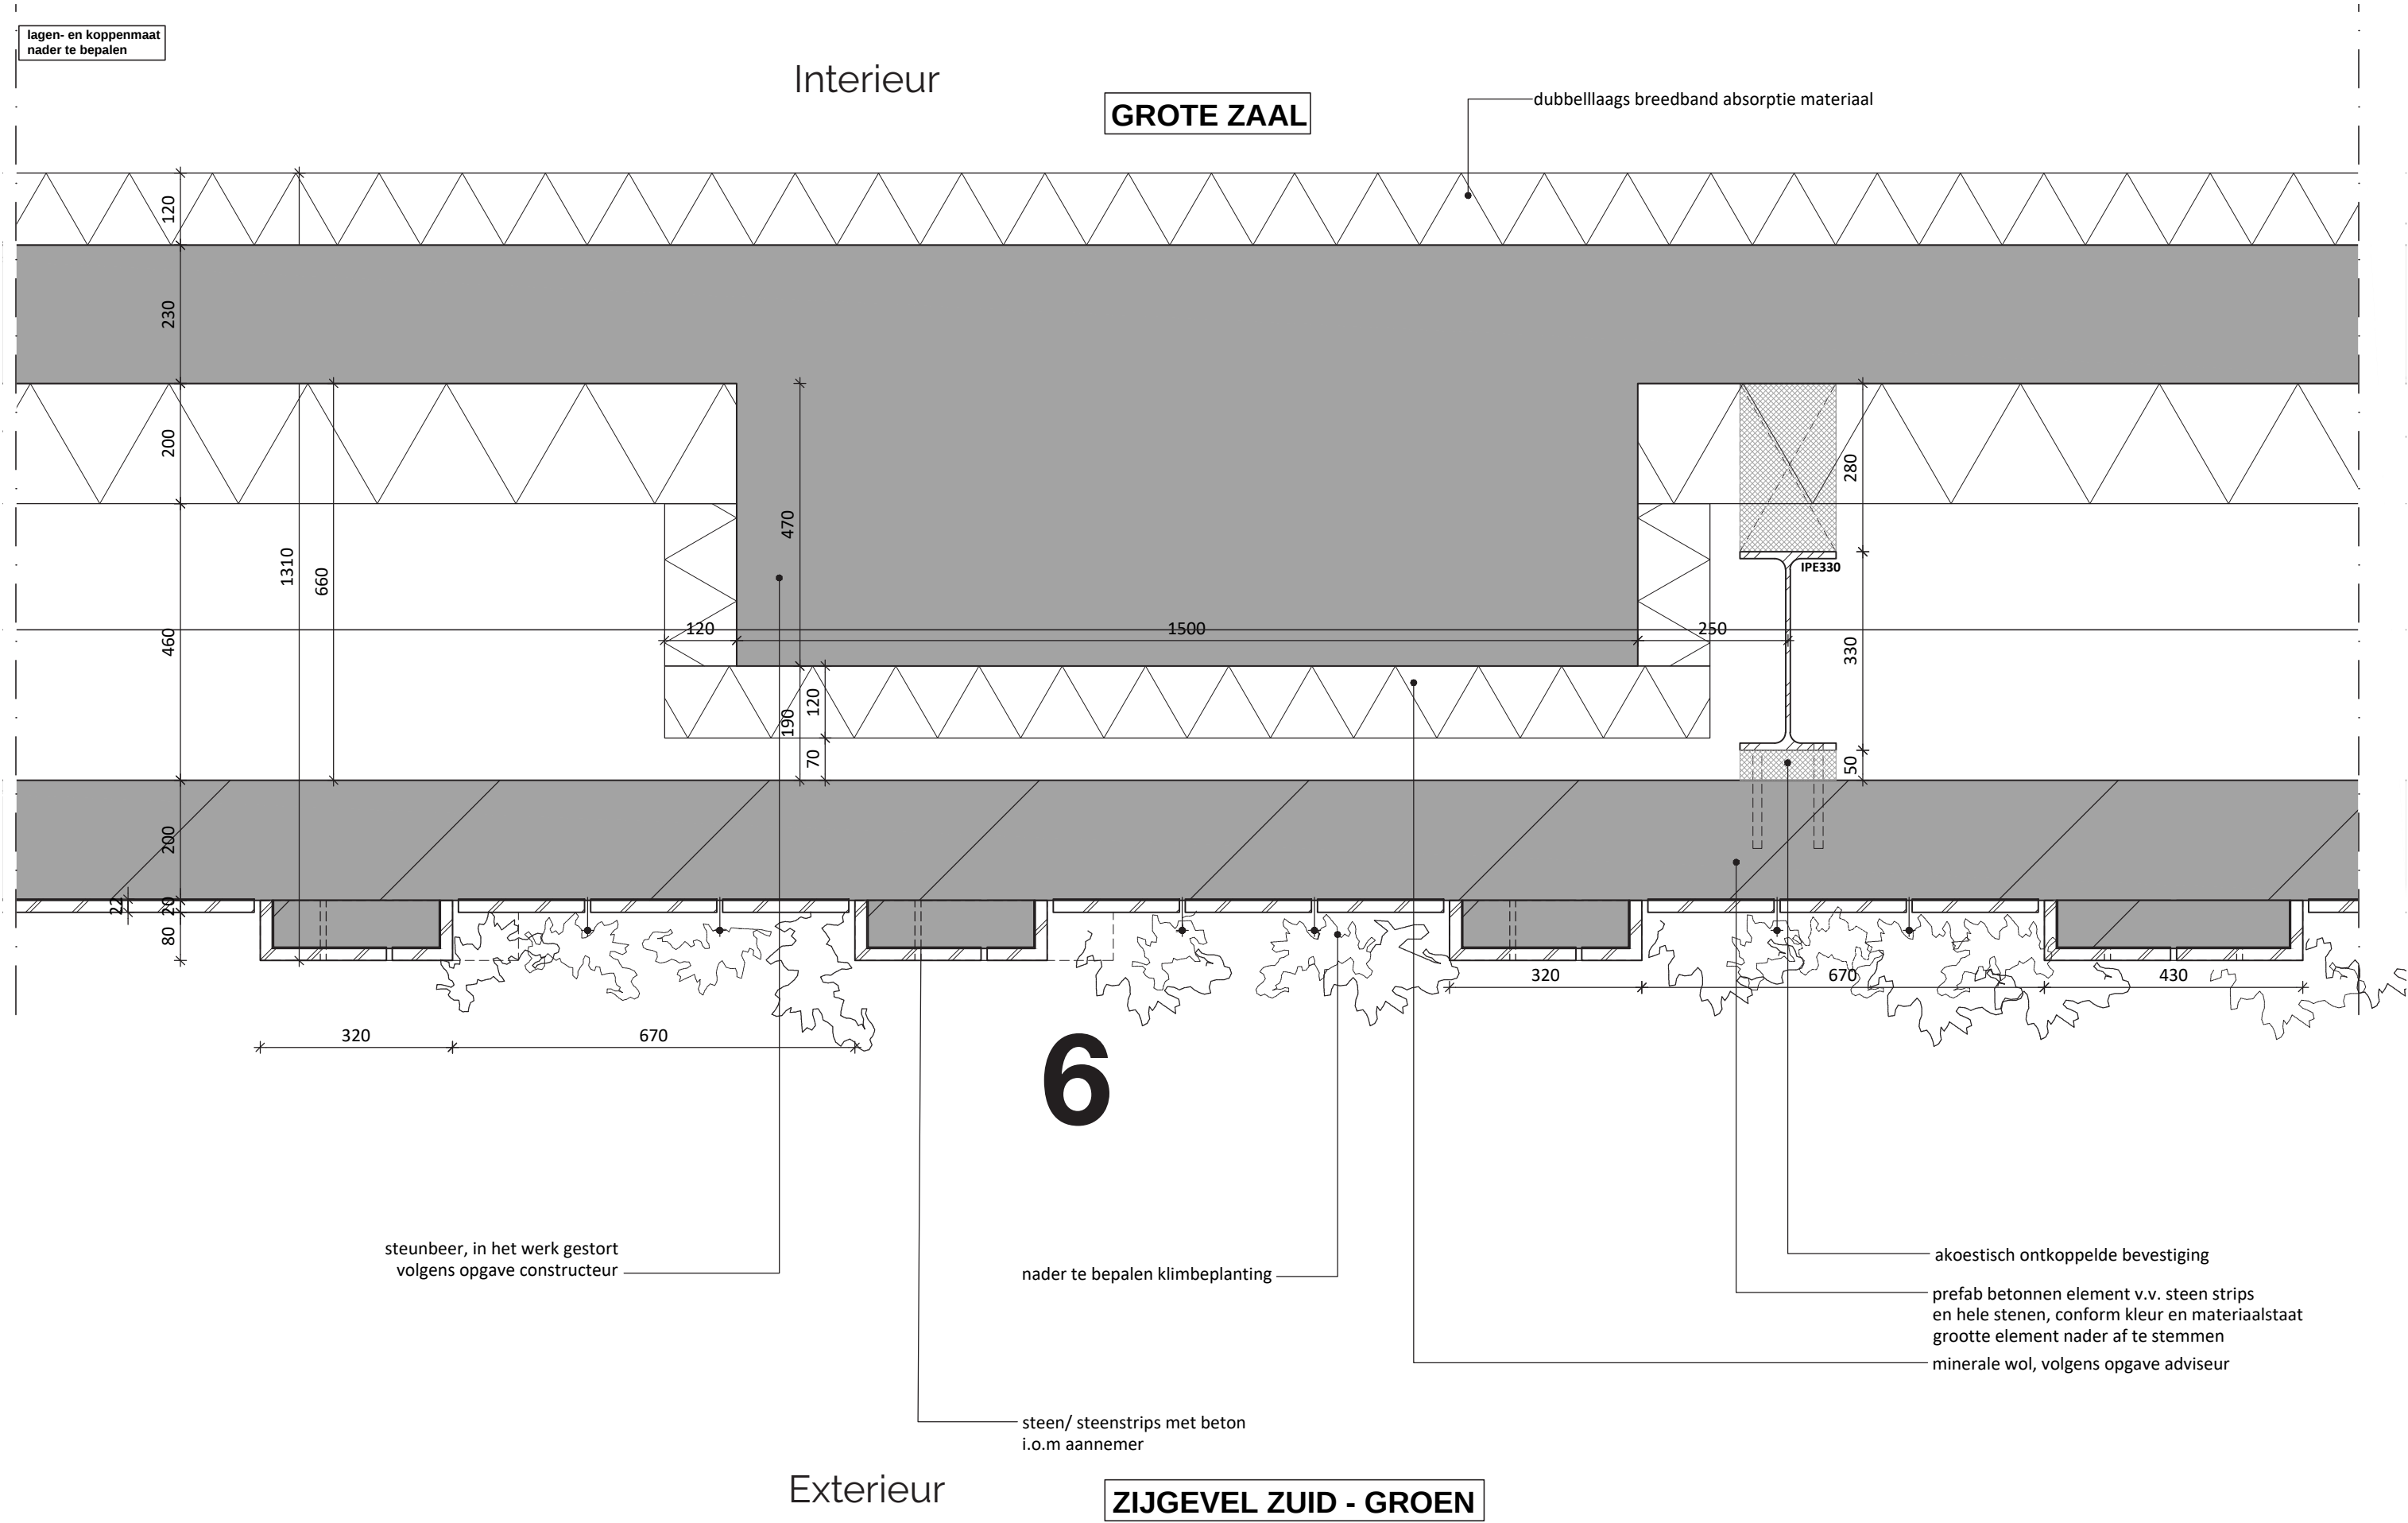

PRINCIPE DETAIL

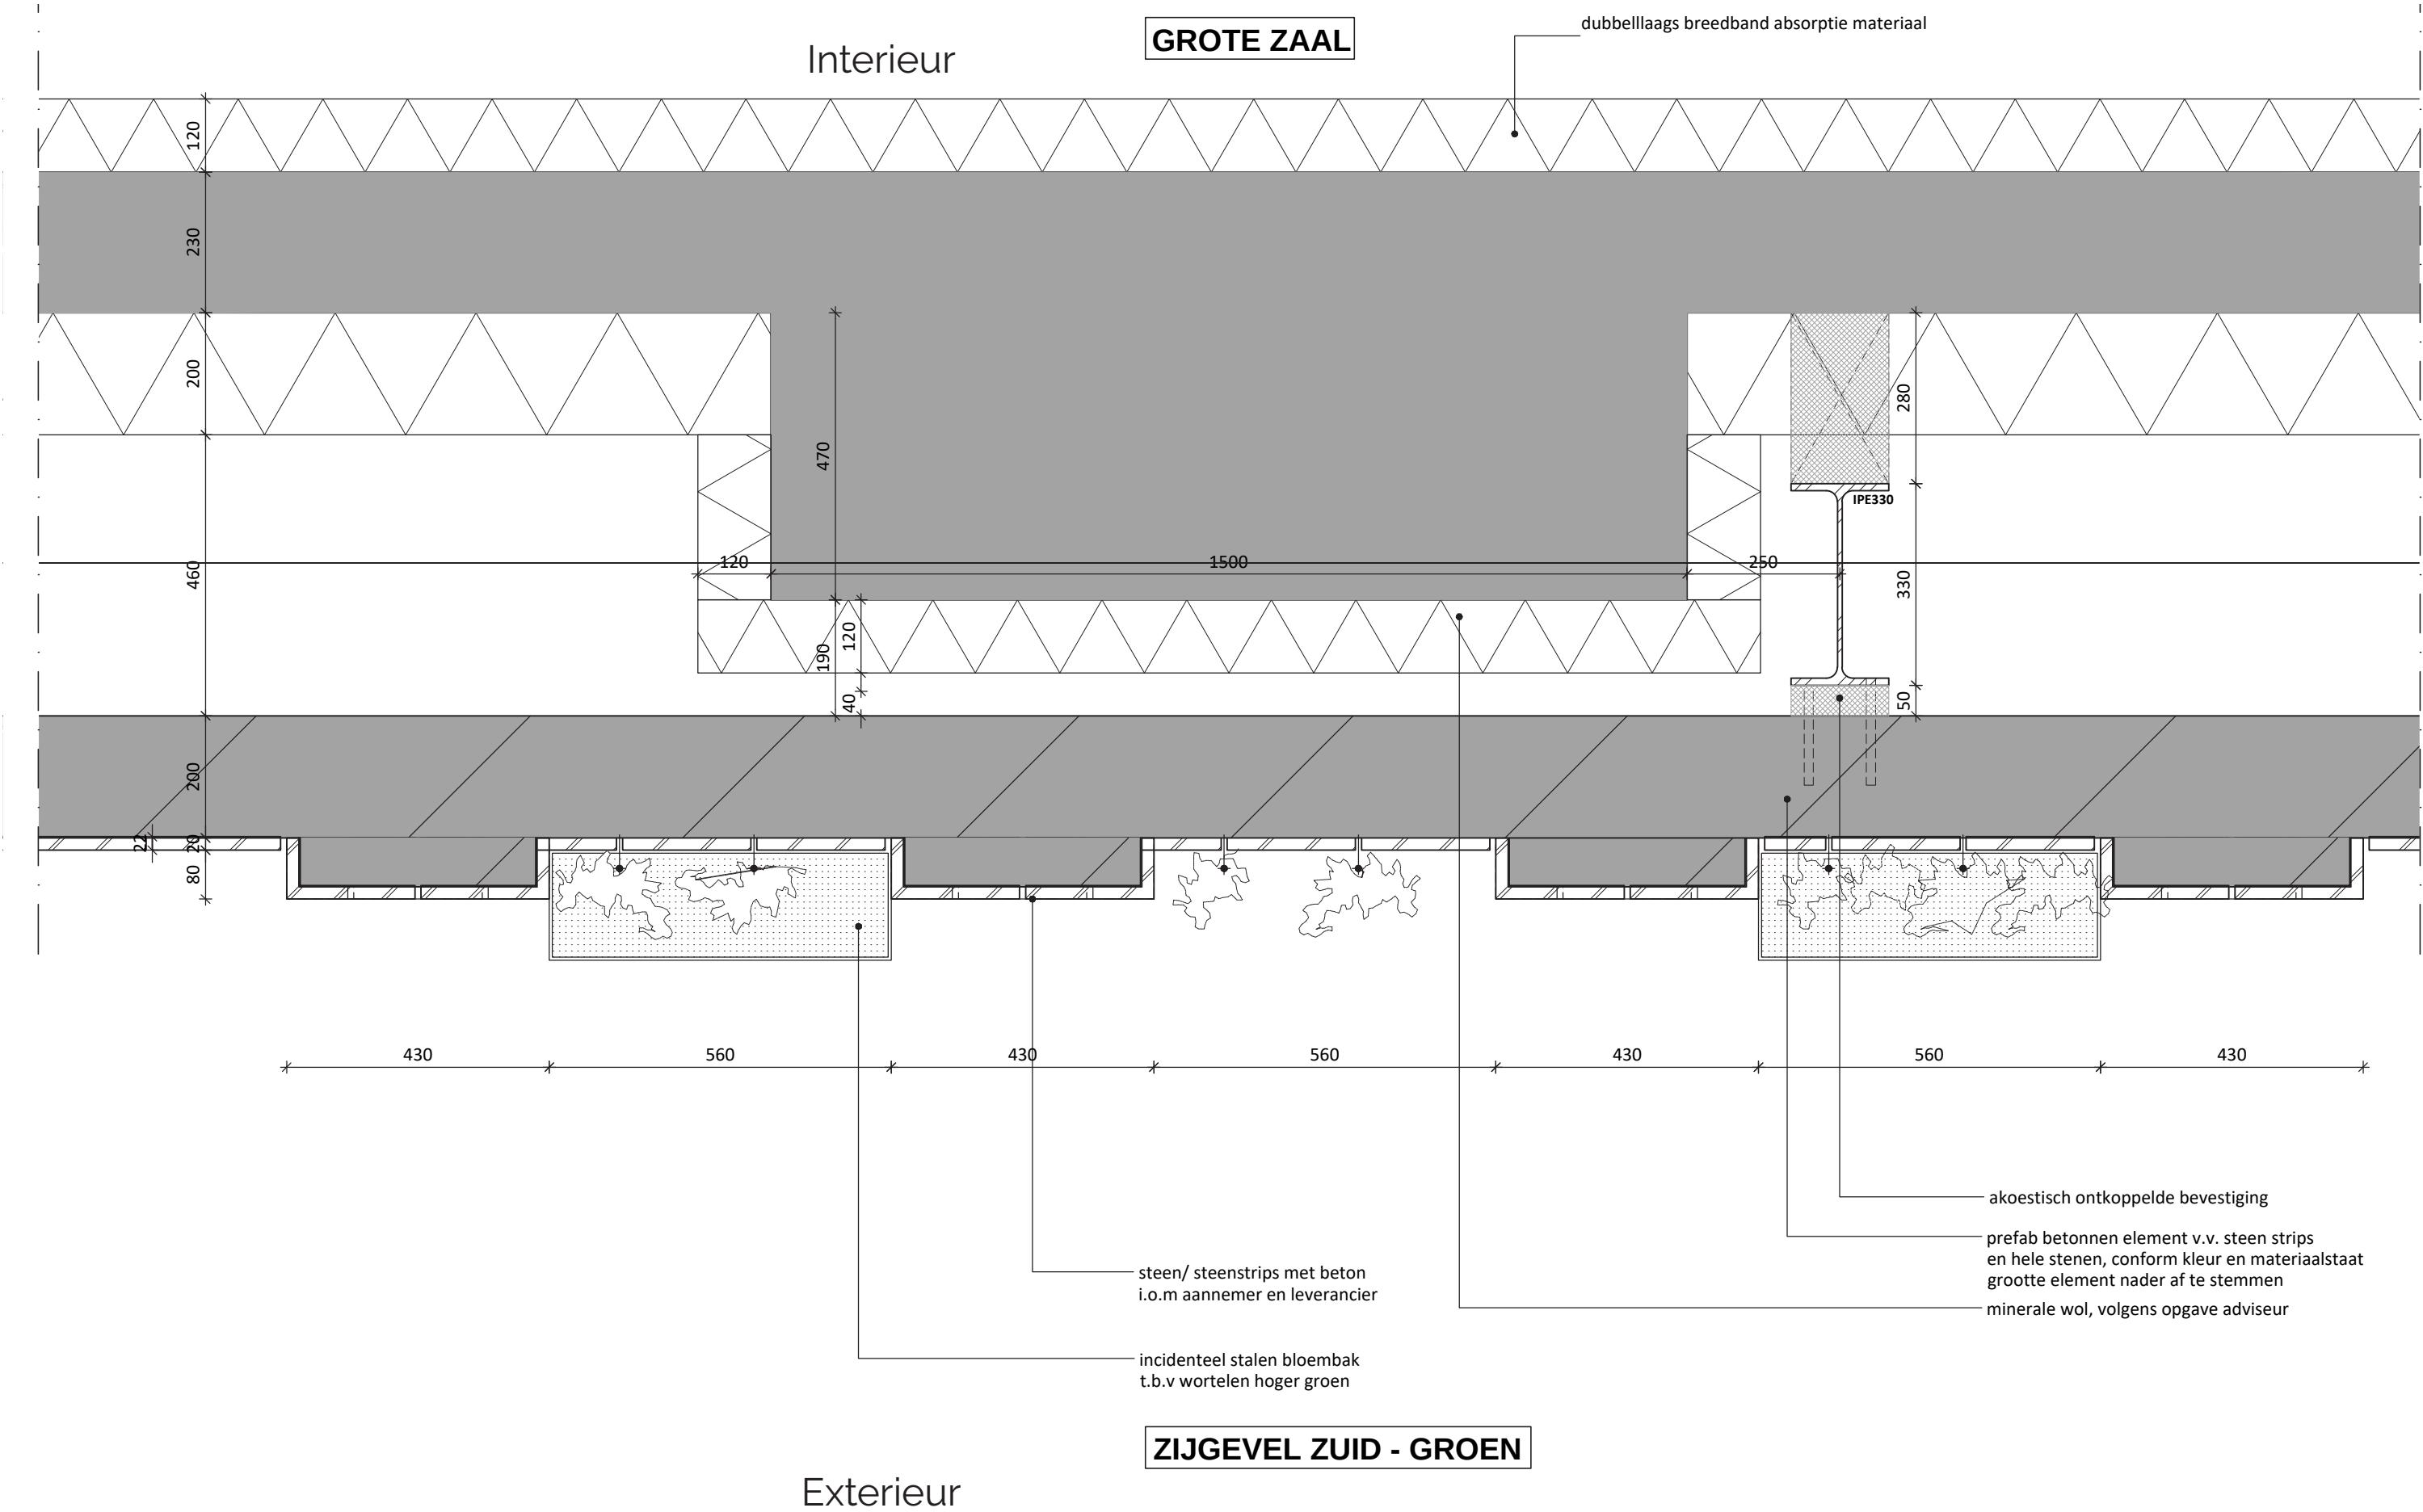

NOAHH | Network Oriented Architecture
Moermanskkade 111
1013 BC Amsterdam (NL)
+31 (0)20 3090250

office@noahh.nl
www.noahh.nl

NOAHH

Architect | NOAHH | Network Oriented Architecture, Amsterdam
Project Management | Stevens van Dijck, Zoetermeer
Aannemer | Mertens Bouwbedrijf B.V., Weert
Installatietechnisch Adviseur | Deerns Nederland, Rijswijk
Theater & Akoestiek | PBTA, Uden
Acoustisch Adviseur | Peutz, Zoetermeer
Constructeur | Pieters Bouwtechniek, Utrecht
Duurzaamheid Adviseur | DGMR, Arnhem
Bouwkostenadvies | Vitruvius, 's-Hertogenbosch