




NOAHH | NETWORK ORIENTED ARCHITECTURE


WELSTAND

AANGEPAST GEVELONTWERP 27-05-2020

SAMENHANG VOORGEVEL


DETAILS EN AANZICHT VLIESGEVEL EN LAAD EN LOS DEUR
IN RELATIE TOT METSELWERK PLASTICITEIT EN UNIFORMITEIT

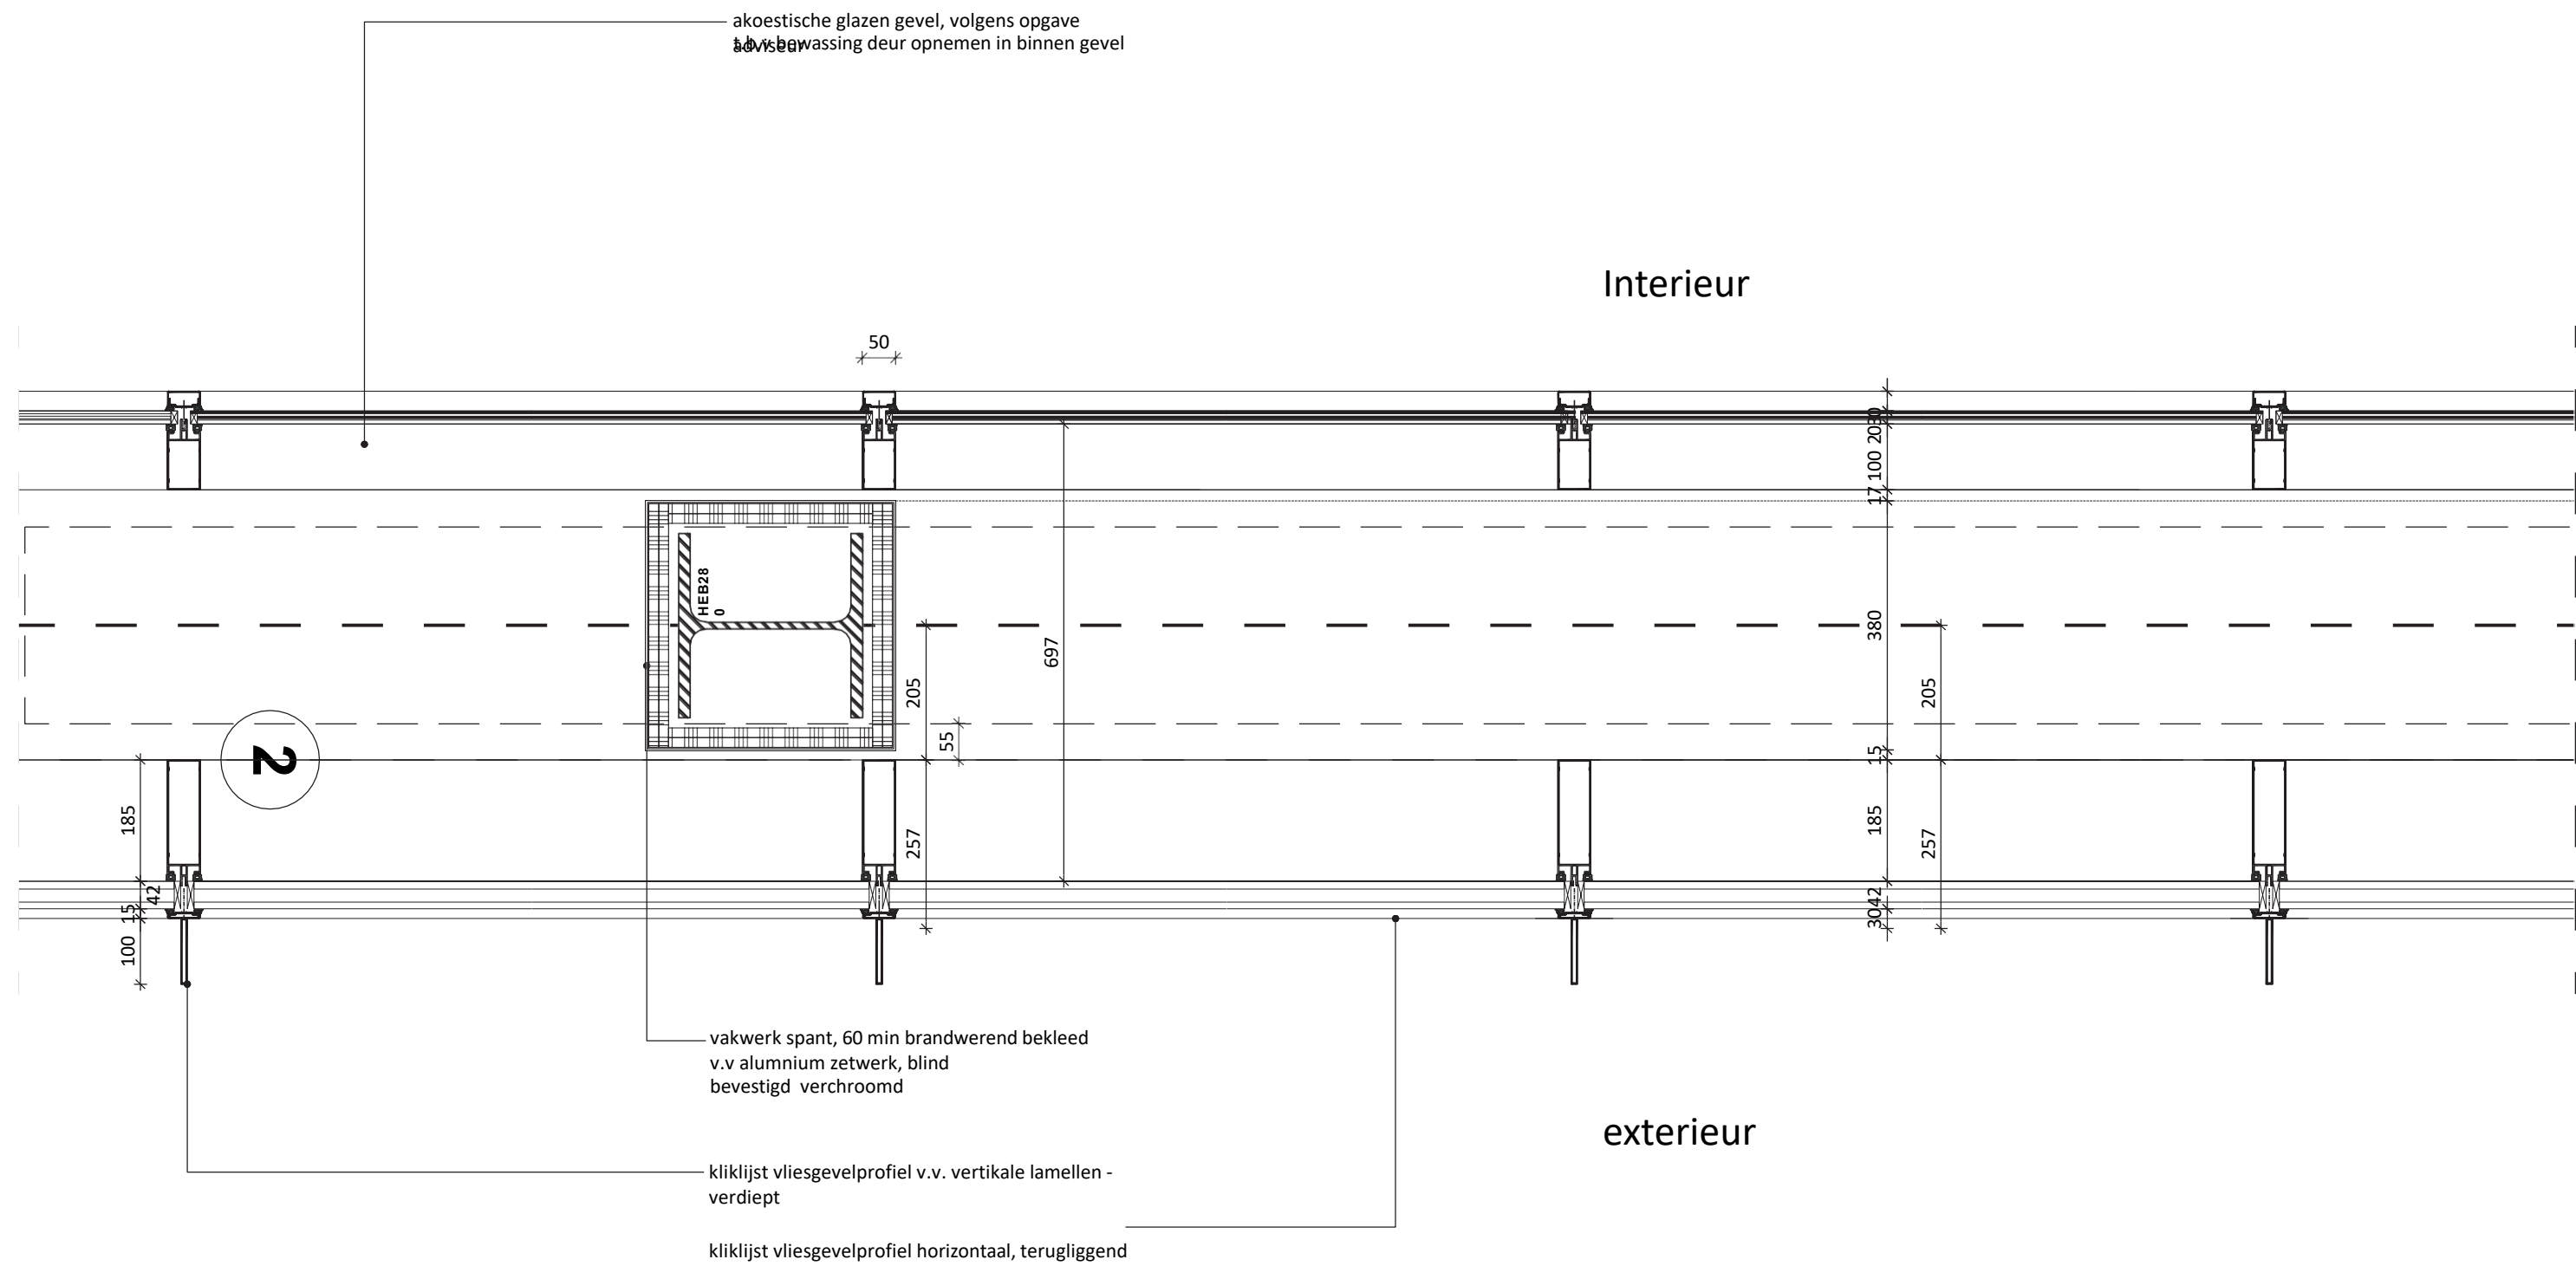

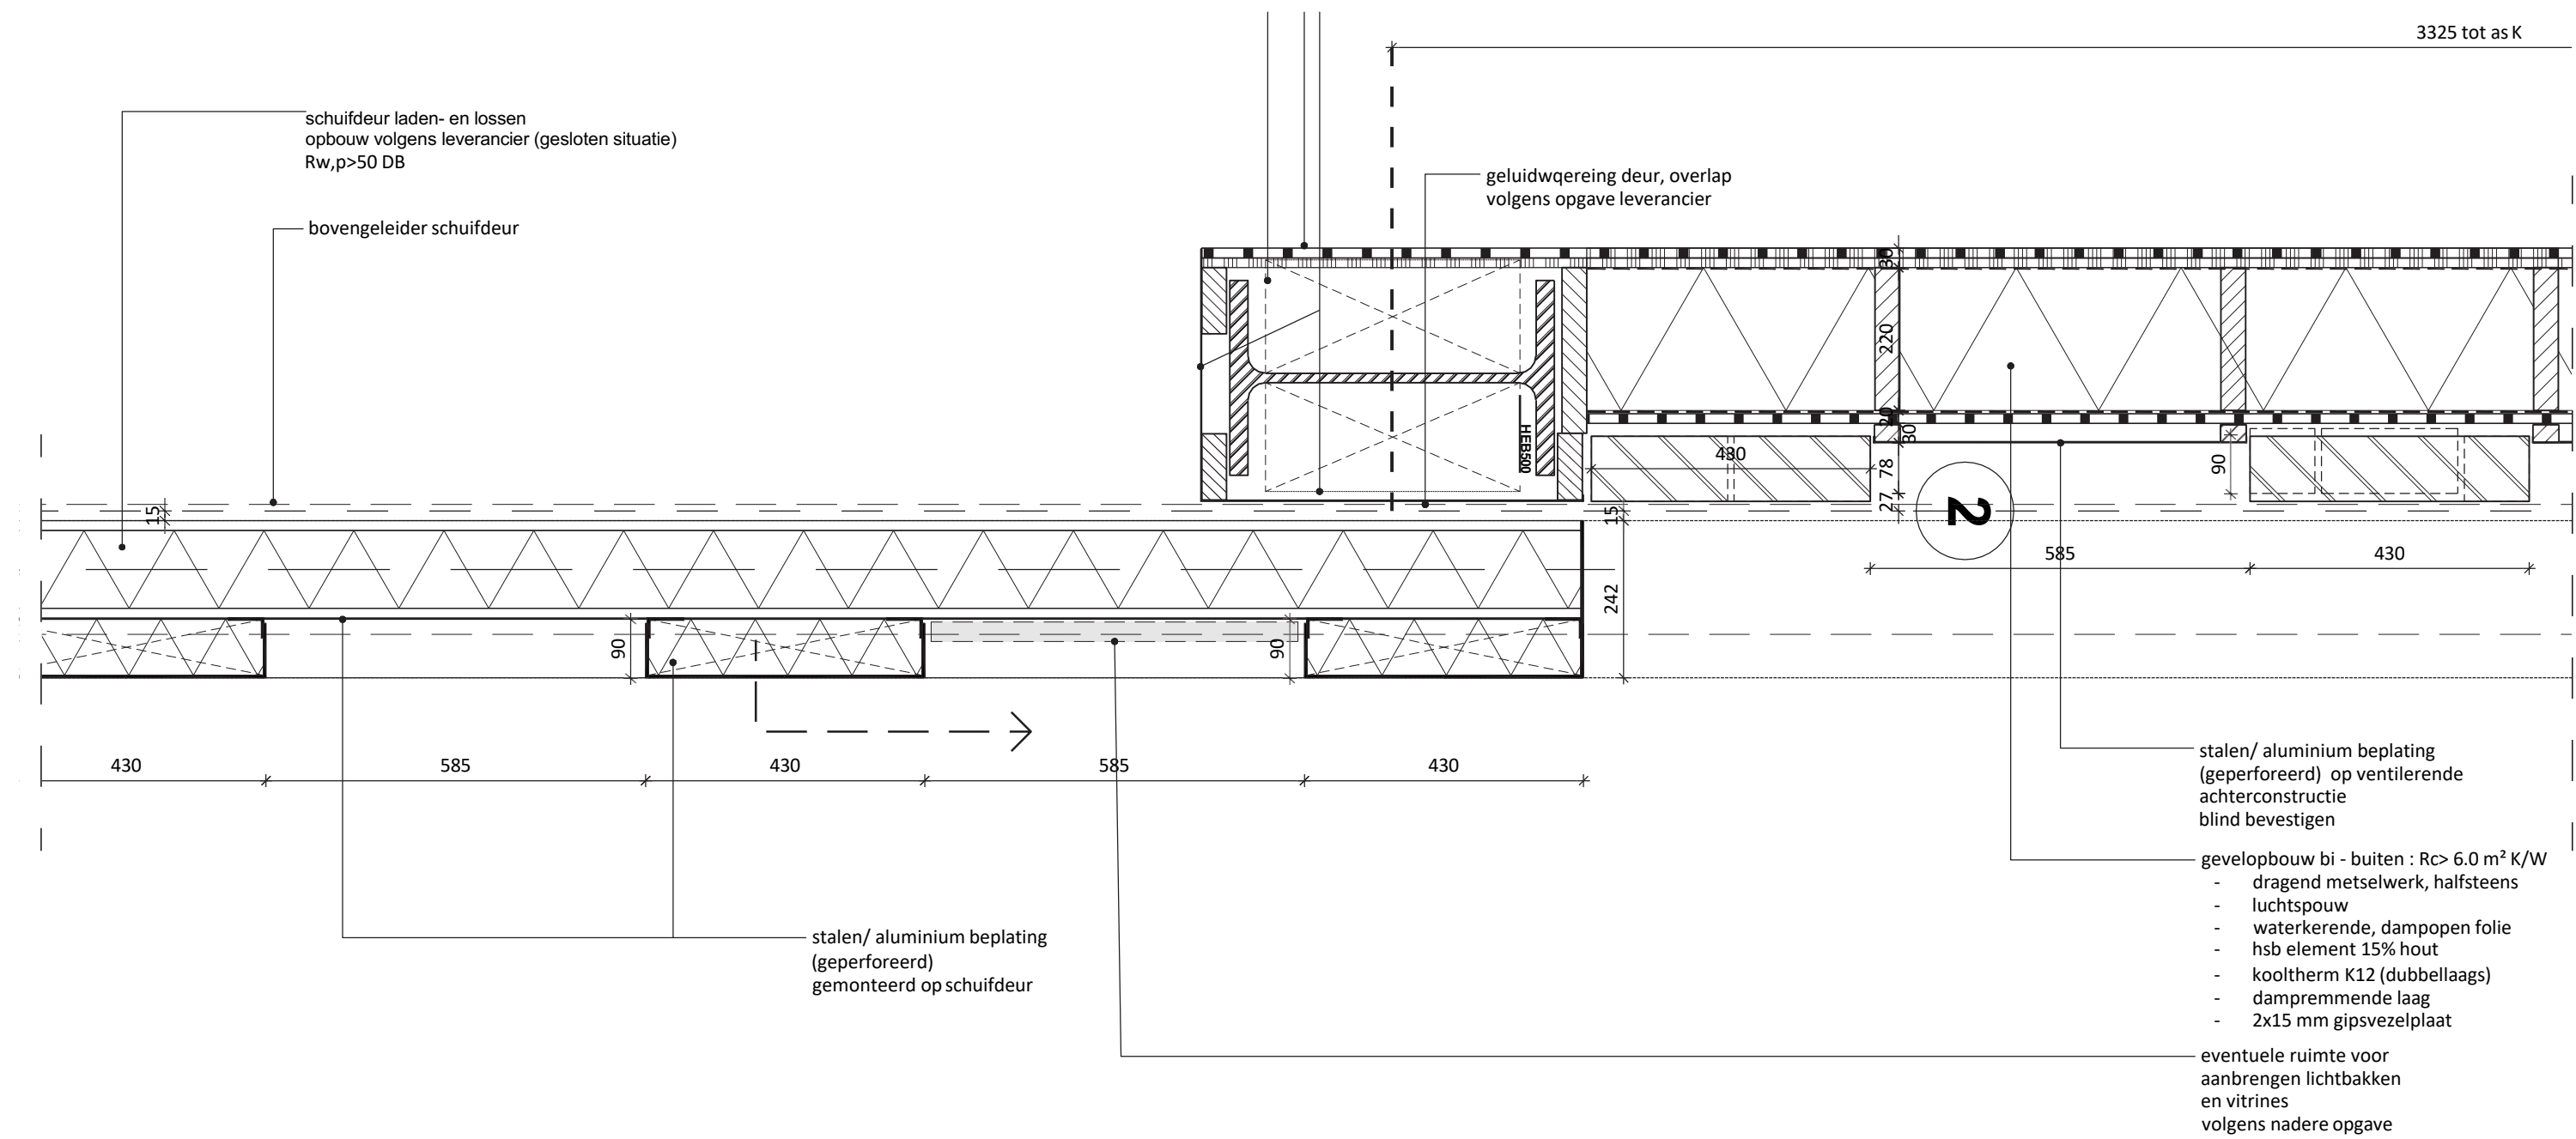





DIEPTEWERKING GEVEL

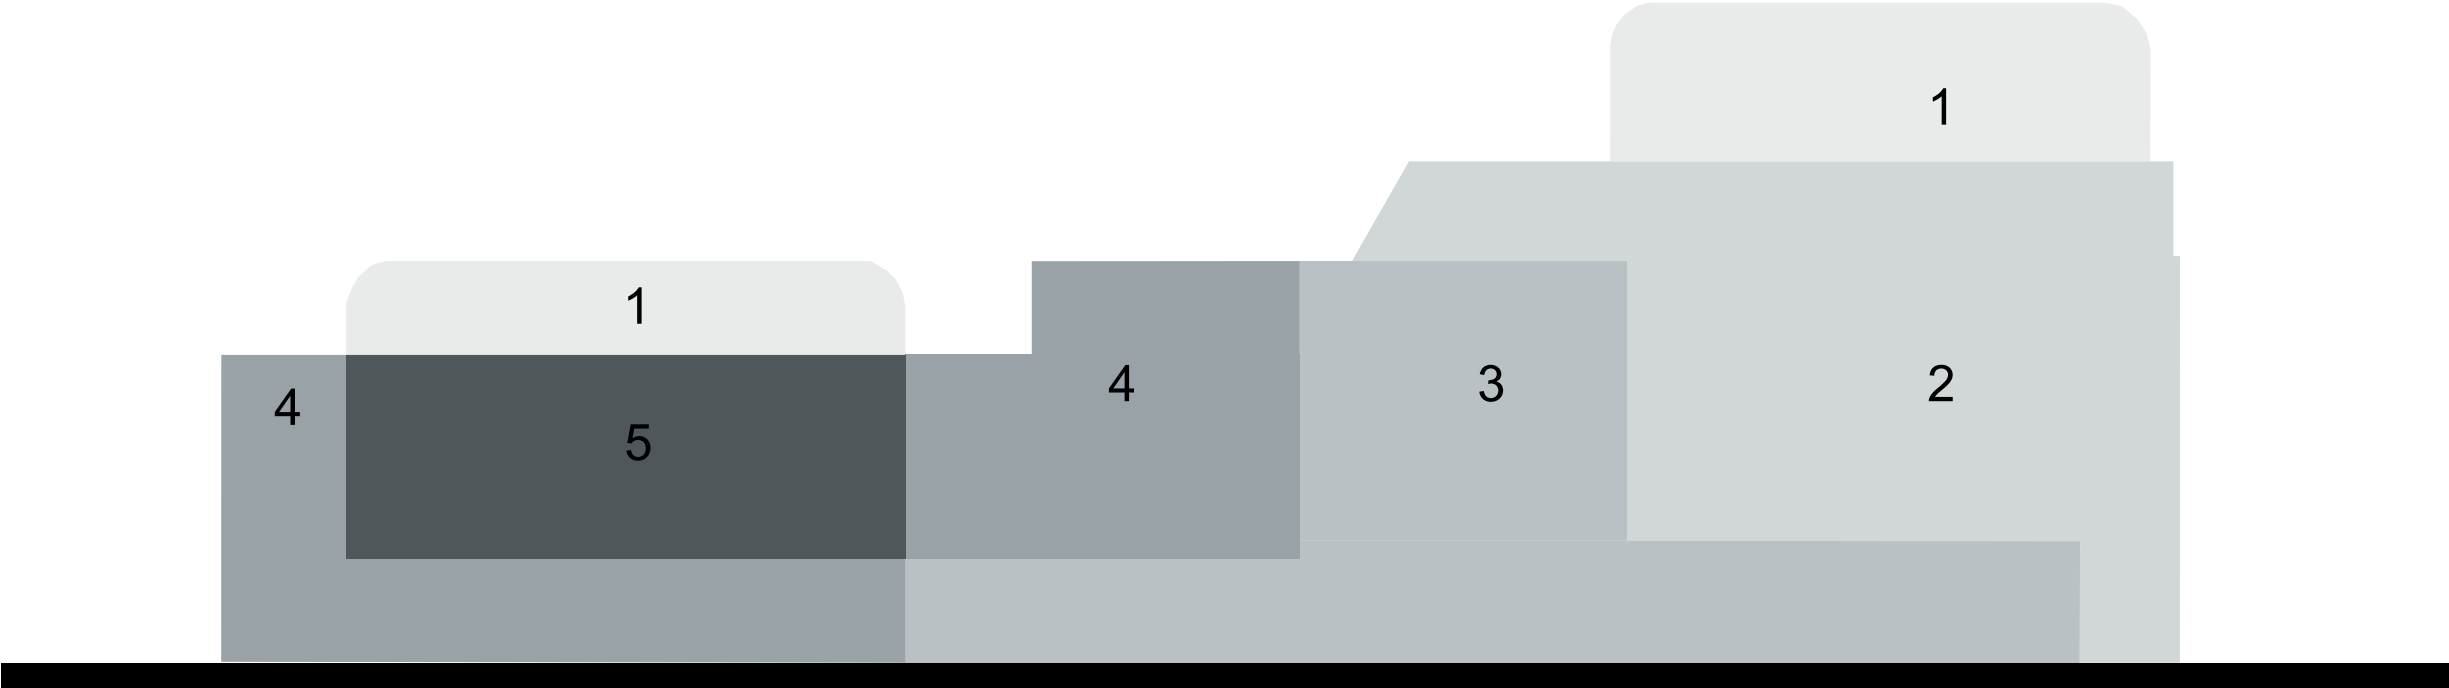

HORizontale functionaliteit en opdeling

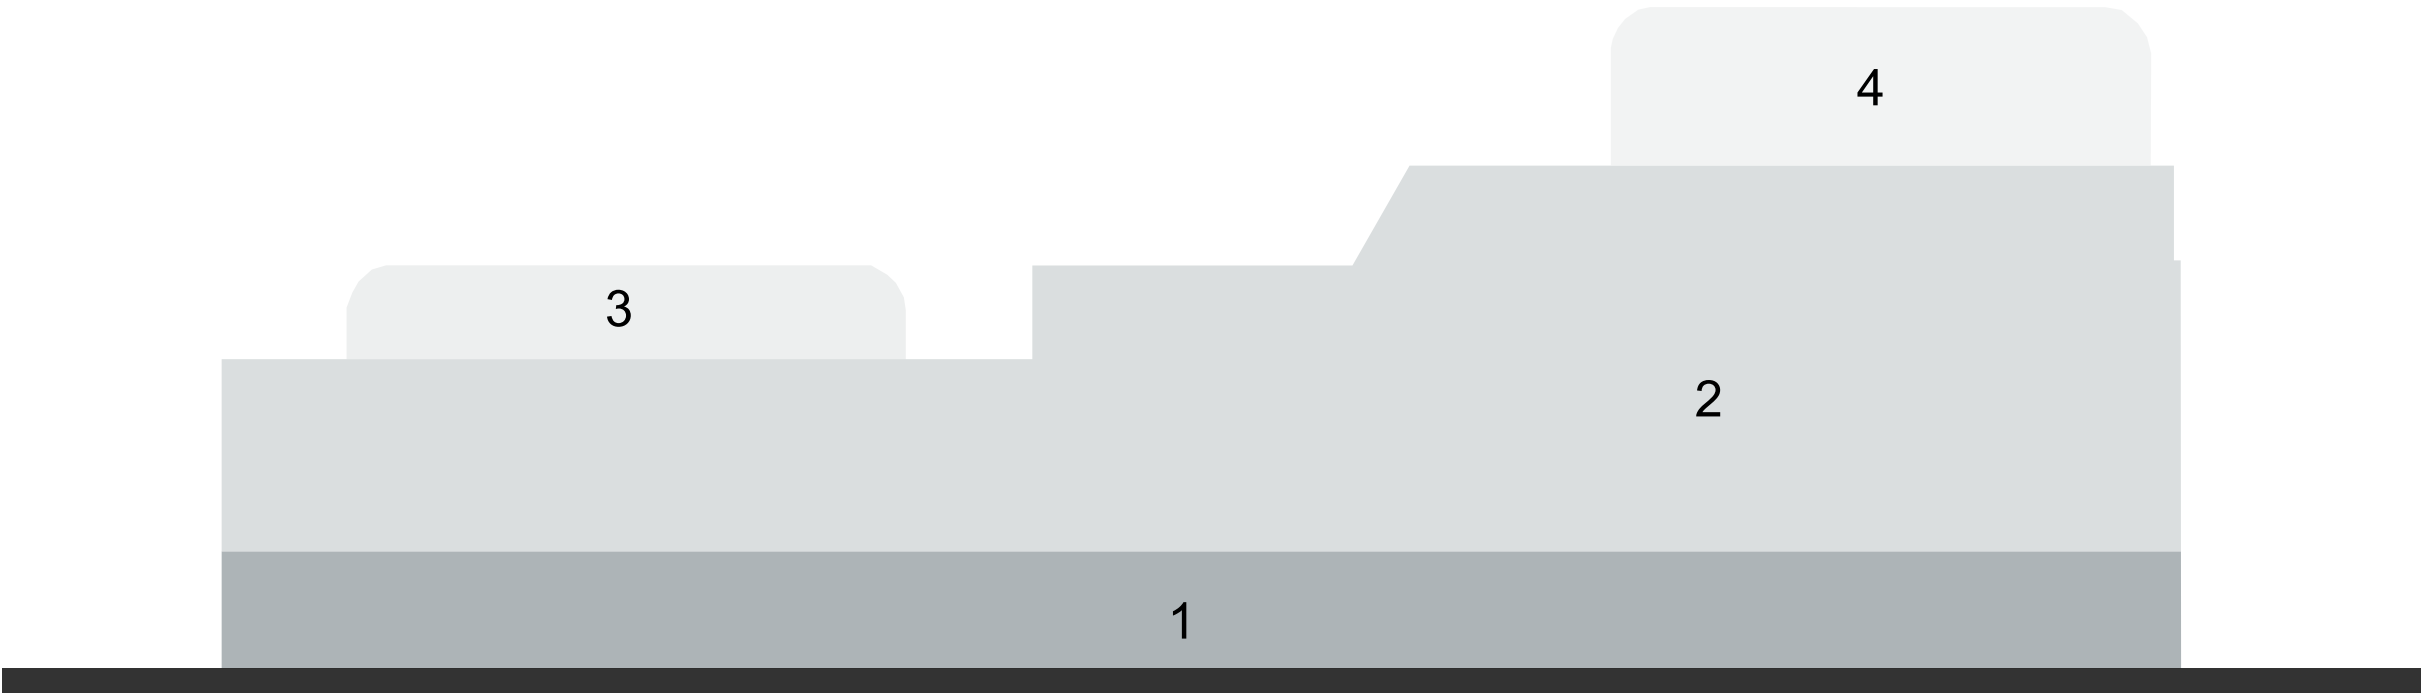


VERTICALE PARTITIES; 6 FUNCTIONELE GESCHAKELDE BOUWDELEN

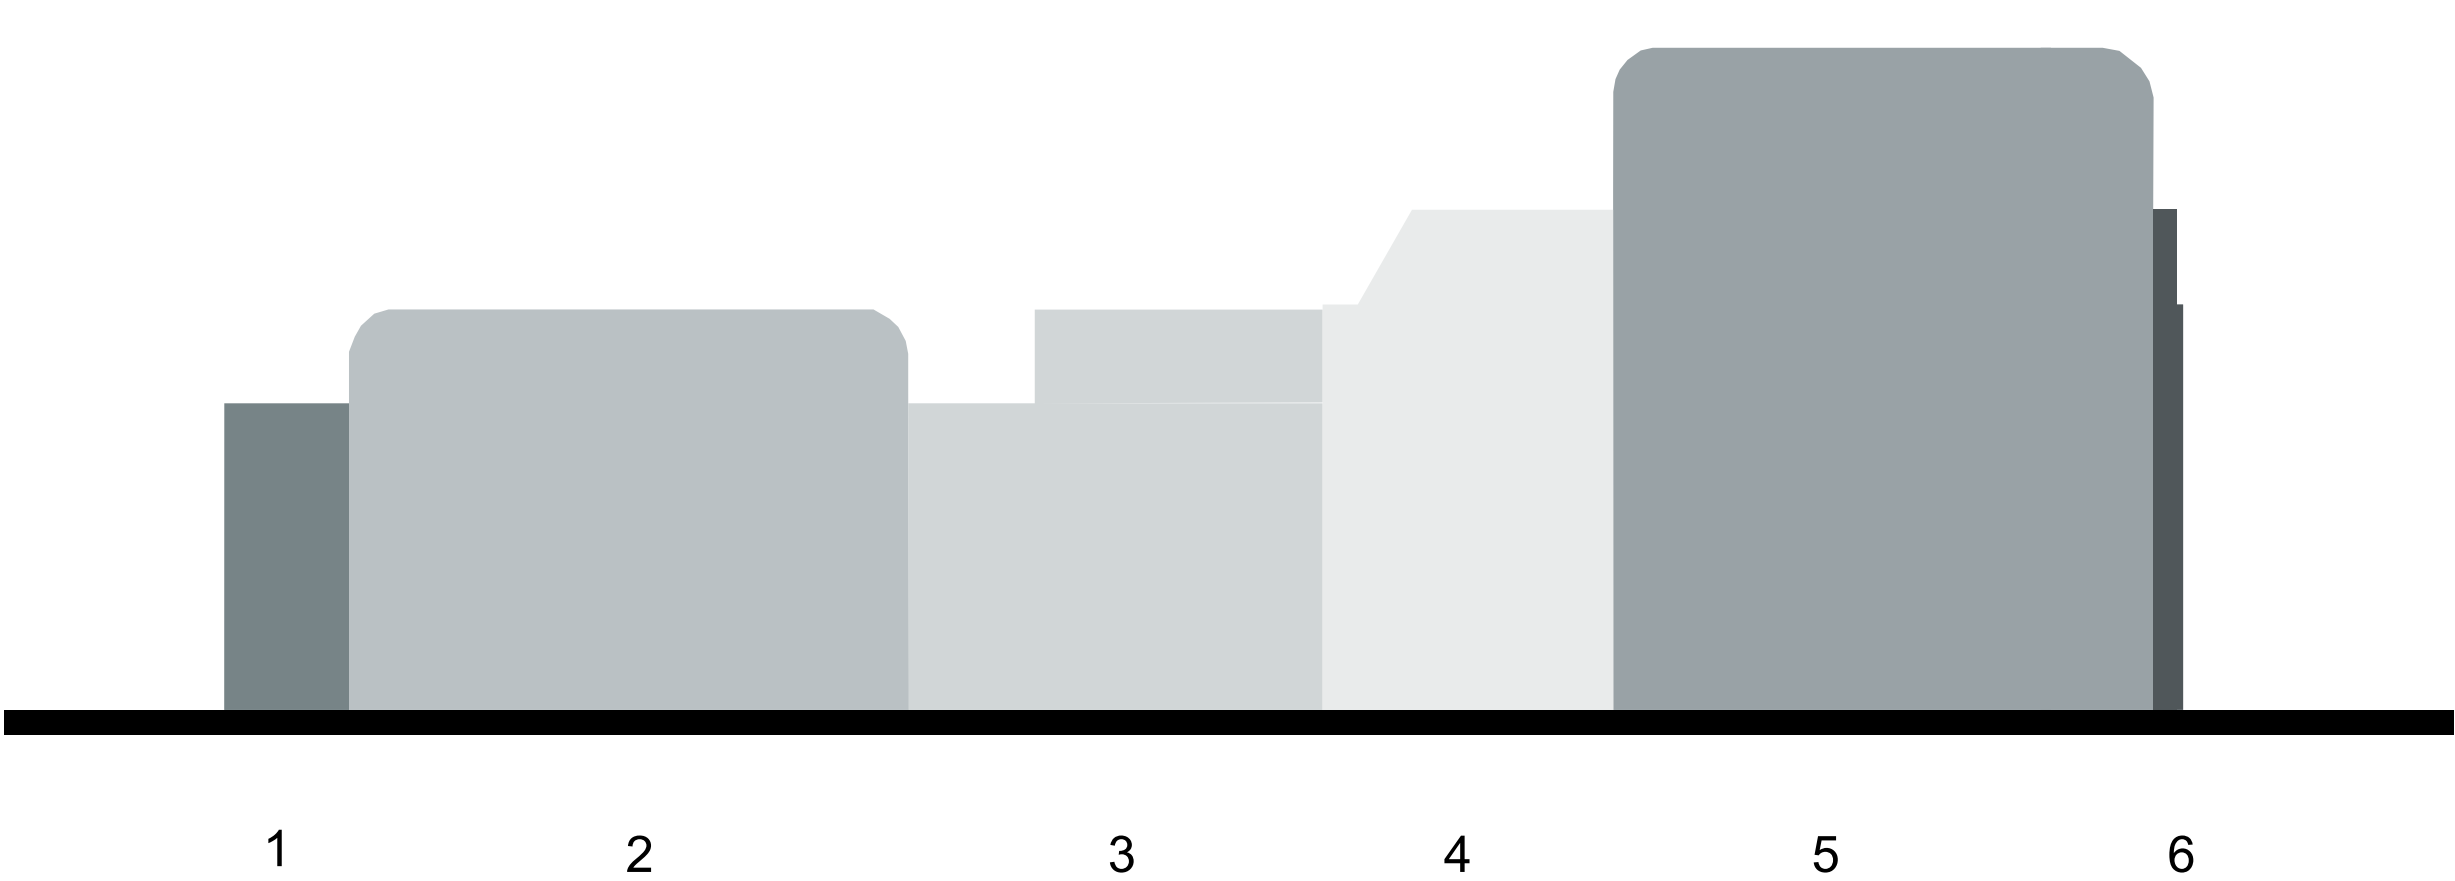


VERTICALE PARTITIES; CONCEPTUELE SAMENSMELTING EN SAMENHANG VAN DE DELEN –
MINDER RIGIDE OPDELING



VERTICALE PARTITIES; CONCEPTUELE SAMENSMELTING VAN DE DELEN – GEBRUIK MAKEND VAN VERDICHTING
NAAR DE ZIJKANTEN EN MEER OPENHEID IN HET MIDDEN, VERSCHUIVEND OVER DIAGONAAL

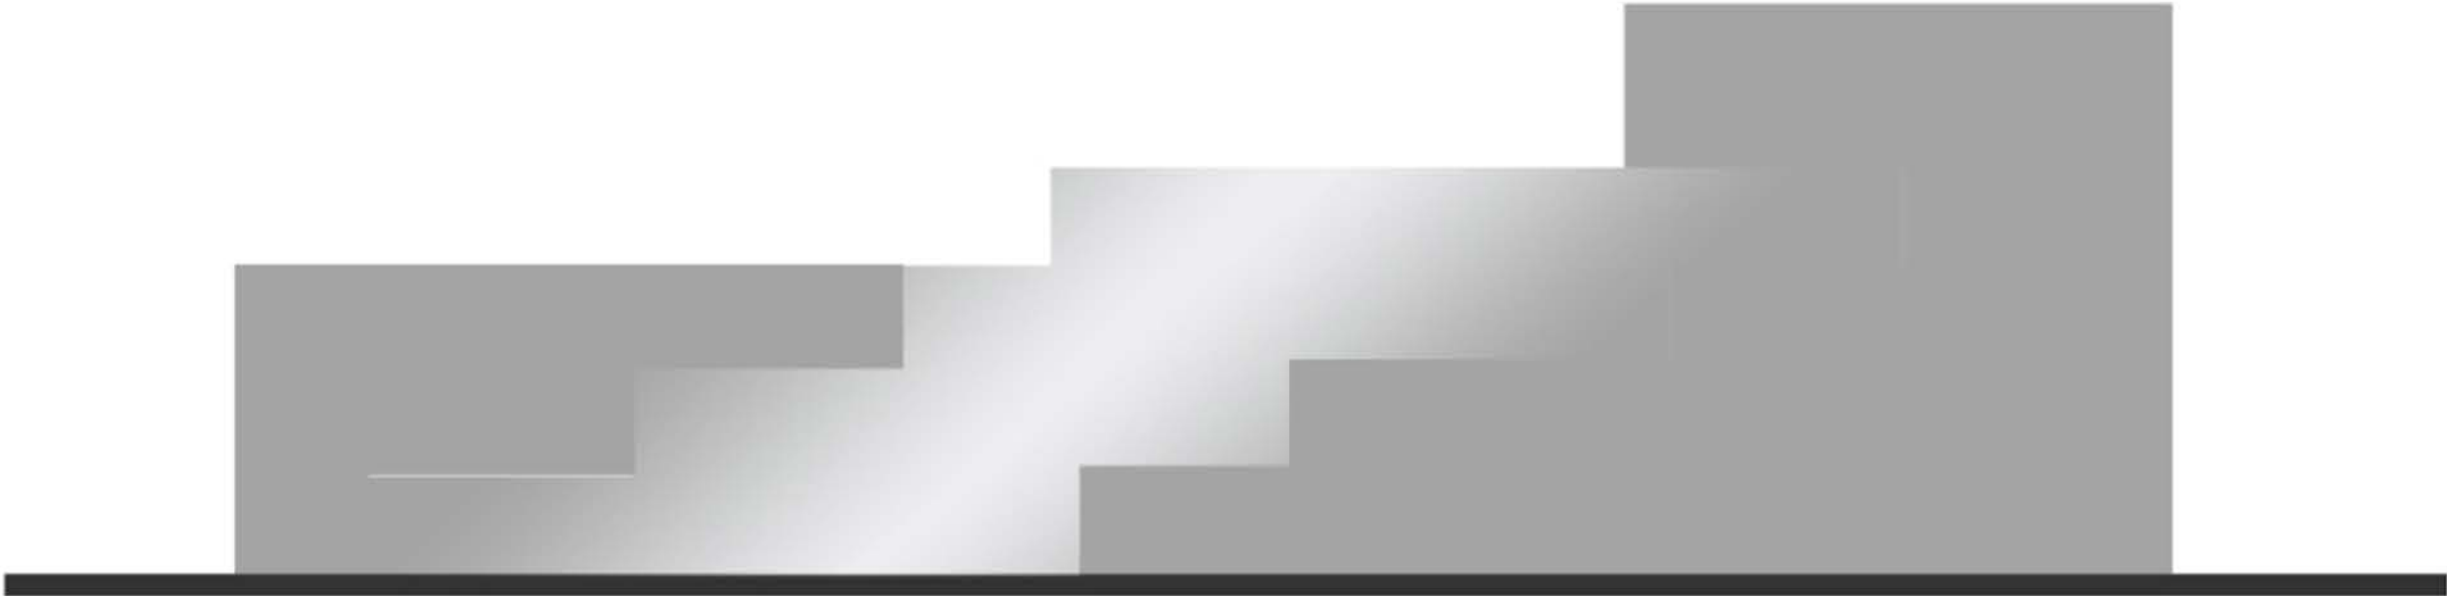

NIEUWE GEVELTEKENING (CF OLO) MET MEER DIAGONALE TRANSITIE VAN GESLOTEN NAAR OPEN EN VICE VERSA

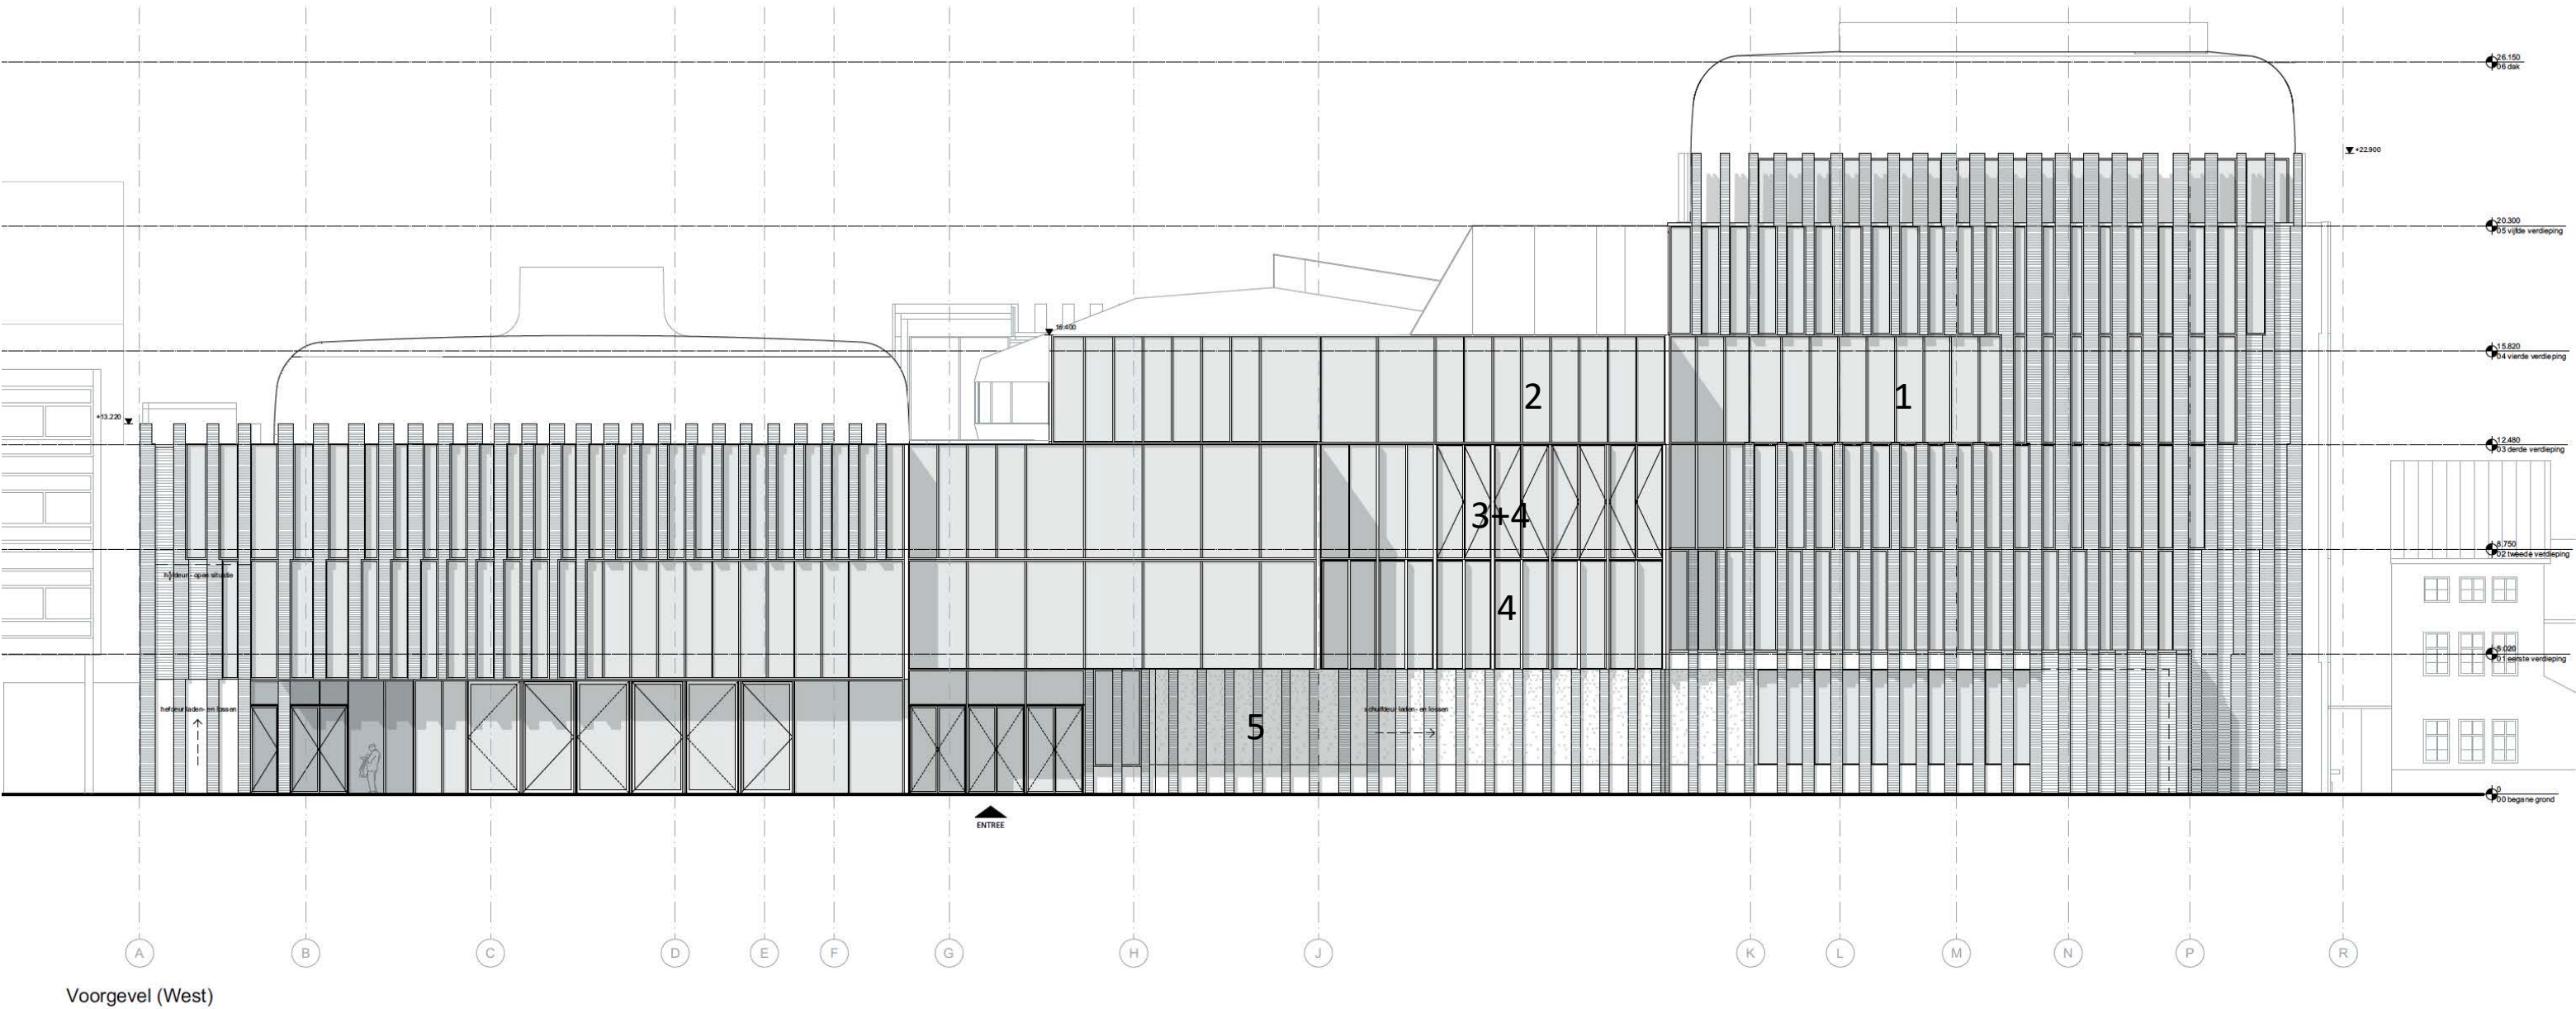

- 1 VERBREIDING RAAMPARTIJ
- 2 MEER VERITCALEN
- 3 VERTICALE VOUWPUI-BOTANISCHE FOYER
- 4 VERZWARING VERICALE STIJLEN (CA 200 MM DIEP GEEN VIN MAAR VOLLEDIGE STIJL)
- 5 SCHUIFDEUR MET DOORZETTEN VAN METSELWERK-STRIPS PENANTEN IPV METALEN PROFIELEN, AANSLUITEND OP IDENTIEKE VASTE DELEN

GEVELSTUDIES MET ZWARE VERTICALE PUI-LAMELLEN EN GEWIJZGDE LAAD-LOSDEUR



GEVELSTUDIES MET ZWARE VERTICALE PUI-LAMELLEN EN GEWIJZGDE LAAD-LOSDEUR



NIEUW GERENDERD GEVELBEELD MET ZWARE VERTICALE PUI-LAMELLEN EN GEWIJZGDE LAAD-LOSDEUR












SAMENVATTING ENKELE GEVELDETAILS (TOTALE OVERZICHT ZIE OLO)

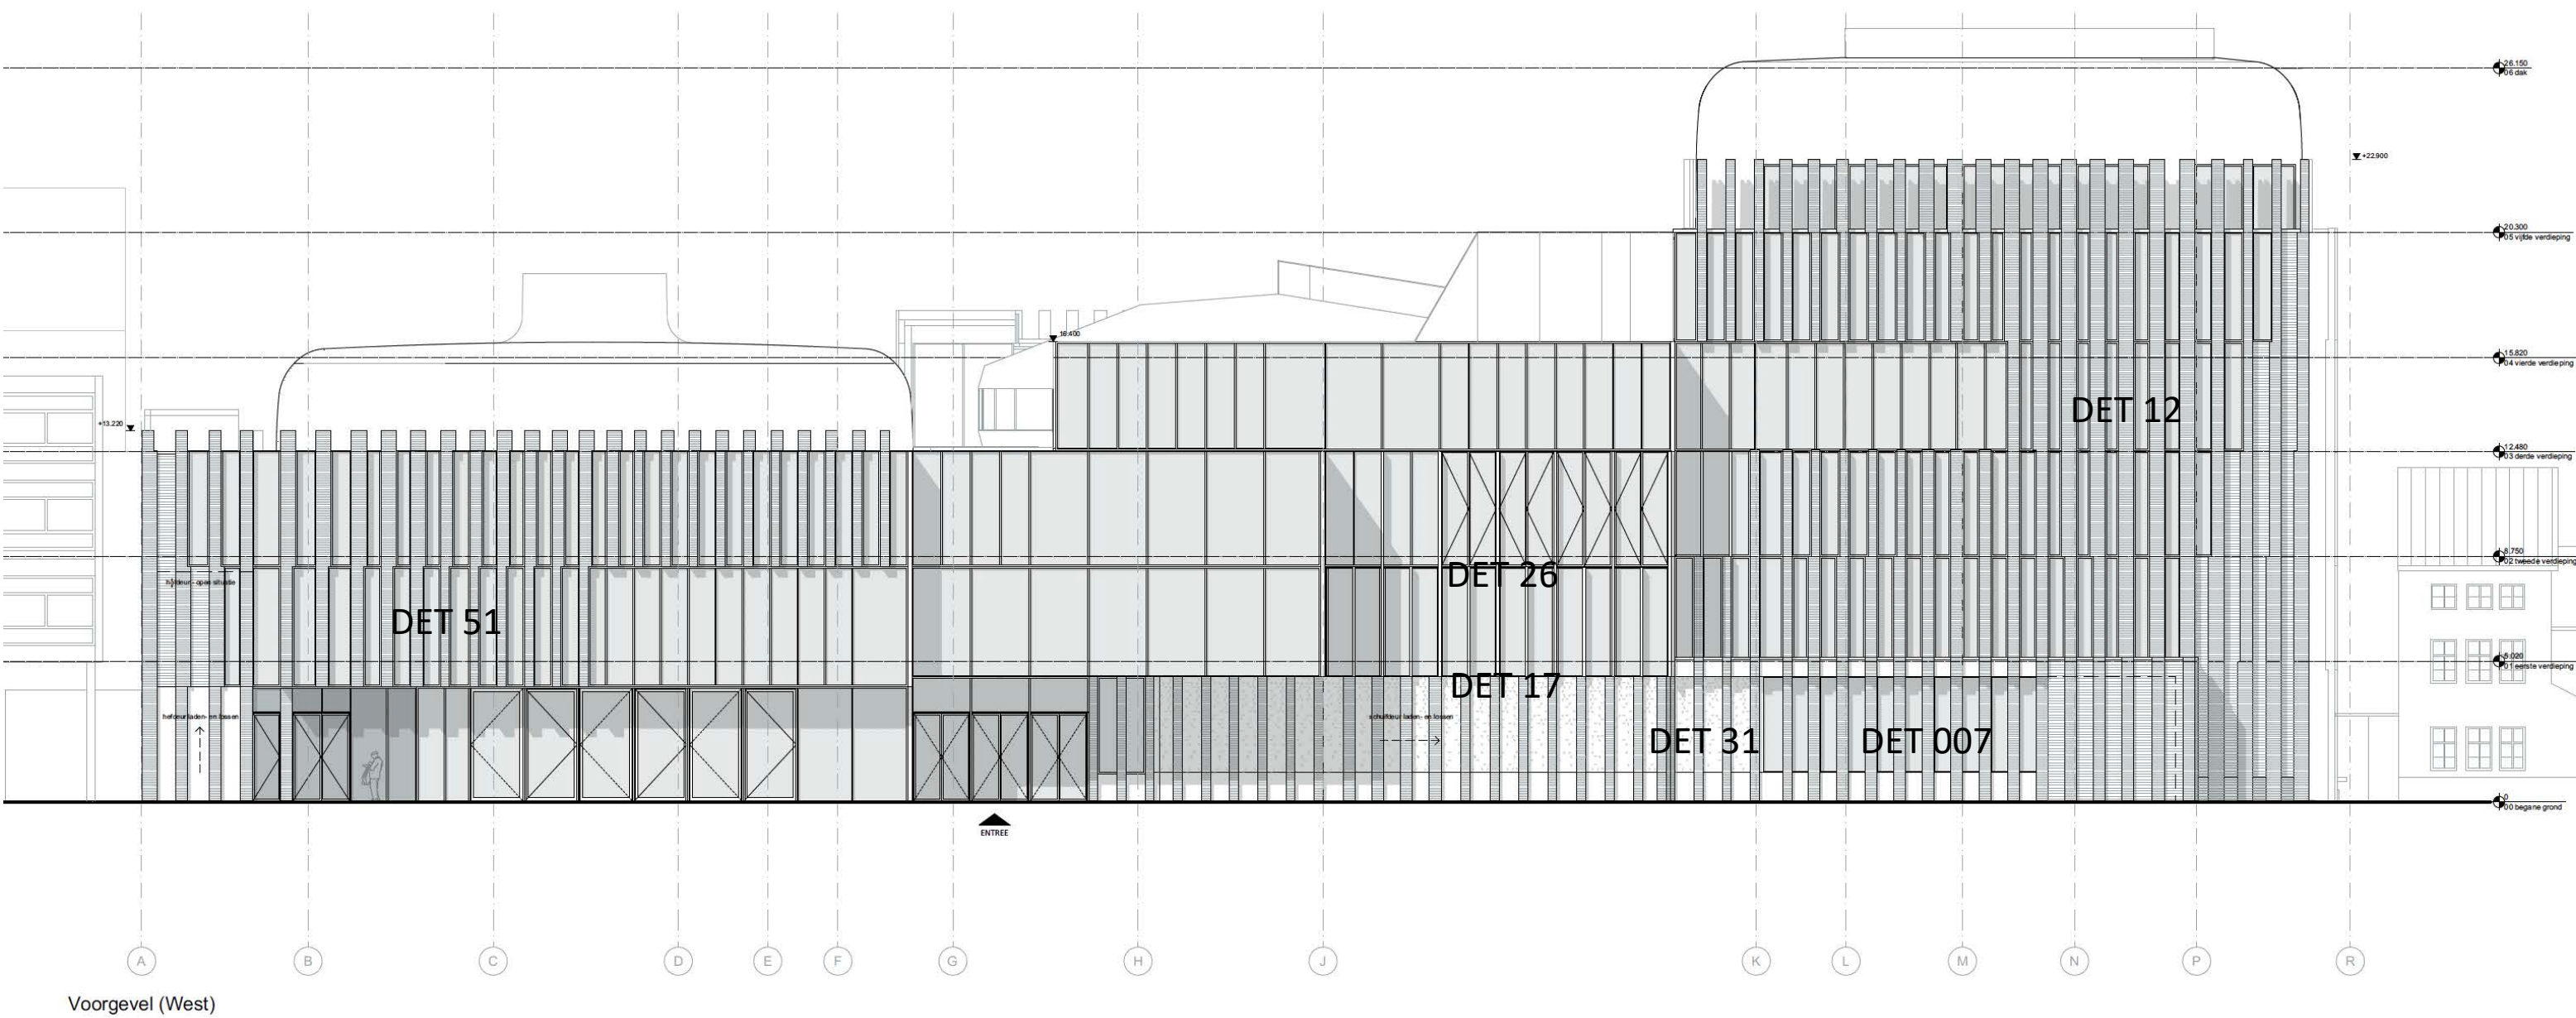

DETAILS PUI-LAMELLEN EN SCHUIFDEUR

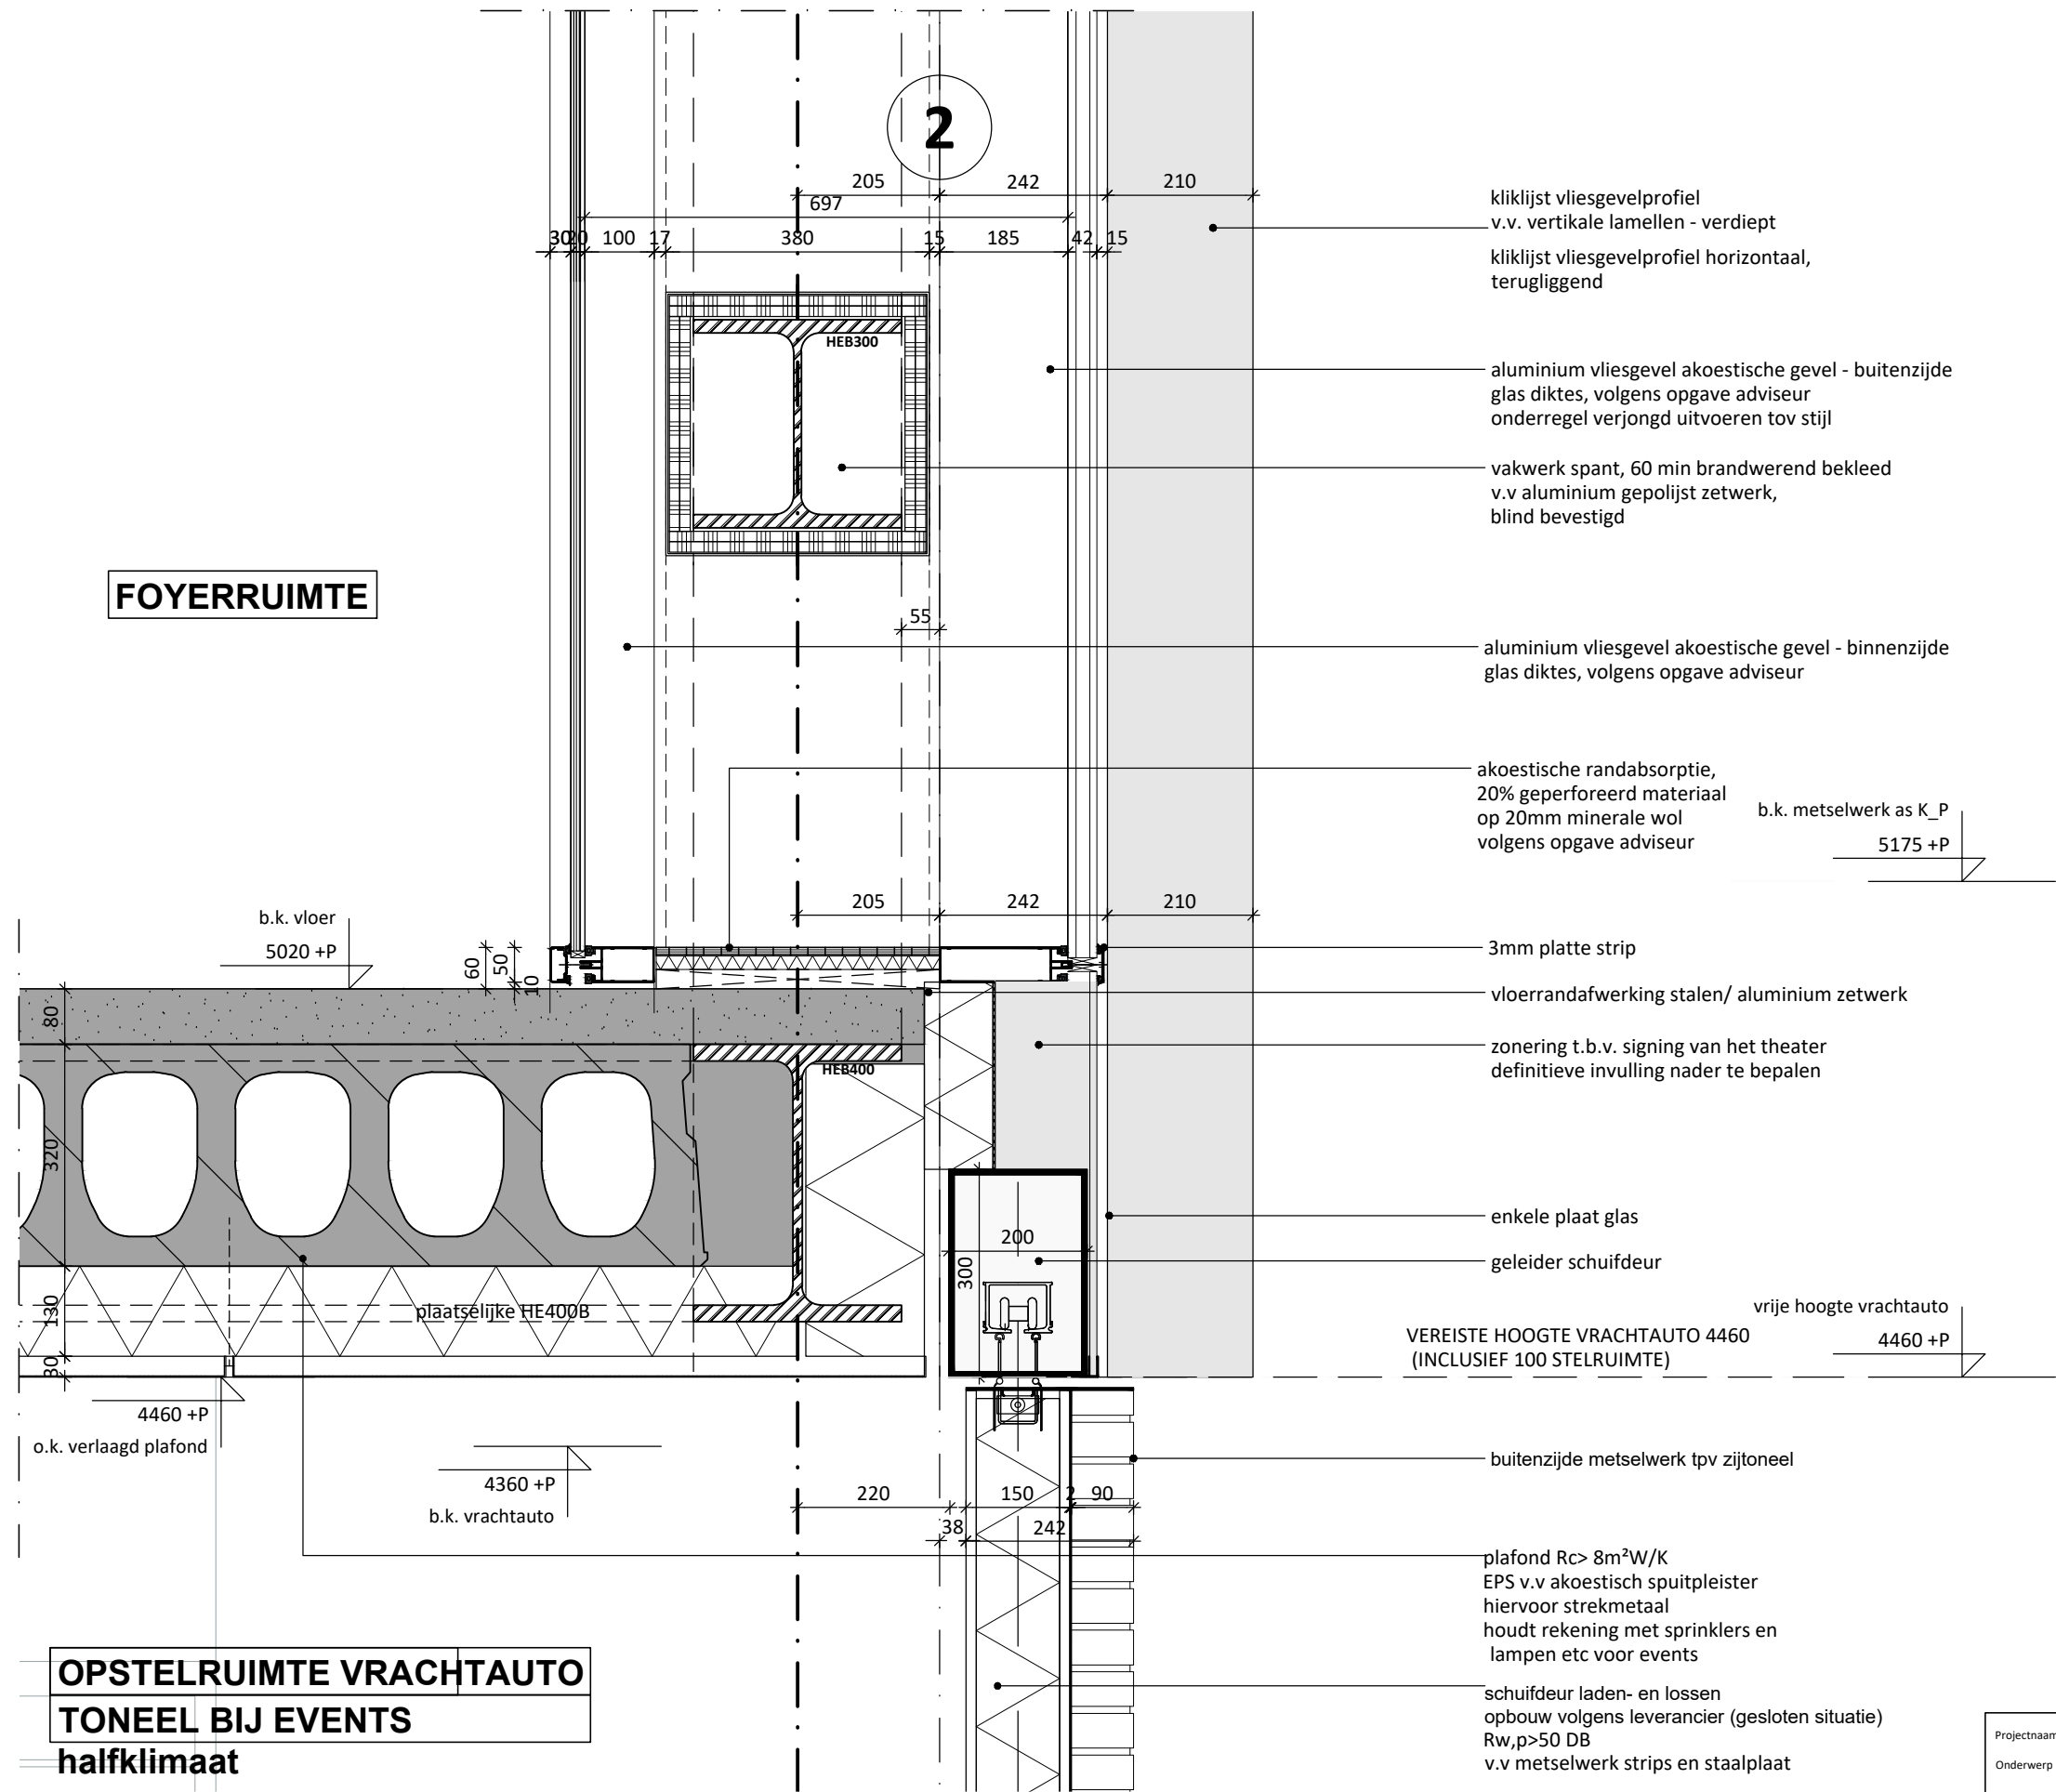

OPSTELRUIMTE VRACHTAUTO
TONEEL BIJ EVENTS
halfklimaat

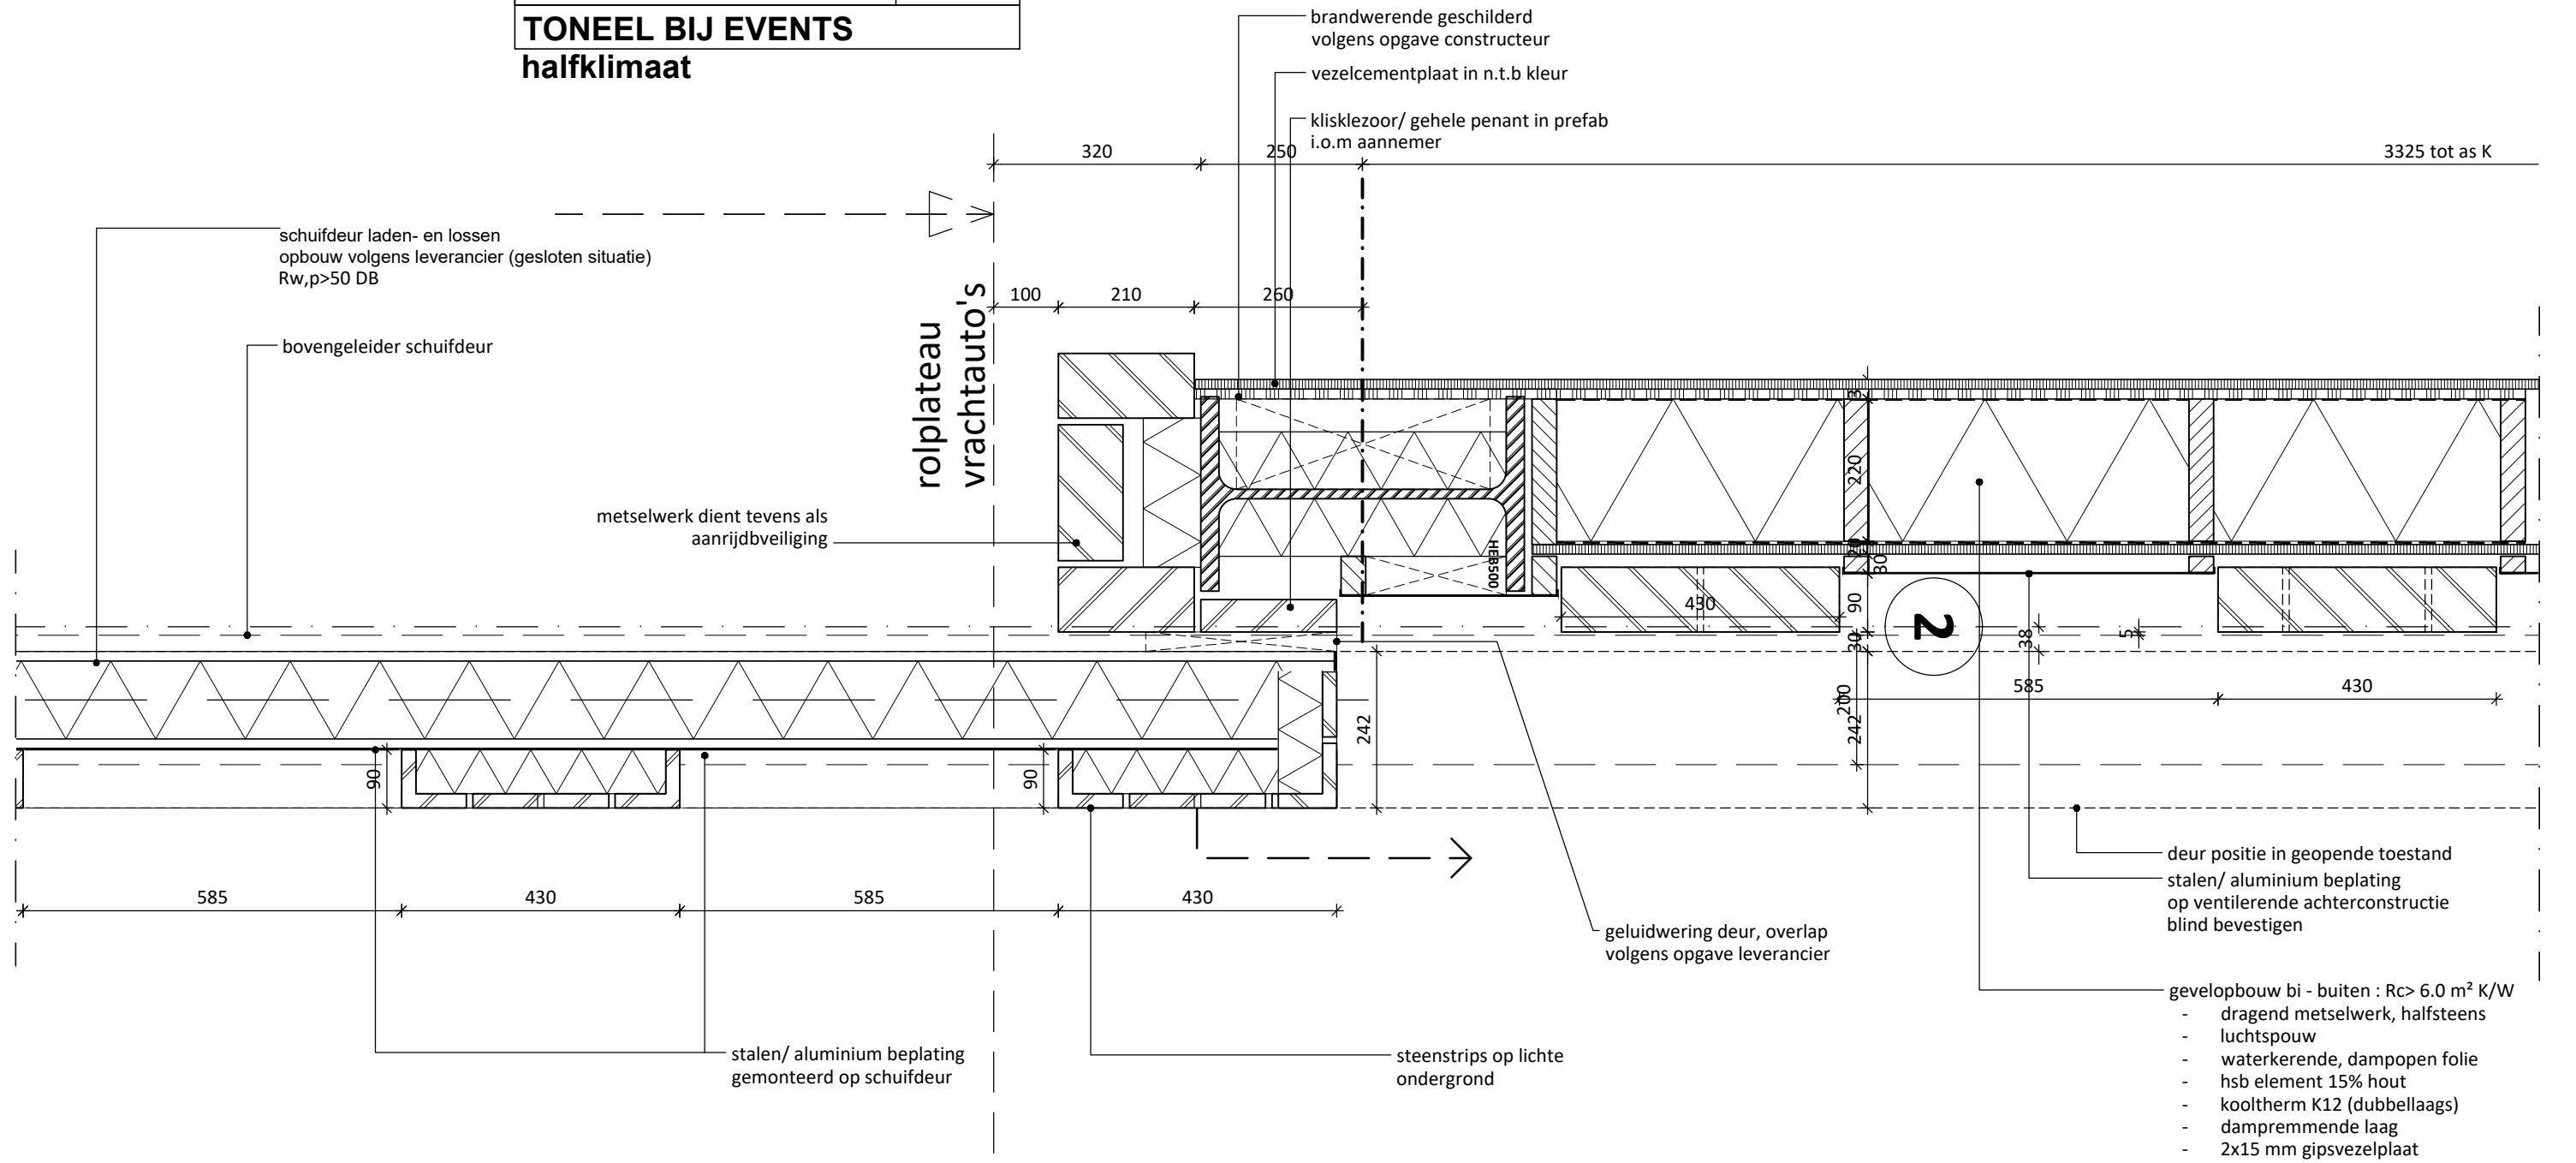


ZIJTONEEL GROTE ZAAL

akoestische glazen gevel, volgens opgave adviseur
t.b.v bewassing deur opnemen in binnen gevel

aluminium vliesgevel akoestische gevel - binnenzijde

kolom brandwerend schilderen, conform opgave constructeur

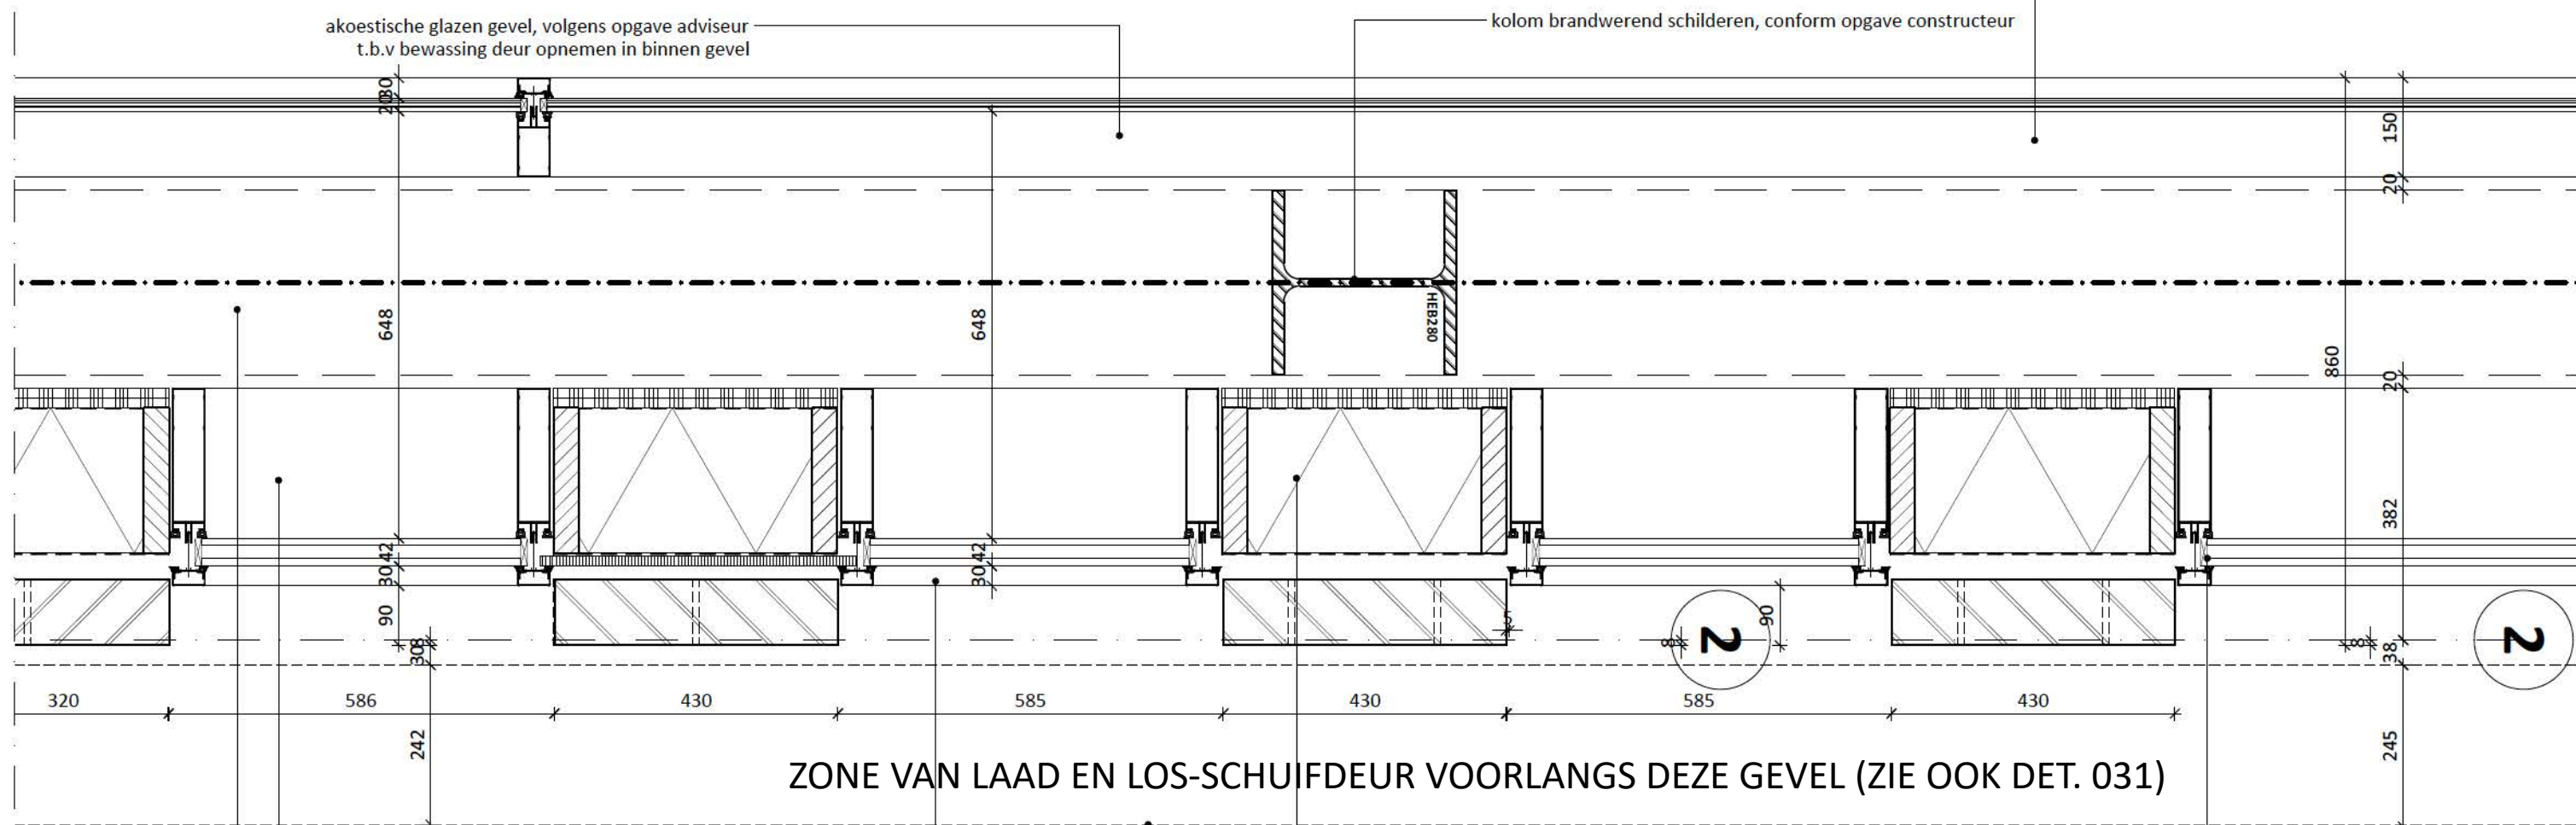

akoestische randabsorptie,
20% geperforeerd materiaal
op 20mm minerale wol
volgens opgave adviseur

stalen/ aluminium beplating (geperforeerd)
op ventilerende achterconstructie
blind bevestigen

aluminium vliesgevel akoestische gevel - buitenzijde
glas diktes, volgens opgave adviseur
onderregel verjongd uitvoeren tov stijl

gevelopbouw bi - buiten : $R_c > 6.0 \text{ m}^2 \text{ K/W}$
- dragend metselwerk, halfsteens
- luchtsponw
- waterkerende, dampopen folie
- hsb element 15% hout
- kooltherm K12 (dubbellaaqs)
- dampremmende laag
- 2x15 mm gipsvezelplaat

projectie schuifdeur lade en lossen centraal

glasopbouw advies westgevel:
beide zijden beglazing $R_w 40\text{dB}$
-binnenblad 20mm met akoestische pvb folie
-buitenblad thermisch isolerend dubbel glas
10-20-12 met akoestische PvB folie
spouw 500 mm glas tot glas

t.p.v. zijde grote zaal westgevel:
-binnenblad 20mm gelamineerd glas
-buitenblad thermisch isolerend dubbel glas
10-20-12 (gelamineerd)
of gelijkwaardig met $R_w, p > 42\text{dB}$
hier 600mm spouw aanhouden


lagen- en koppenmaat
nader te bepalen

Projectnaam Theater aan de Parade
Onderwerp Principedetails
Projectcode TadP2
Opdrachtgever gemeente Den Bosch
Schaal 1: 10
Formaat A3

Tekeningnr. 300 007
Datum uitgifte 15.05.2020
Datum
Wijziging

NOAH
NETWORK ORIENTED ARCHITECTURE
Moermanskade 111 | 1013 BC Amsterdam (NL)
office@noah.nl | +31 (0)20 3090250 | www.noah.nl

PUB VIP FOYER

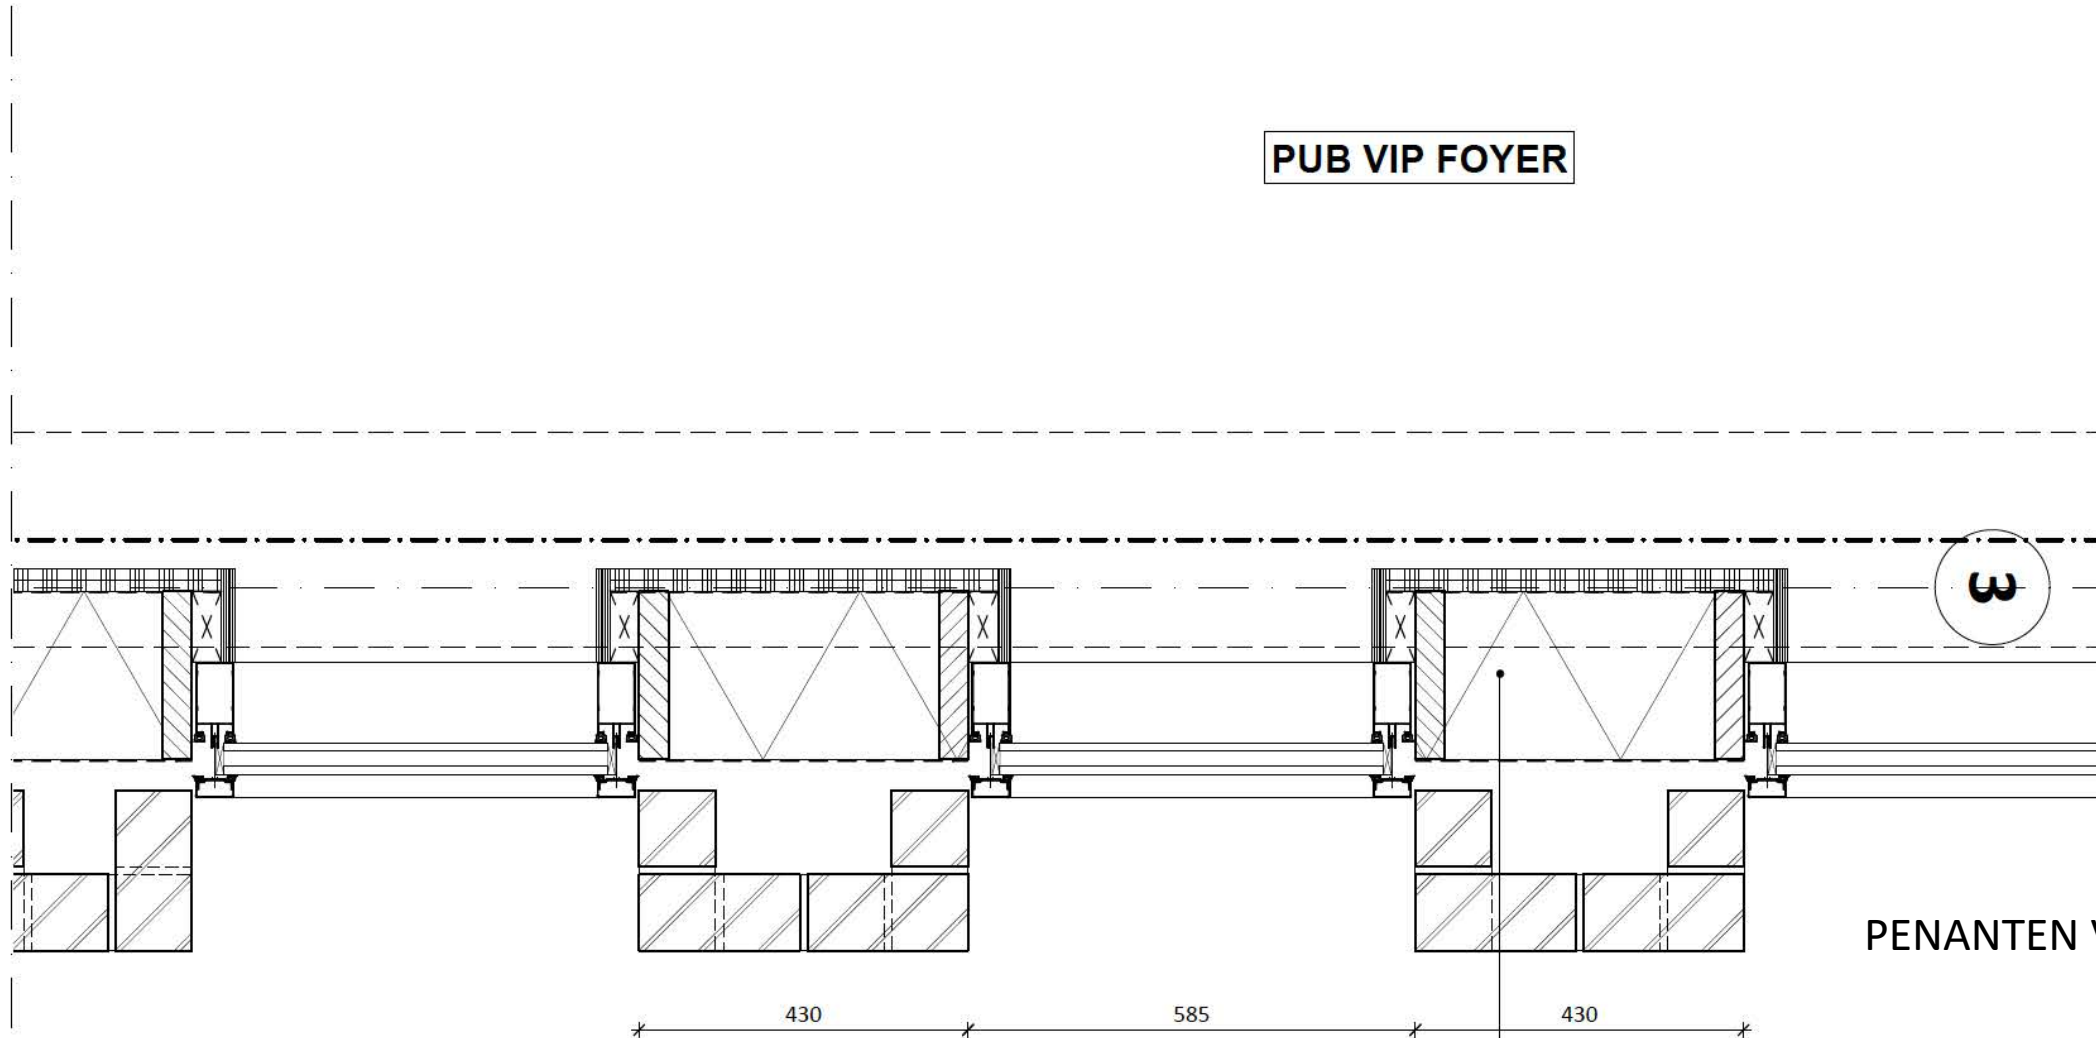

PENANTEN VERGELIJKBAAR MET PARADEZAAL FOYER DET. 51

- gevelopbouw bi - buiten : $R_c > 6.0 \text{ m}^2 \text{ K/W}$
- dragend metselwerk, halfsteens
 - luchtsponw
 - waterkerende, dampopen folie
 - hsb element 15% hout
 - kooltherm K12 (dubbellaags)
 - dampremmende laag
 - 2x15 mm gipsvezelplaat

glasopbouw advies westgevel:
beide zijden beglazing $R_w 40\text{dB}$
-binnenblad 20mm met akoestische pvb folie
-buitenblad thermisch isolerend dubbel glas
10-20-12 met akoestische PvB folie
spouw 500 mm glas tot glas

t.p.v. zijde grote zaal westgevel:
-binnenblad 20mm gelamineerd glas
-buitenblad thermisch isolerend dubbel glas
10-20-12 (gelamineerd)
of gelijkwaardig met $R_w, p > 42\text{dB}$
hier 600mm spouw aanhouden

Projectnaam Theater aan de Parade


Onderwerp Principedetails

Projectcode TadP2
Opdrachtgever gemeente Den Bosch

Schaal 1:10
Formaat A3

Tekeningnr. 300 012
Datum uitgifte 15.05.2020
Datum --
Wijziging --

NOAH
NETWORK ORIENTED ARCHITECTURE
Moermanskade 111 | 1013 BC Amsterdam (NL)
office@noah.nl | +31 (0)20 3090250 | www.noah.nl

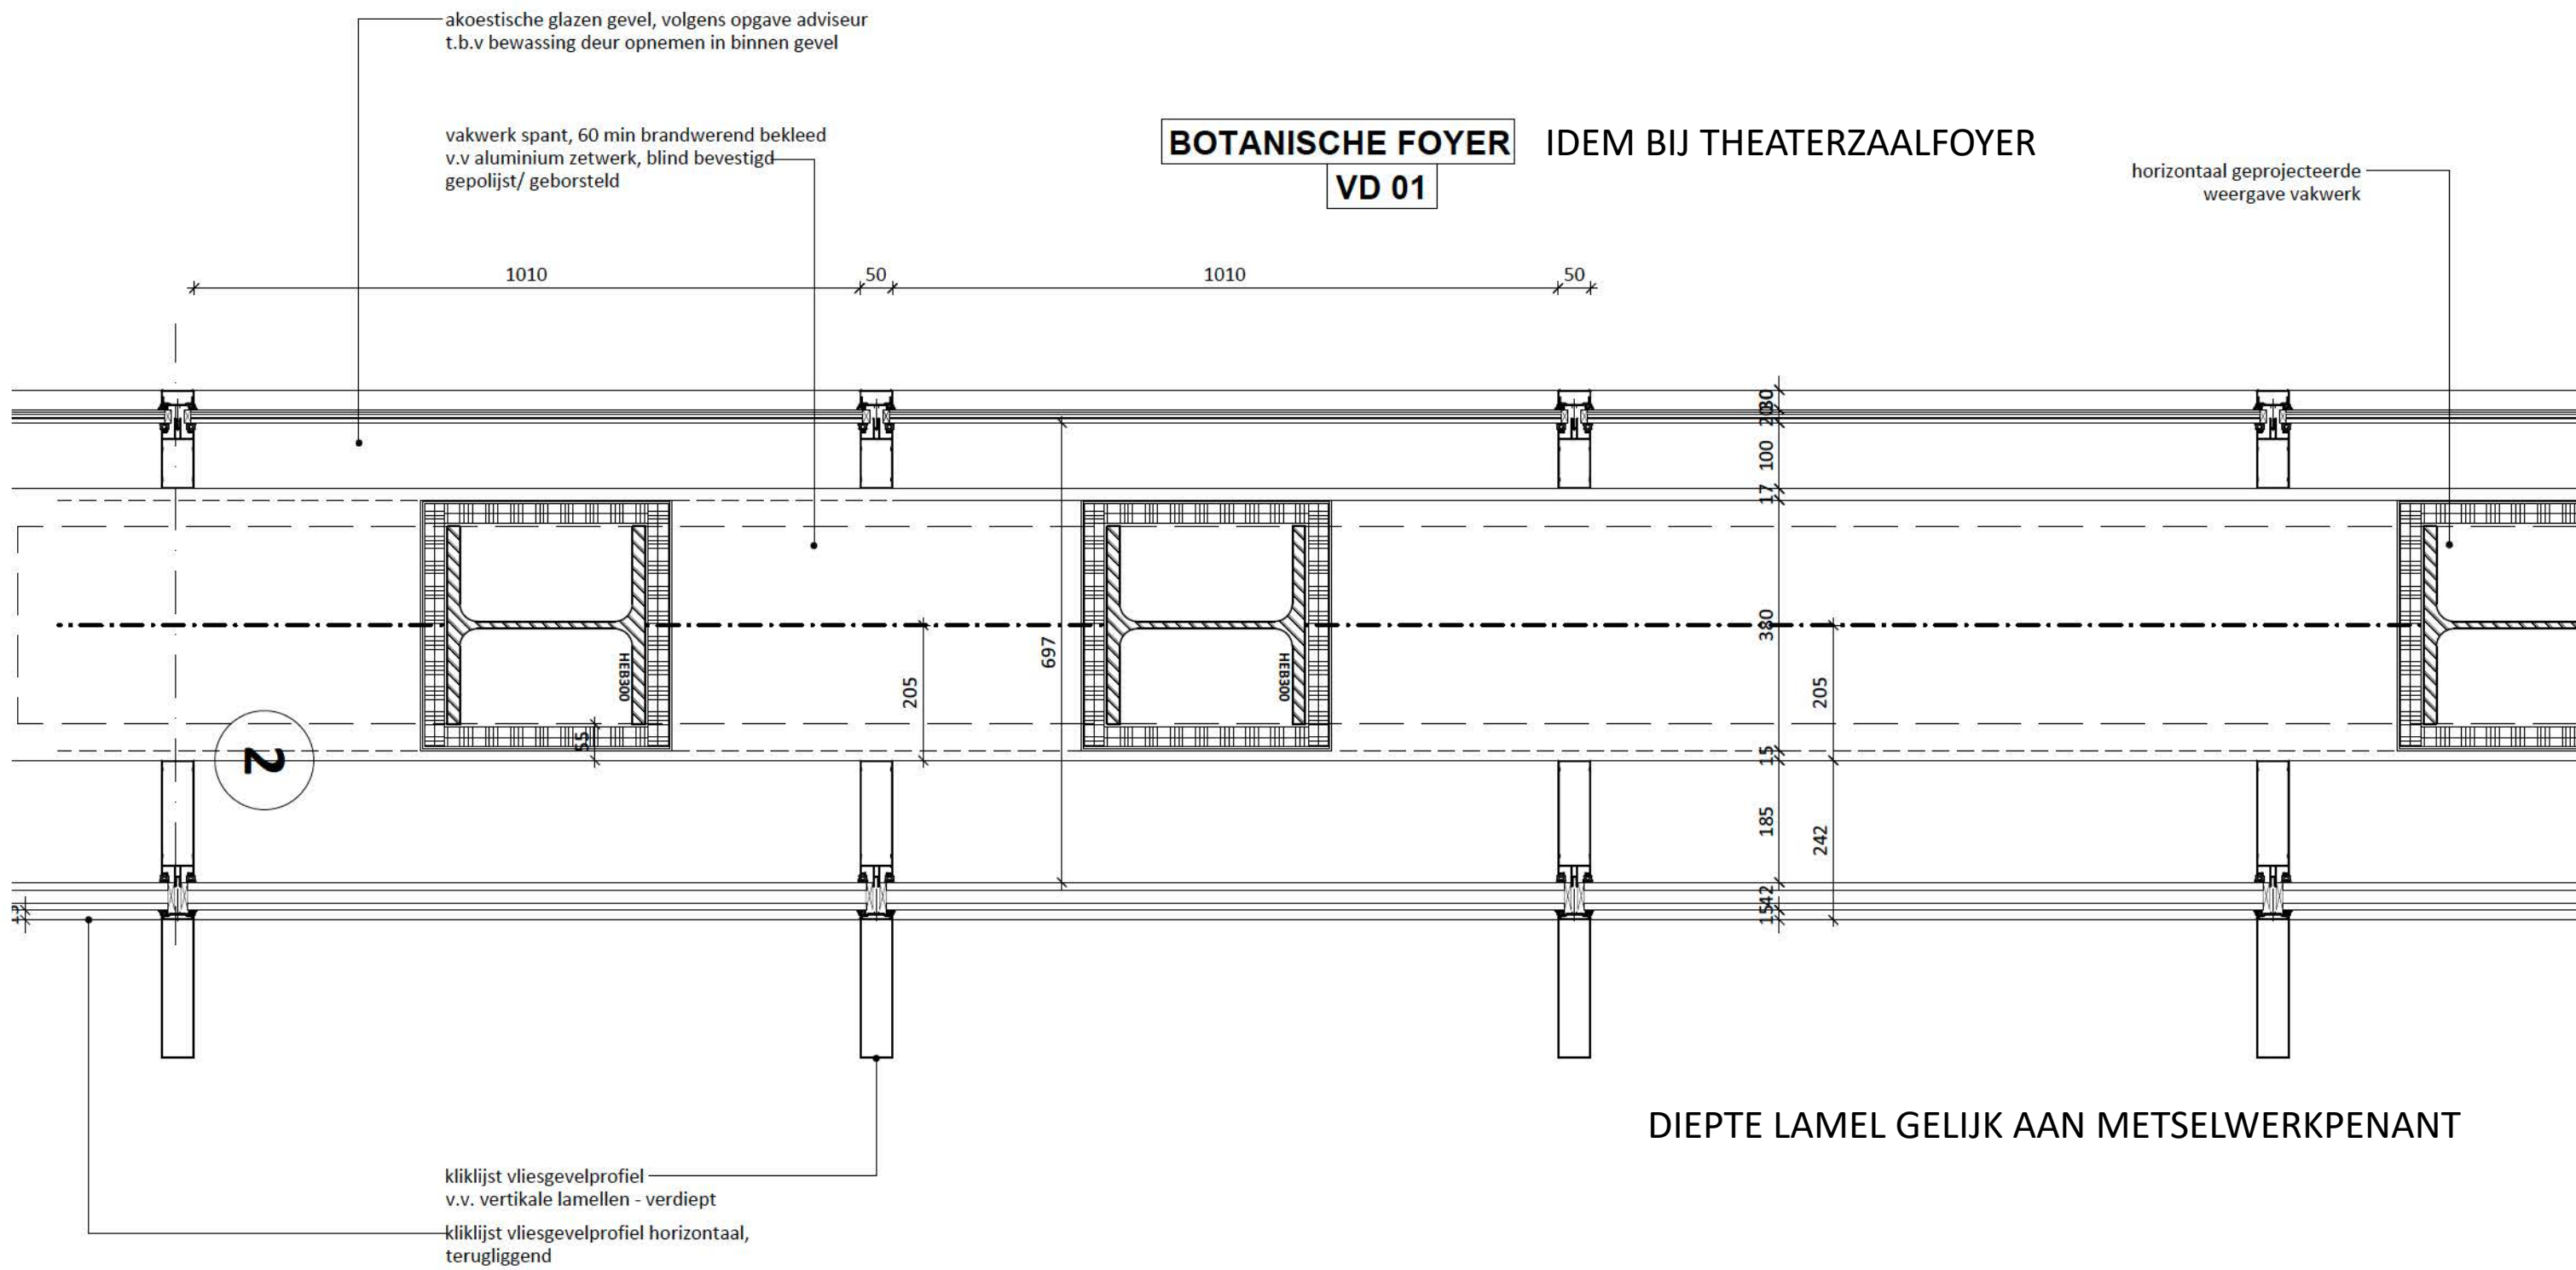

glasopbouw advies westgevel:
beide zijden beglazing Rw 40dB
-binnenblad 20mm met akoestische pvb folie
-buitenblad thermisch isolerend dubbel glas
10-20-12 met akoestische PvB folie
spouw 500 mm glas tot glas

t.p.v. zijde grote zaal westgevel:
-binnenblad 20mm gelamineerd glas
-buitenblad thermisch isolerend dubbel glas
10-20-12 (gelamineerd)
of gelijkwaardig met Rw,p>42dB
hier 600mm spouw aanhouden

